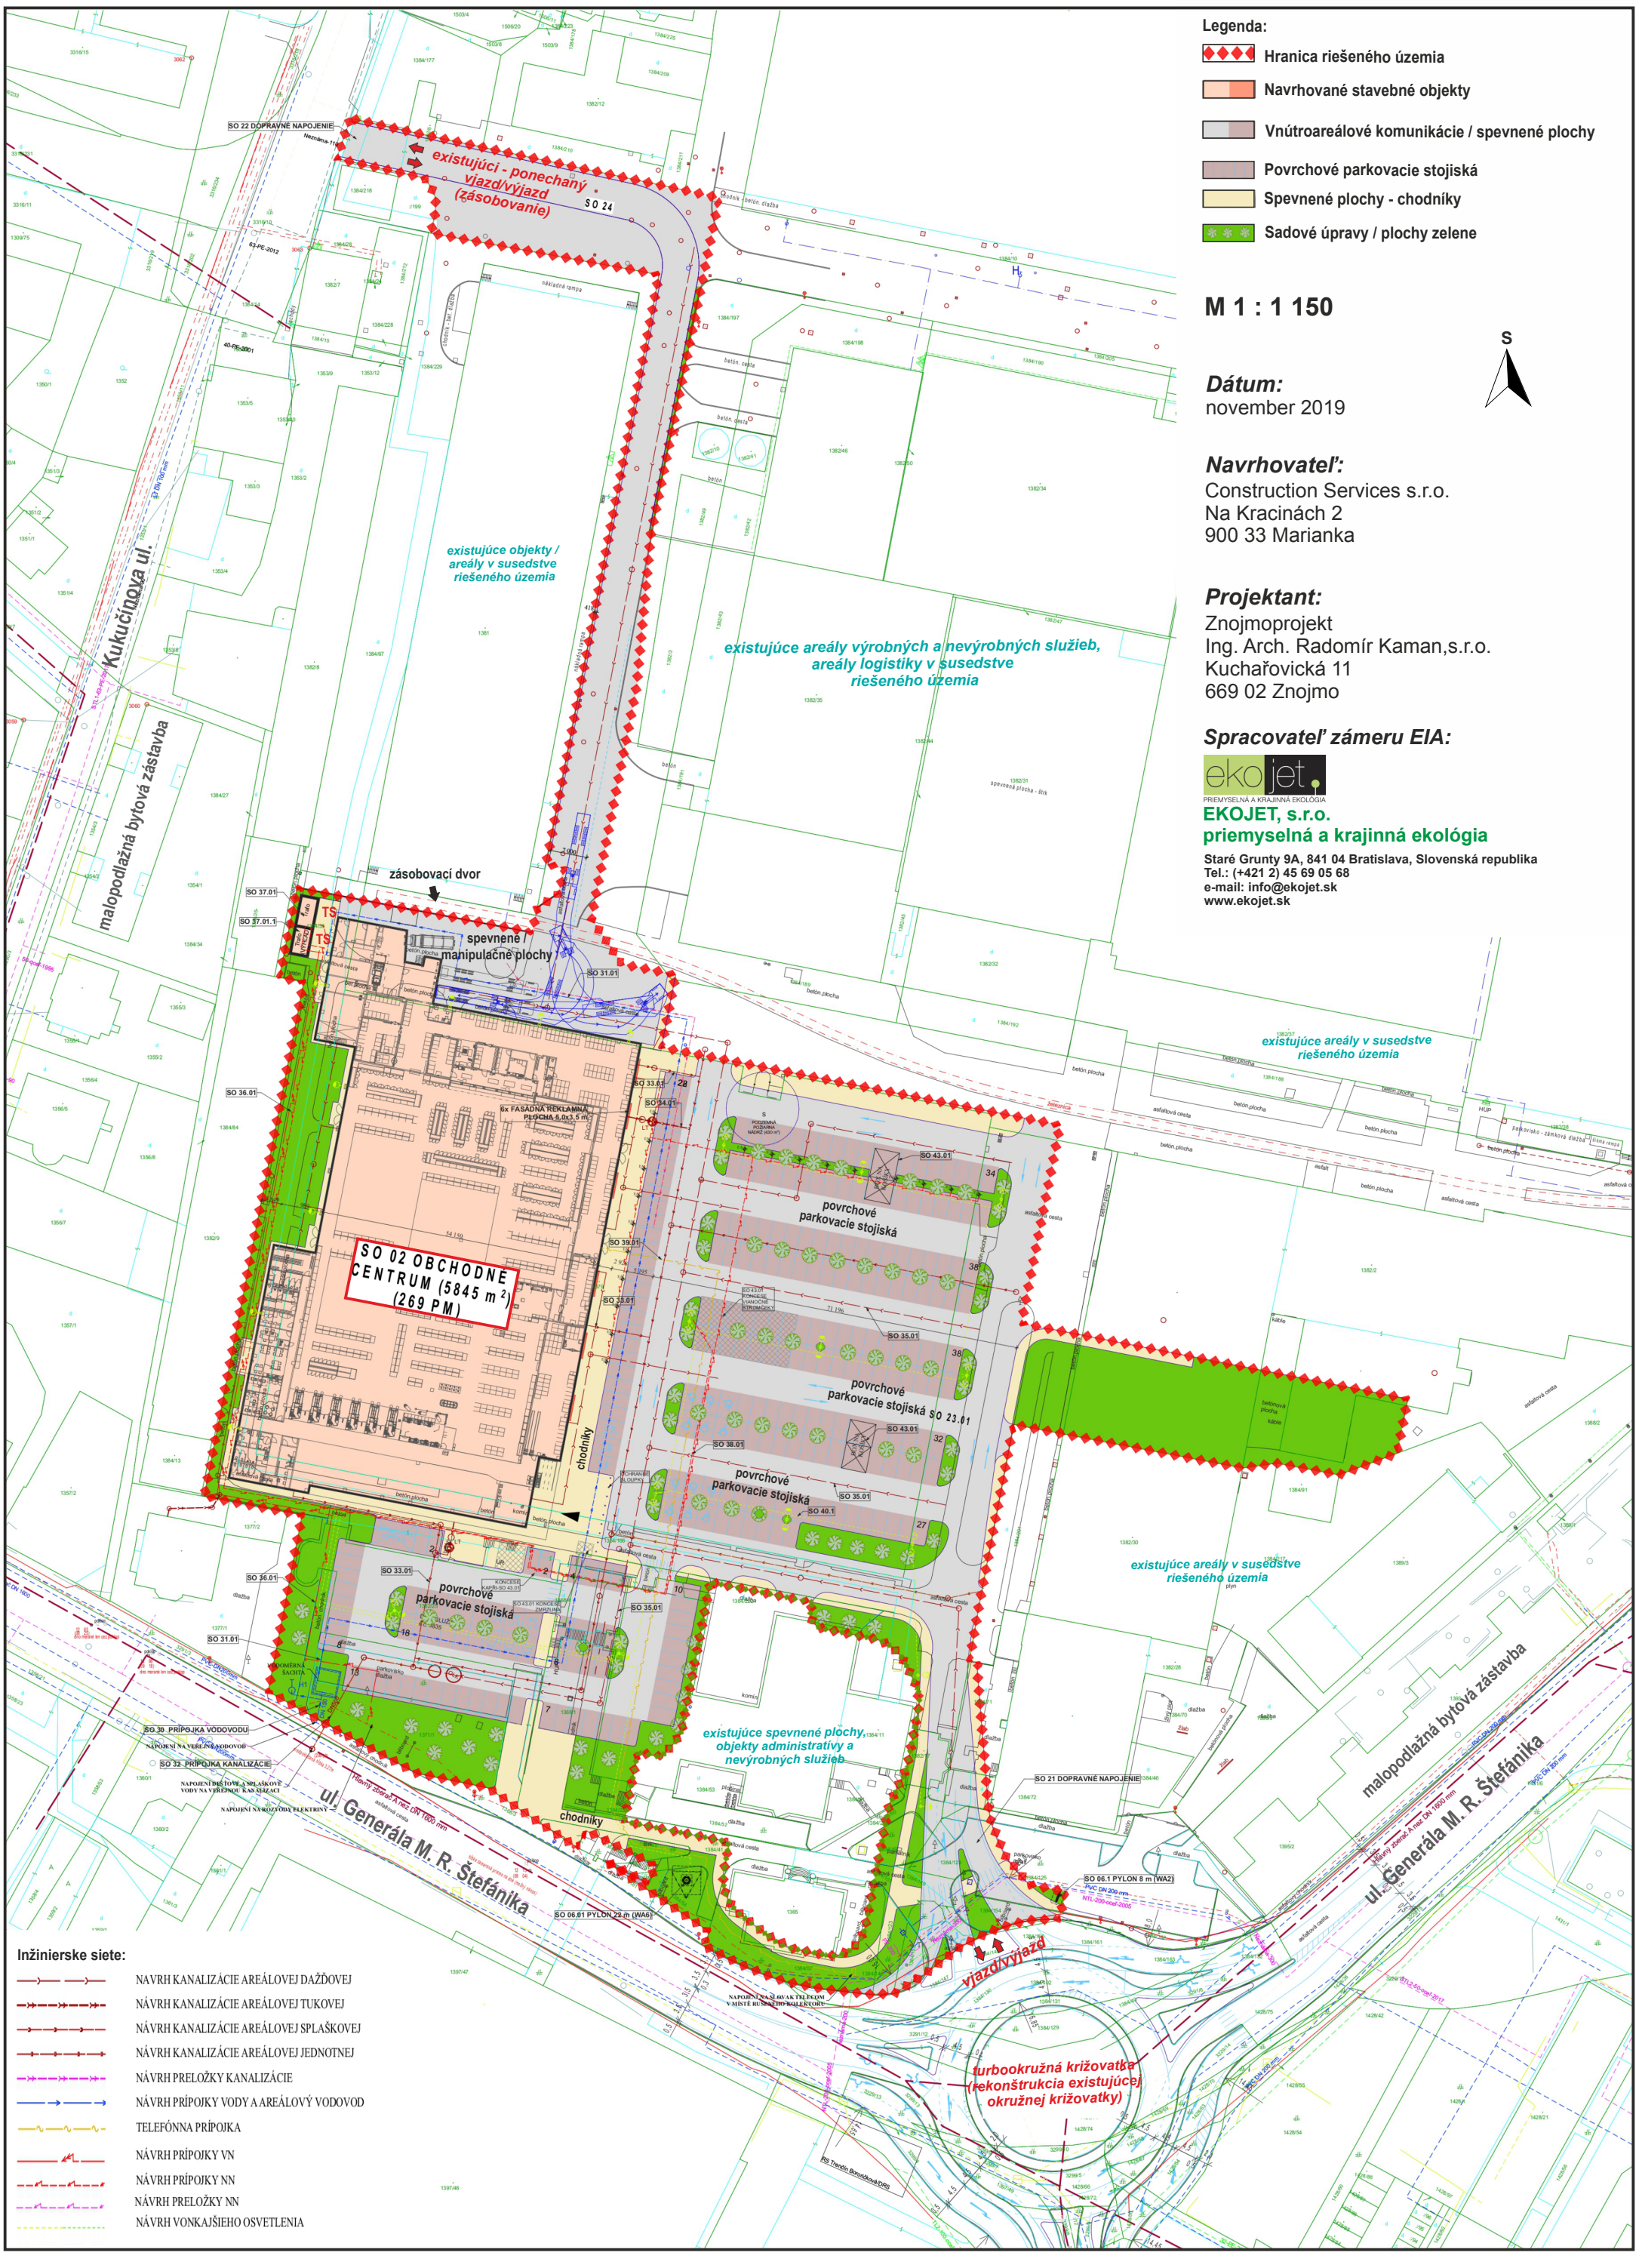Mapa č. 3a: Celková situácia stavby - (variant č.1)