


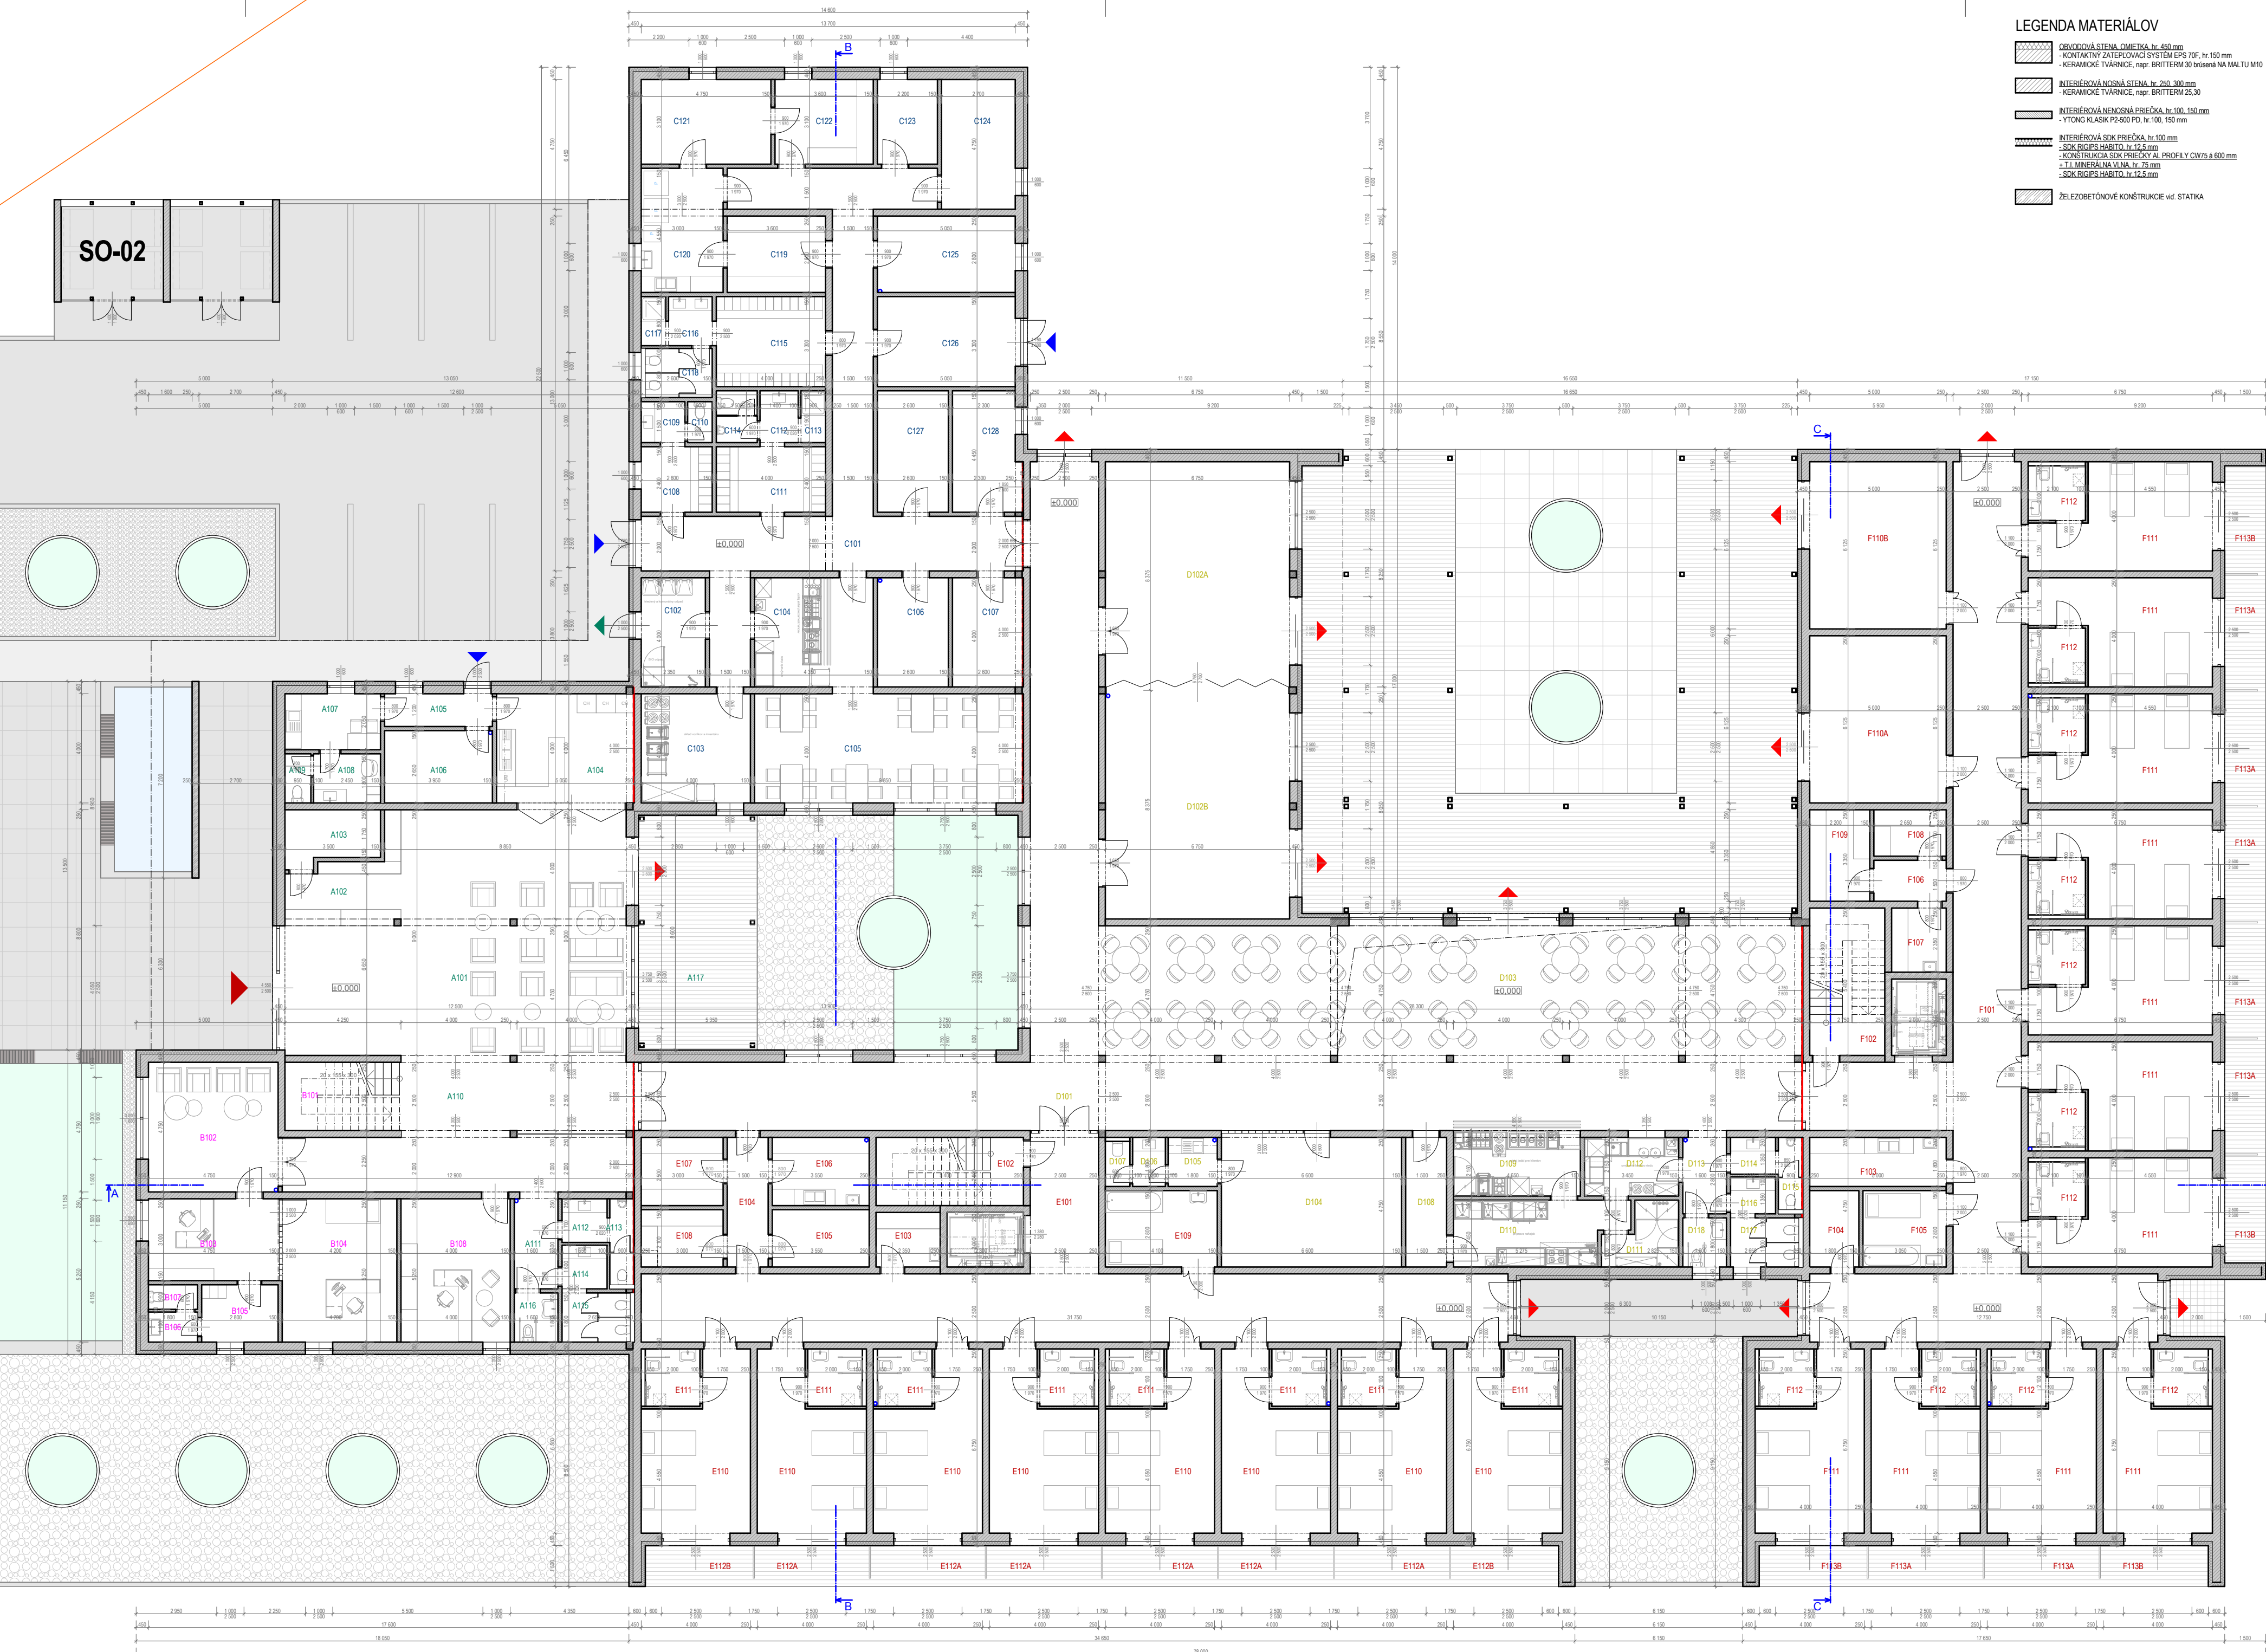

LEGENDA MATERIÁLOV

- OBVODOVÁ STENA, OMETKA hr. 450 mm
- KONTAKTNÝ ZATEPLOVACÍ SYSTÉM EPS 70F, hr. 150 mm
- KERAMICKE TVARNICE, napr. BRITTERM 30 brúsená NA MALTU M10
- INTERIEROVÁ NOSNÁ STENA, hr. 200, 300 mm
- KERAMICKE TVARNICE, napr. BRITTERM 25,30
- INTERIEROVÁ NENOSNÁ PRIEČKA, hr. 100, 150 mm
- YTONG KLASK P2-800 PD, hr. 100, 150 mm
- INTERIEROVÁ SOK PRIEČKA, hr. 100 mm
- SOK RIEŠE HARTIT hr. 12,5 mm
- KONŠTRUKCIA SOK PRIEČKY AL PROFIL CW75 a 600 mm
- T.J. MINERÁLNÁ VLNÁ, hr. 75 mm
- SOK RIEŠE HARTIT hr. 12,5 mm
- ŽELEZOBETONOVÉ KONŠTRUKCIE vld. STATIKA

SKLADBY KONŠTRUKCIÍ

- P1 - KERAMICKÁ DLAŽBA NA 1.NP, spolu hr. 250 mm
- KERAMICKÁ DLAŽBA, hr. 10 mm
 - LEPIDLO POD DLAŽBU, hr. cca 5 mm
 - SAMONIEKAJÚCA STIERKA hr. cca 5 mm
 - BETONOVÝ POTER S ROZVODMI PODLAH: KURENIA, hr.cca 70 mm
 - SYSTÉMOVÁ DOSKA PODLAHOVÉHO KURENIA, hr.cca 20 mm
 - SEPARAČNÁ VRSTVA, napr. PE FÓLIA
 - TEPELNÁ IZOLÁCIA DO PODLAHY, napr. EPS 100 S, hr. 140 mm
 - HYDROIZOLÁCIA ASFALTOVÉ PASTY, napr. ELASTOTBIT 6540
 - PENETRAČNÝ NÁTER, napr. SIPLAST PRIMER
 - ZAKLADOVÁ KONŠTRUKCIA, ZB DOSKA
- P2 - VINYL NA 1.NP, spolu hr. 250 mm
- VINYLOVÁ PODLAHA - DISPERZNÉ LEPIDLO, hr. cca 5 mm
 - CEMENTO-SÁDKOVÁ SAMONIEKAJÚCA STIERKA hr. cca 5 mm
 - BETONOVÝ POTER S ROZVODMI PODLAH: KURENIA, hr.cca 80 mm
 - SYSTÉMOVÁ DOSKA PODLAHOVÉHO KURENIA, hr.cca 20 mm
 - SEPARAČNÁ VRSTVA, napr. PE FÓLIA
 - TEPELNÁ IZOLÁCIA DO PODLAHY, napr. EPS 100 S, hr. 140 mm
 - HYDROIZOLÁCIA ASFALTOVÉ PASTY, napr. ELASTOTBIT 6540
 - PENETRAČNÝ NÁTER, napr. SIPLAST PRIMER
 - ZAKLADOVÁ KONŠTRUKCIA, ZB DOSKA

LEGENDA MIESTNOSTÍ - 1.NP

OZNAČ.M.	ÚČEL MIESTNOSTI	PLOCHA m ²	SVÝŠKA m
A101	VSTUPNÁ HALA / FOYER	94,37	3,95 - 5,85
A102	RECEPCIA	10,59	3,95
A103	RECEPCIA - ZÁZEMIE	6,80	2,60
A104	BUFET	20,00	2,75
A105	BUFET - CHOBA	4,74	
A106	BUFET - SKLAD	10,47	
A107	BUFET - DENNÁ MIESTNOSŤ	7,17	
A108	BUFET - SATNA	4,41	
A109	BUFET - WC	1,71	
A110	CHOBA	51,18	
A111	CHOBA	5,28	
A112	PREDSIEN WC MUŽI	2,64	
A113	WC MUŽI	2,97	
A114	PREDSIEN WC ŽENY	2,64	
A115	WC ŽENY	4,77	
A116	WC BEZBARIEROVÉ	2,88	
A117	ATRUM / TERASA	119,54	
ČASŤ "A"	ÚŽITKOVÁ PLOCHA	232,42	

"B" ADMINISTRATÍVA A LEKAR

B101	SCHODISKO	10,63	
B102	ČAKAREN	22,56	2,75
B103	PRÍPRAVOVNÁ	14,25	
B104	AMBULANCIA	22,85	
B105	SATNA	5,88	
B106	PREDSIEN WC	1,98	
B107	WC	1,62	
B108	KANCELARIA	21,80	
ČASŤ "B"	ÚŽITKOVÁ PLOCHA	99,97	

"C" TECHNIKE ZÁZEMIE

C101	CHOBA ZAMESTNANCI	62,80	2,75
C102	SKLAD ODPADOV A BIO ODPADU	9,40	
C103	SKLAD VOZÍKOV A INVENTARU	16,00	
C104	VÝDAJ JEDLA ZAMESTNANCI	11,40	
C105	DENNÁ MIESTNOSŤ ZAMESTNANCI	45,78	
C106	SKLAD	10,40	
C107	SERVEROVNÁ	10,40	
C108	SATNA KUCHYNÁ (do 5 osôb)	6,24	
C109	UMÝVAREN ZAMESTNANCI KUCHYNE	2,40	
C110	WC ZAMESTNANCI KUCHYNE	1,35	
C111	SATNA MUŽI (do 10 osôb)	9,60	
C112	UMÝVAREN MUŽI	2,66	
C113	SPRCHA MUŽI	1,71	
C114	WC MUŽI	2,85	
C115	SATNA ŽENY (do 20 osôb)	13,20	
C116	UMÝVAREN ŽENY	2,88	
C117	SPRCHA ŽENY	1,62	
C118	WC ŽENY	4,68	
C119	SPINÁVE PRÁDLO	10,08	
C120	PRÁČOVNÁ	13,65	
C121	SÚŠIAREN	14,73	
C122	ČISTÉ PRÁDLO	11,16	
C123	ZÁČNÝ ZDROJ NN	6,82	
C124	ROZVODNÁ NN	12,83	
C125	TECHNICKÁ MIESTNOSŤ / KOTOLNÁ	14,56	
C126	SKLAD ZAHRAĐNÍK / UDRŽBA	16,67	
C127	SKLAD	11,57	
C128	STROJOVNÁ VZT	10,79	
ČASŤ "C"	ÚŽITKOVÁ PLOCHA	338,23	

"D" SPOLOČNÉ PREVÁDZKY ZARIADENIA

D101	PREPISOVACIA CHOBA	161,38	2,75
D102A	SPOLOČENSKÁ MIESTNOSŤ A	56,44	
D102B	SPOLOČENSKÁ MIESTNOSŤ B	56,44	
D103	JEDALEN	128,55	2,75 / 5,85
D104	MIESTNOSŤ SESTER 1.NP	31,35	2,75
D105	KUCHYNKA	3,24	
D106	PREDSIEN WC	2,16	
D107	WC	1,62	
D108	CHOBA	7,13	
D109	VÝDAJ JEDLA	11,20	
D110	PRÍPRAVA RAŇAJOV	14,23	
D111	SKLAD	5,37	
D112	UMÝVANIE BIELEHO RIADU	8,31	
D113	CHOBA	4,48	
D114	PREDSIEN WC MUŽI	2,23	
D115	WC MUŽI	2,52	
D116	PREDSIEN WC ŽENY	2,23	
D117	WC ŽENY	4,77	
D118	WC BEZBARIEROVÉ	2,88	
ČASŤ "D"	ÚŽITKOVÁ PLOCHA	506,53	

"E" ZARIADENIE PRE SENIOROV

E101	CHOBA	91,88	2,75
E102	SCHODISKO	13,50	
E103	MIESTNOSŤ UPRAŤOVAČKY	4,70	
E104	CHOBA ZAMESTNANCI	7,12	
E105	TECHNICKÁ MIESTNOSŤ	7,45	
E106	DEKONTAMINAČNÁ MIESTNOSŤ	8,87	
E107	SKLAD ČISTÉHO PRÁDLA	7,50	
E108	SKLAD SPINÁVEHO PRÁDLA	6,30	
E109	KUPEĽNÁ PRE LEŽIACICH	11,48	

E110	IZBA DVOJLŮŽKOVÁ	22,95	2,60
E111	KUPEĽNÁ - WC BEZBARIEROVÉ	4,20	
UBÝTOVACIA JEDNOTKA	napr. podľa potreby	26,25	
SPOLU - UBÝTOVACIA JEDNOTKA - 8x		210,00	

E109A	TERASA "A"	6,38	
E109B	TERASA "B"	6,04	

ČASŤ "E" ÚŽITKOVÁ PLOCHA (napr. podľa potreby) 368,80

"F" ŠPECIALIZOVANÉ ZARIADENIE

F101	CHOBA	114,50	2,75
F102	SCHODISKO	14,55	
F103	DEKONTAMINAČNÁ MIESTNOSŤ	9,90	
F104	TECHNICKÁ MIESTNOSŤ	5,04	
F105	KUPEĽNÁ PRE LEŽIACICH	8,54	
F106	CHOBA ZAMESTNANCI	3,97	
F107	MIESTNOSŤ UPRAŤOVAČKY	4,51	
F108	SKLAD SPINÁVEHO PRÁDLA	7,37	
F109	SKLAD ČISTÉHO PRÁDLA	30,62	
F110A	TERAPIA	30,63	
F110B	TERAPIA	30,63	

F111	IZBA DVOJLŮŽKOVÁ	22,39	2,60
F112	KUPEĽNÁ - WC BEZBARIEROVÉ	4,20	
UBÝTOVACIA JEDNOTKA	napr. podľa potreby	26,25	
SPOLU - UBÝTOVACIA JEDNOTKA - 11x		288,75	

F113A	TERASA "A"	6,38	
F113B	TERASA "B"	6,04	

ČASŤ "F" ÚŽITKOVÁ PLOCHA (napr. podľa potreby) 522,48

ÚŽITKOVÁ PLOCHA 1.NP SPOLU	2068,43
----------------------------	---------

Názov akcie:	Dátum:	09/2019
Novostavba zariadenia pre seniorov	Úroveň PD:	PD ÚR
Názov výkresu:	Mierka:	1:150
Pôdorys 1.NP	Číslo výkresu:	B3.01