


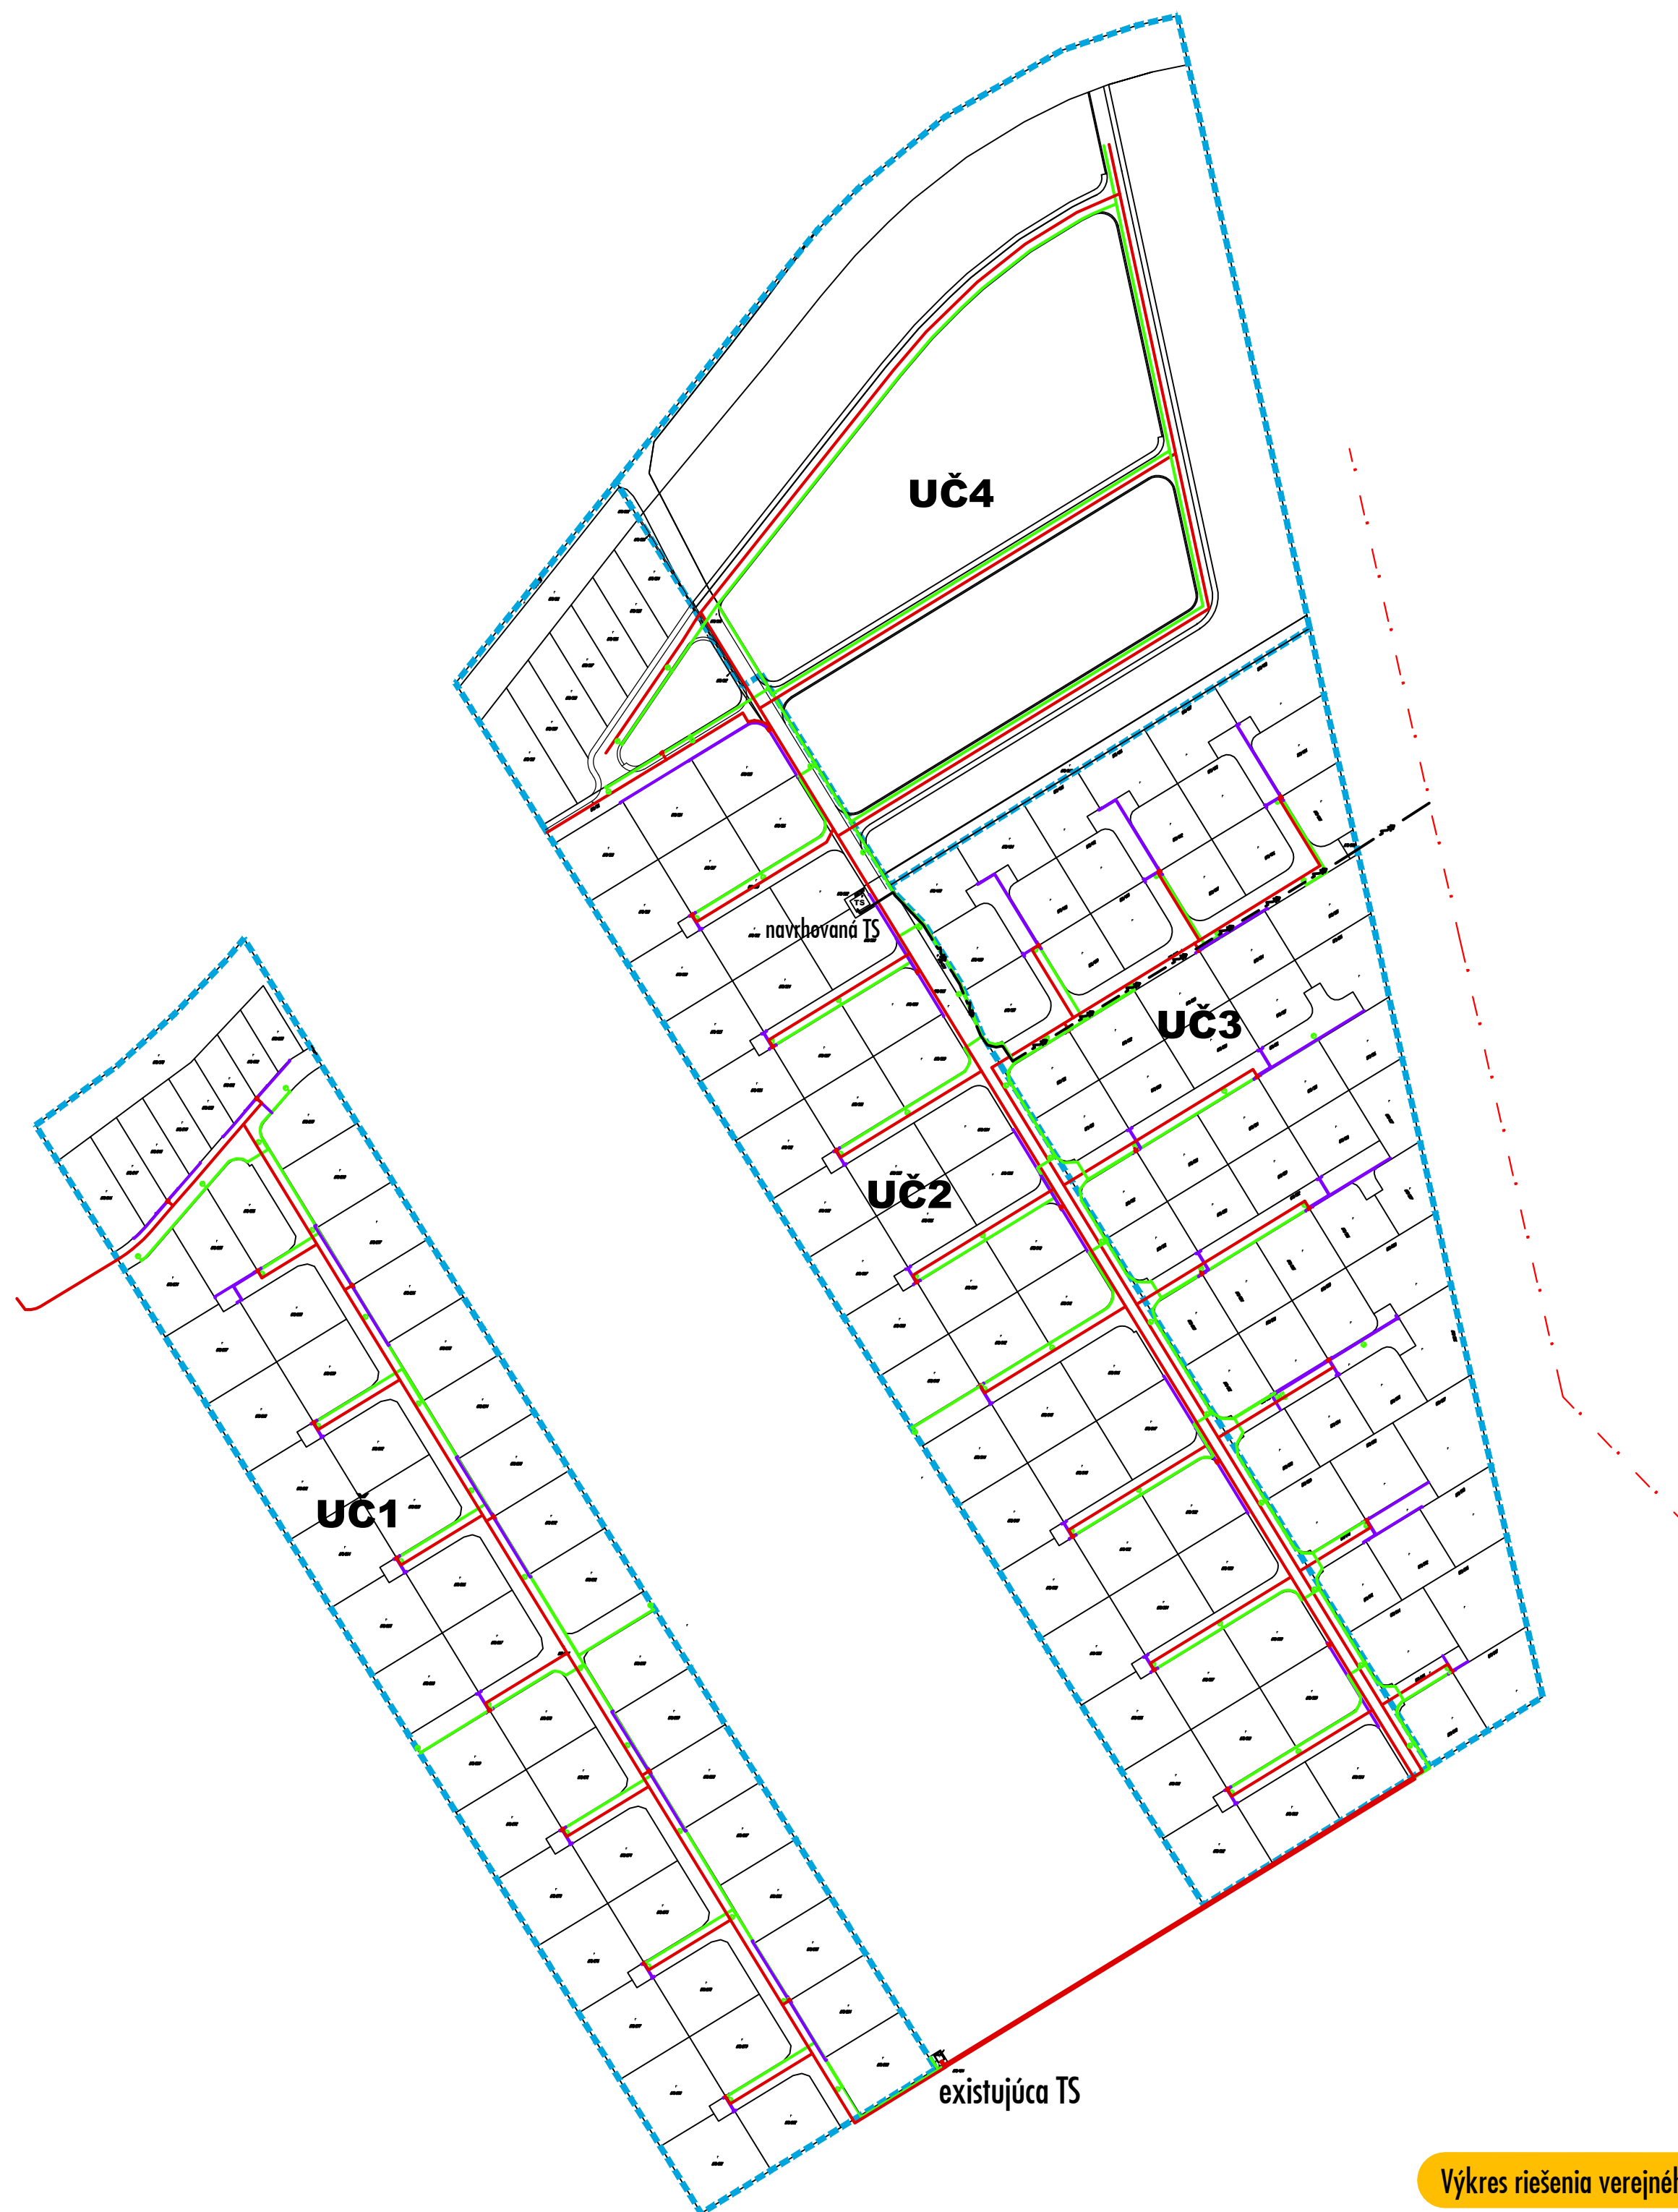

Výkres riešenia verejného techn.vybavenia - energetika - náložka M 1:2 000

NAVRHOVANÉ FUNKČNÉ ZLOŽKY	
	Navrhovaný NN káblový distribučný rozvod
	Navrhované NN káblové elektrické pripojky
	Navrhované verejné osvetlenie
	Navrhované uličné led svetidlo
	Navrhovaný rozvod VNK po navrhovanú trafostanicu