


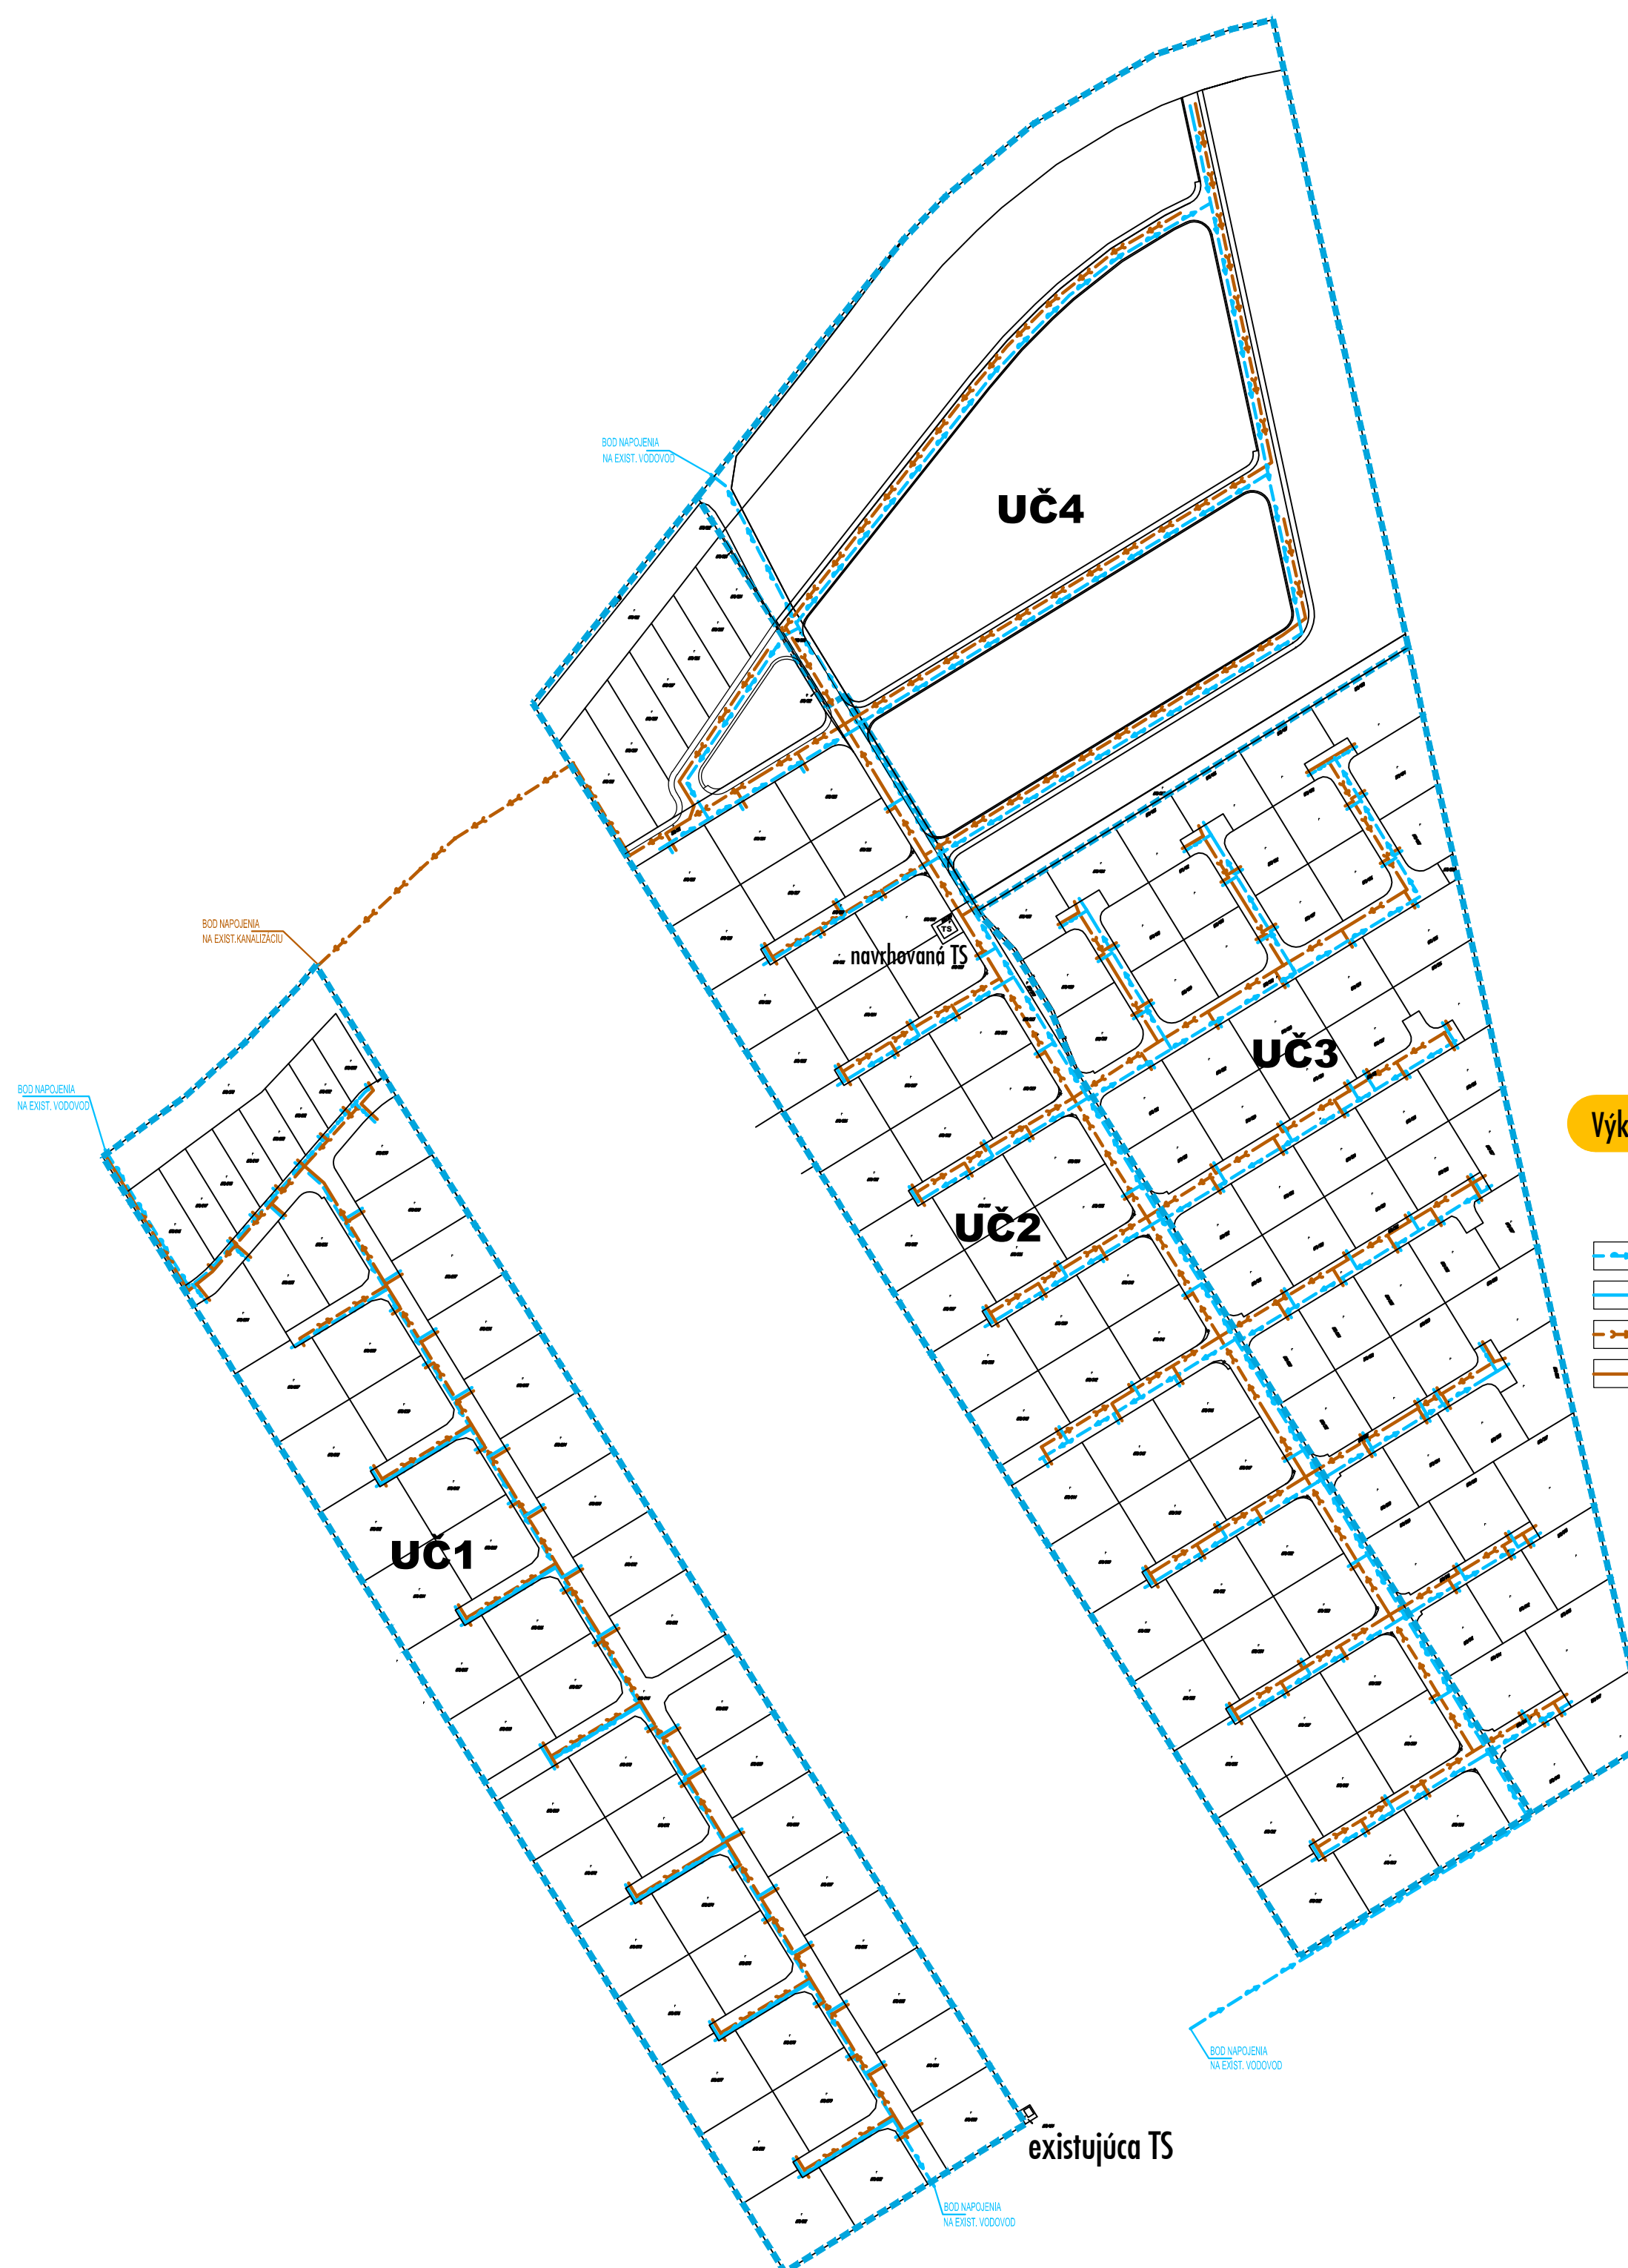

Výkres rieš. verejného techn. vybavenia - vodné hospodárstvo - náložka M 1:2 000

- NAVRHOVANÉ FUNKČNÉ ZLOŽKY
- Navrhovaný verejný vodovod
 - Navrhovaná vodovodná prípojka
 - Navrhovaná verejná splašková kanalizácia
 - Navrhovaná kanalizačná prípojka