


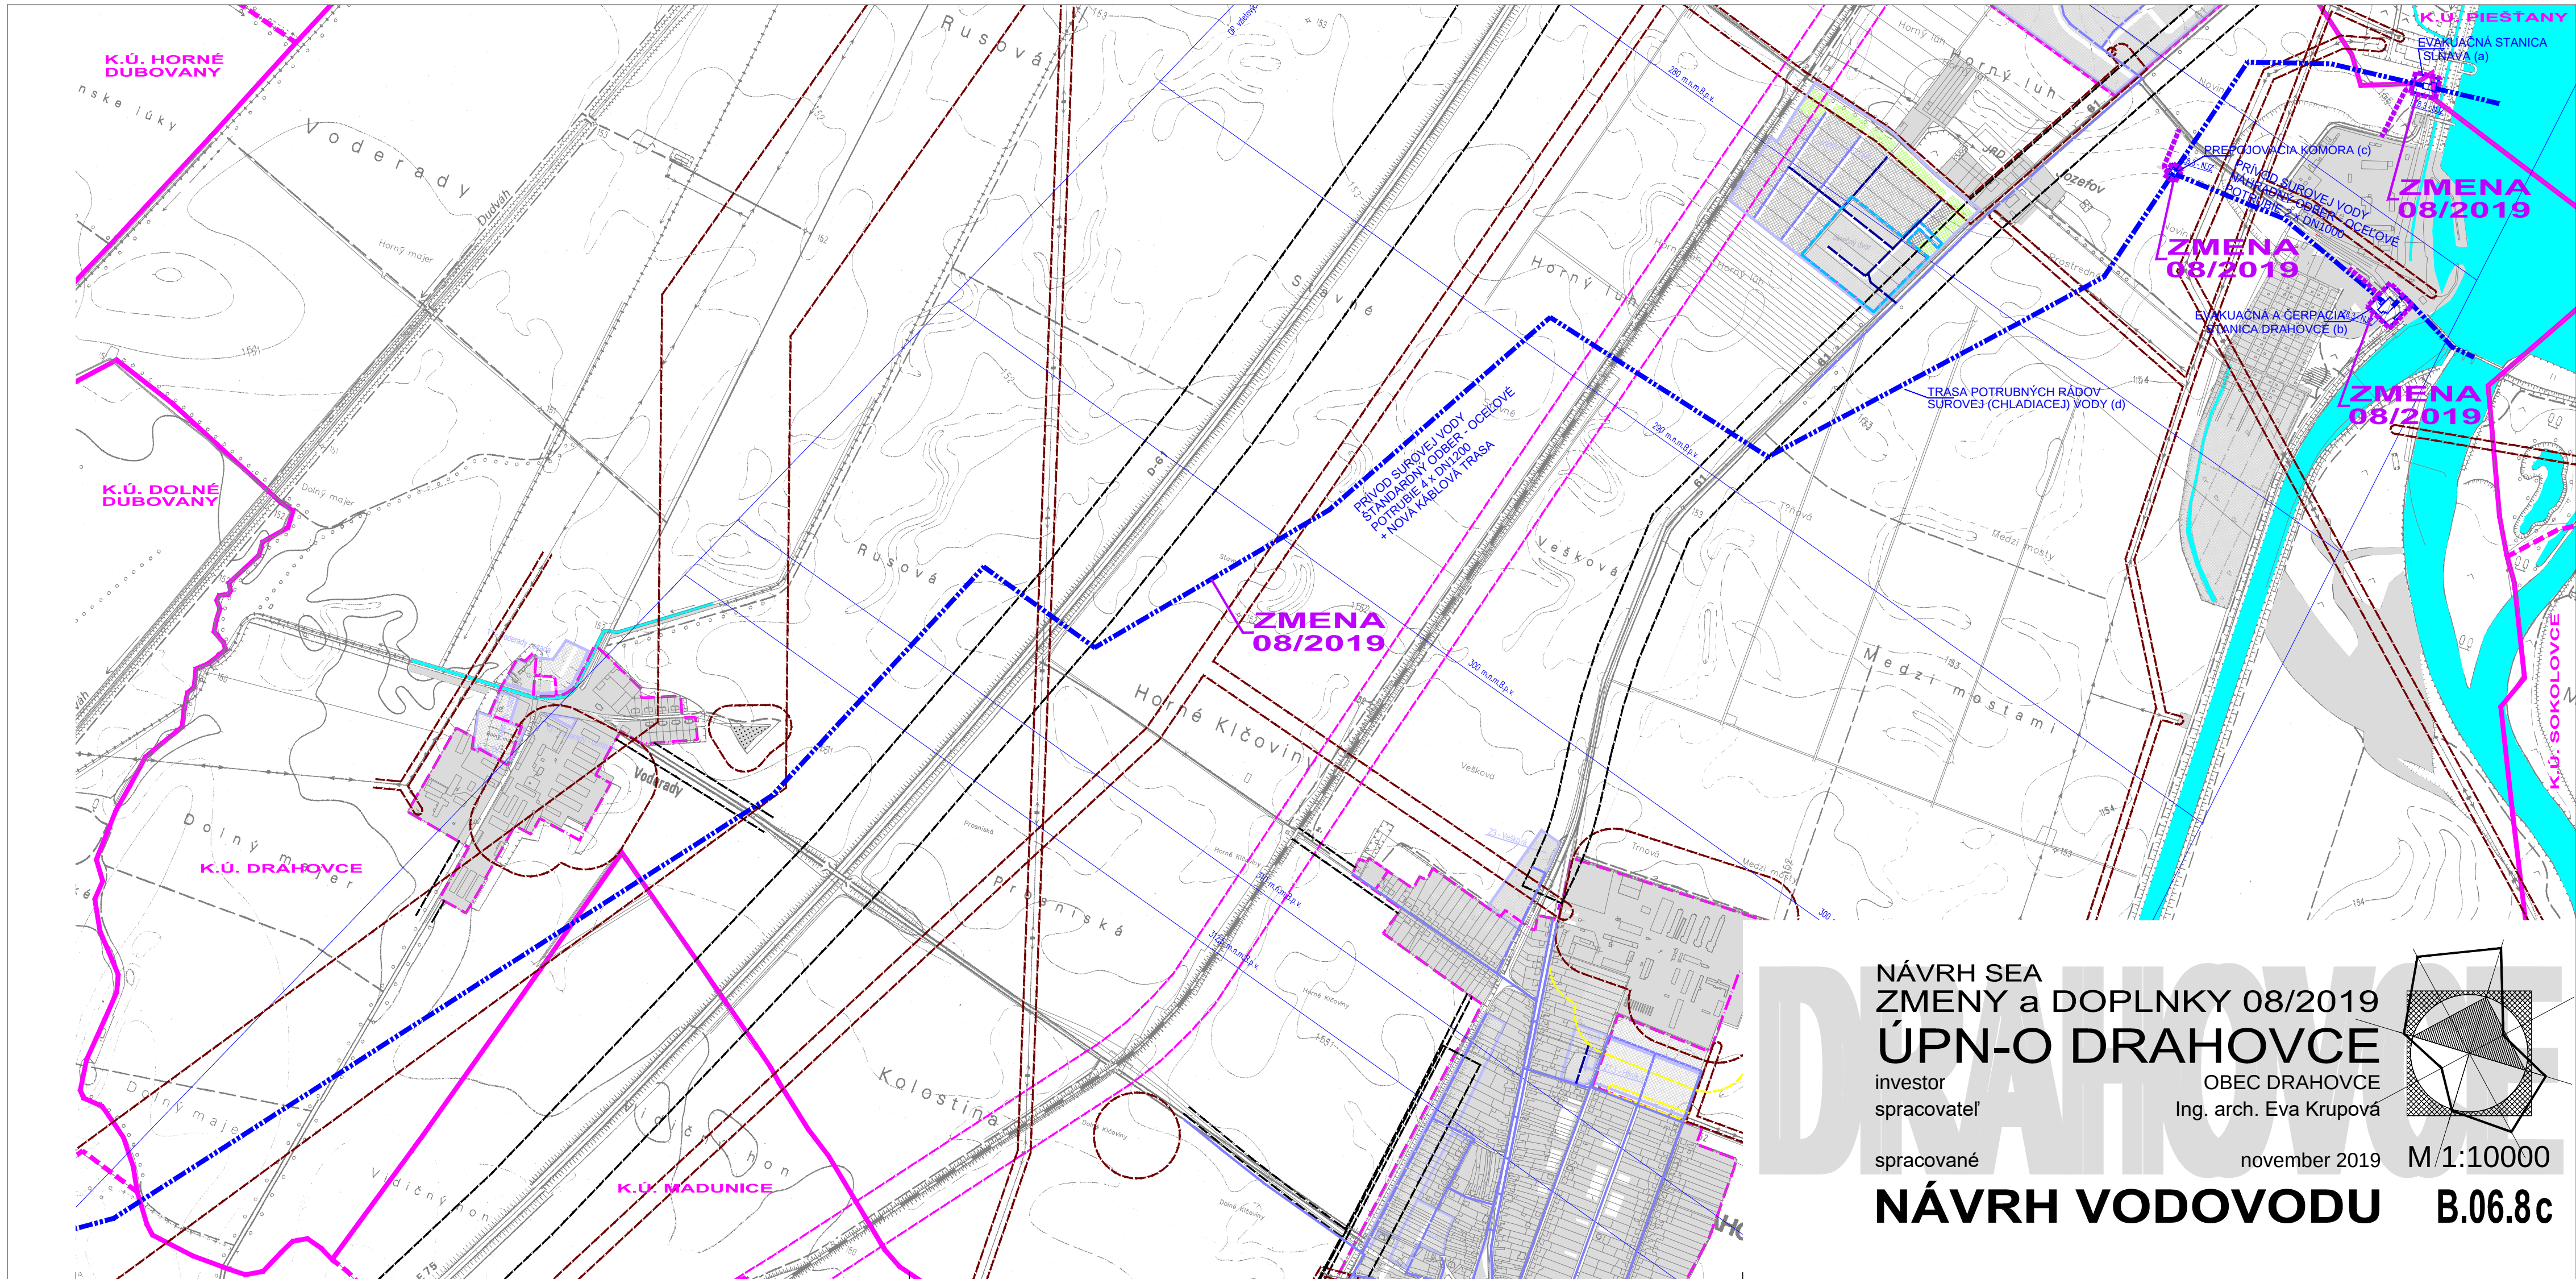

NÁVRH SEA
ZMENY a DOPLNKY 08/2019
ÚPN-O DRAHOVCE


investor
spracovateľ

OBEC DRAHOVCE
Ing. arch. Eva Krupová

spracované

november 2019

NÁVRH VODOVODU

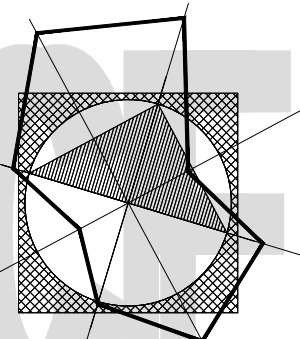

M 1:10000

B.06.8c