
SITUÁCIA M 1:750

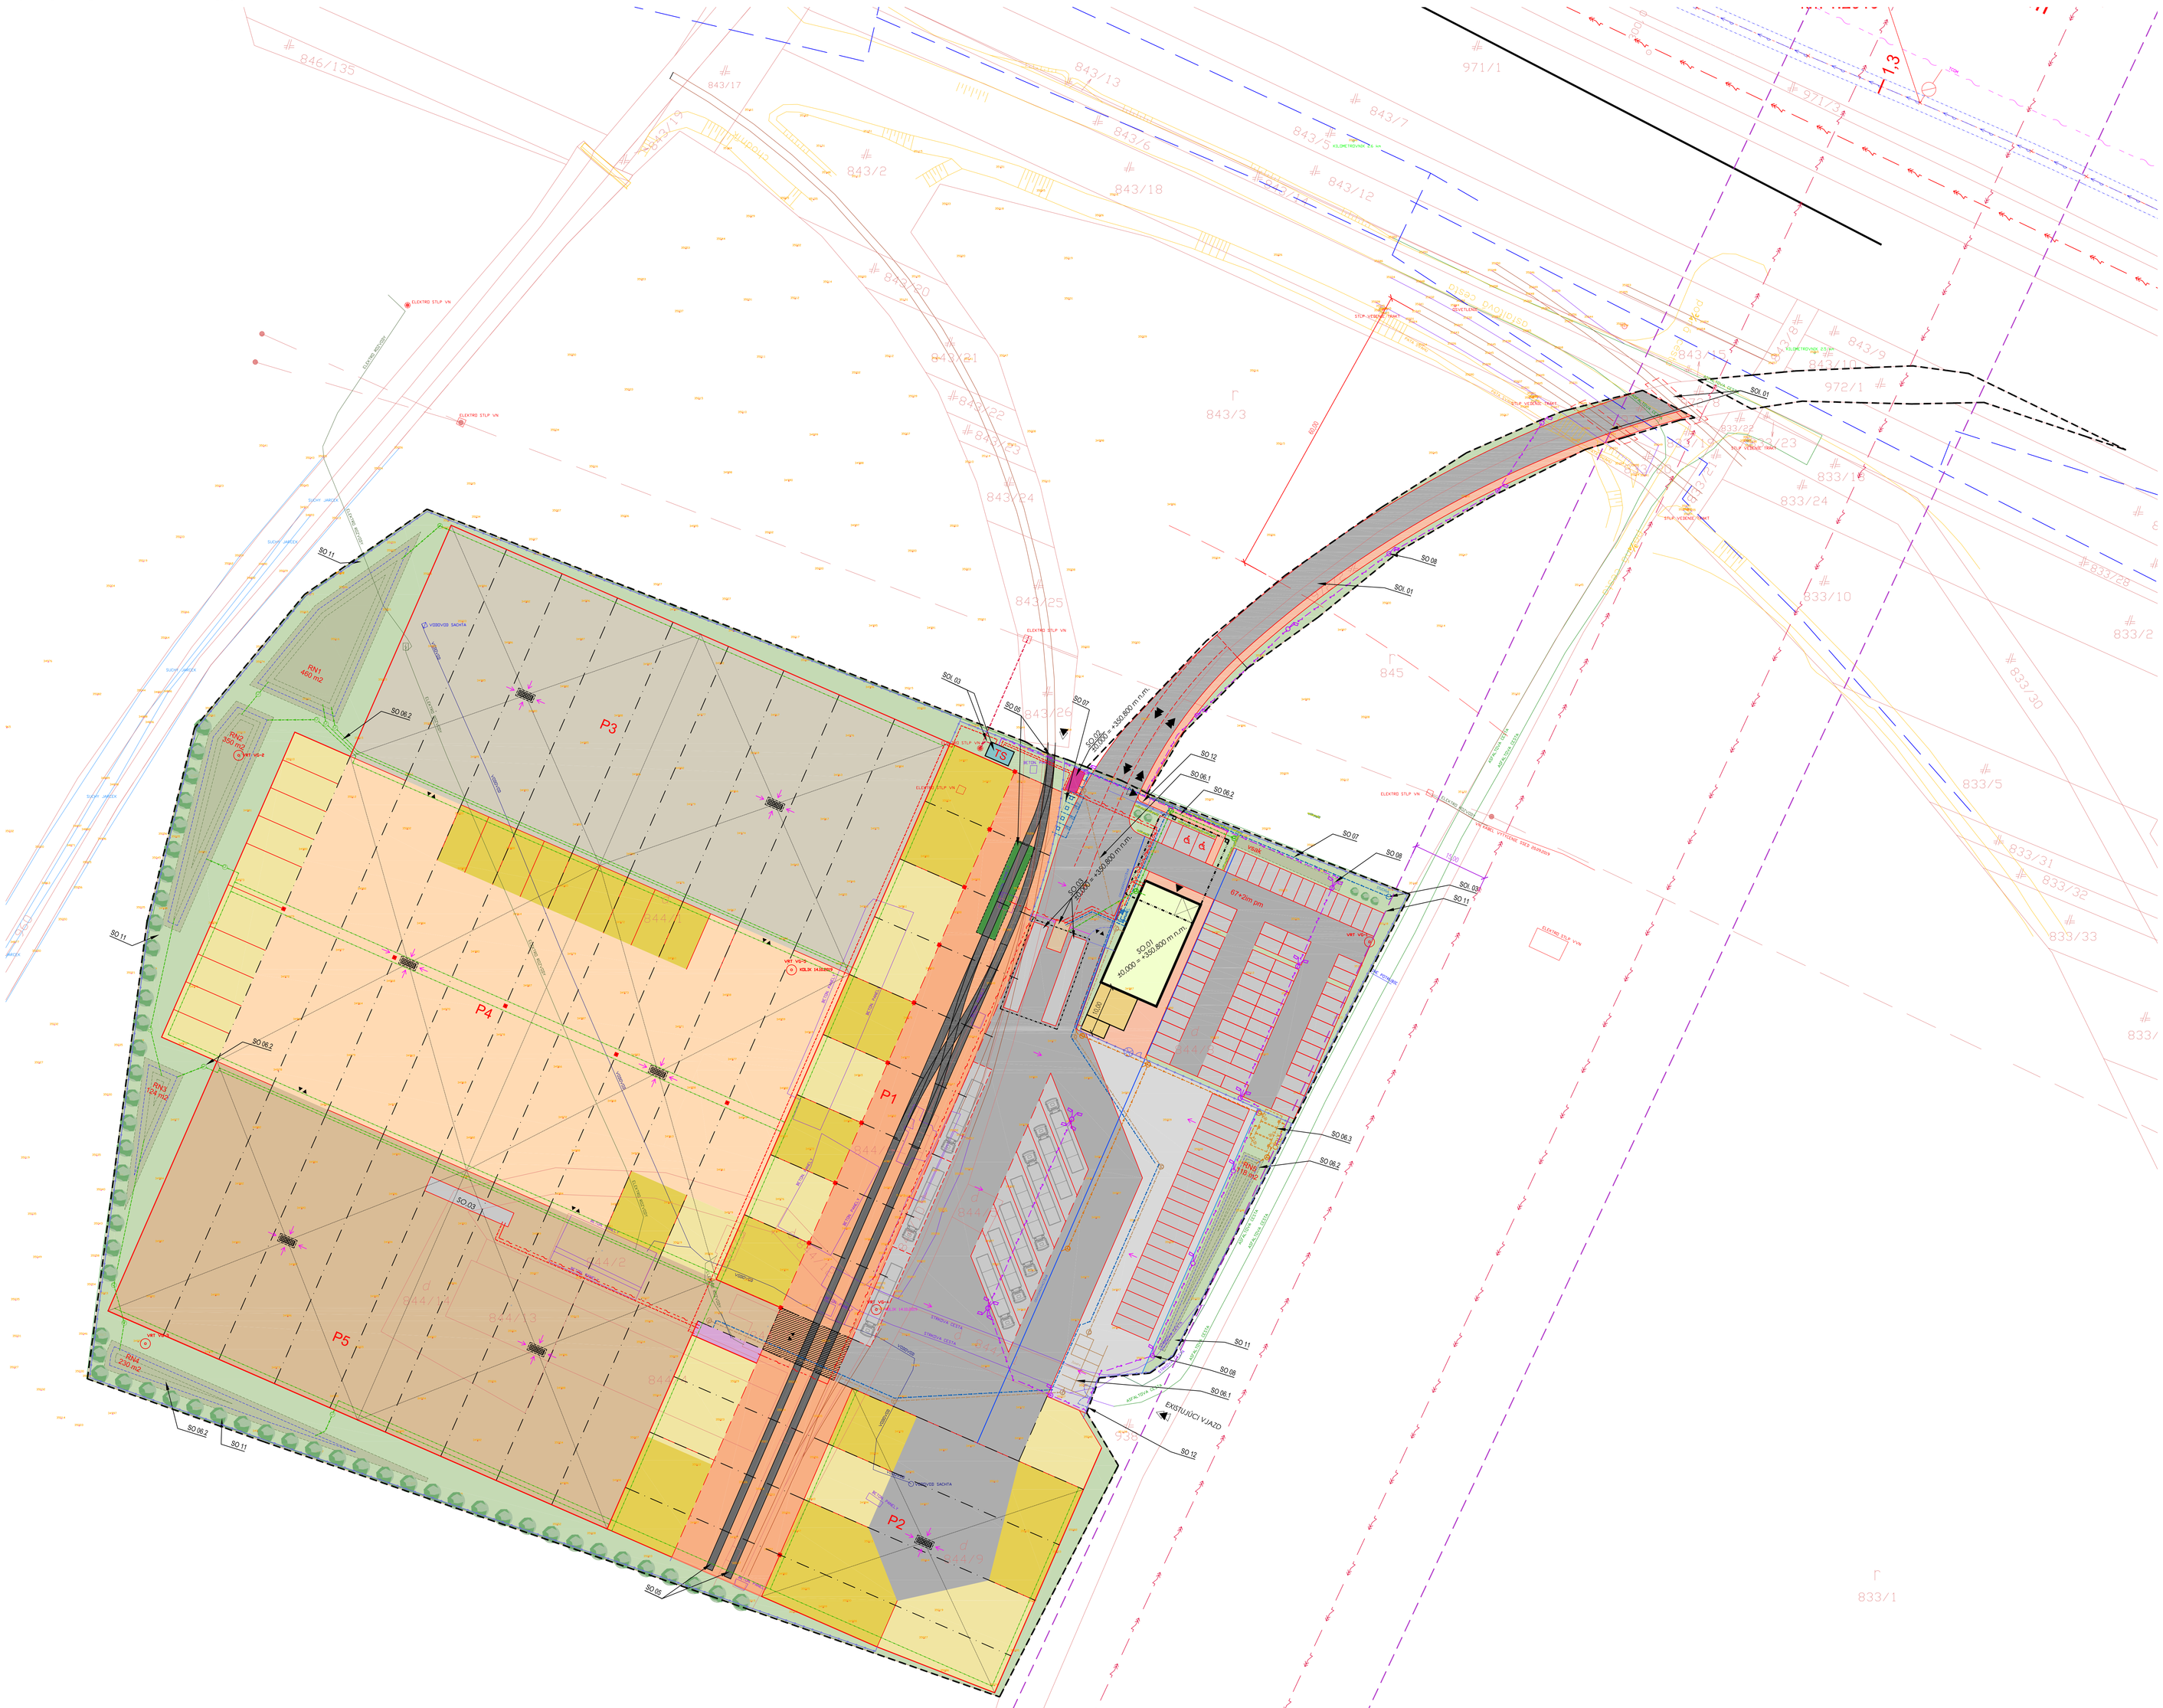

OBJEKTOVÁ SKLADBA

OBJEKTY INFRAŠTRUKTÚRY :

SOI. 01 ŽELEZNIČNÉ PRIECESTIE, PRÍJAZD
SOI. 02 VN PRÍPOJKA + TS
SOI. 03 STUDŇA
SOI. 04 PRÍPRAVA ÚZEMIA (HTU)

STAVEBNÉ OBJEKTY :

SO 01 ADMINISTRATÍVNO - PREVáDZKOVÝ OBJEKT (AB)
SO 02 VRÁTNICA
SO 03 MOSTOVÉ VÁHY
SO 04 SPEVNENÉ PLOCHY, CHODNÍKY A PARKOVISKÁ
SO 05 ŽELEZNIČNÁ VLEČKA + ŽEL. VÁHA
SO 06 VNÚTROAREÁLOVÝ ROZVOD KANALIZÁCIE
SO 06.1 SPLAŠKOVÁ KANALIZÁCIA + ŽUMPA
SO 06.2 DAŽĎOVÁ KANALIZÁCIA + RETENČNÉ NÁDRŽE, VSAK
SO 06.3 DAŽĎOVÁ ZAOLEJOVANÁ KANALIZÁCIA + ORL
SO 07 VODOVOD PITNÝ, POŽIARNY + PN
SO 08 VONKAJŠIE OSVETLENIE
SO 09 SILNOPRÚDOVÉ ROZVODY
SO 10 SLABOPRÚDOVÉ ROZVODY
SO 11 SADOVÉ ÚPRAVY
SO 12 OPLOTENIE
SO 13 PRÍSTREŠKY - P1-P5

LEGENDA :
MAPA KATASTRA - PARCELY REGISTRA "C"
HRANICA POZEMKU

SO 01 - ADMINISTRATÍVNO-PREVÁDZKOVÝ OBJEKT (AB)
SO 02 - VRÁTNICA
SO 03 - MOSTOVÉ VÁHY
SO 04 - SPEVNENÉ PLOCHY, CHODNÍKY A PARKOVISKÁ
SO 05 ŽELEZNIČNÁ VLEČKA + ŽEL. VÁHA
MANIPULAČNÁ ZÓNA ŽEL. VLEČKY / KONTROLA
ZBERNÉ KÓJE PRÍSTREŠKOV P1, P2, P4
TRAFOSTANICA

SO 13 PRÍSTREŠOK P1
SO 13 PRÍSTREŠOK P2
SO 13 PRÍSTREŠOK P3
SO 13 PRÍSTREŠOK P4
SO 13 PRÍSTREŠOK P5
SO 06.2 DAŽĎOVÁ KANALIZÁCIA + RETENČNÉ NÁDRŽE, VSAK
SO 11 SADOVÉ ÚPRAVY
ZELEŇ KRÍKOVÁ / KVETOVÁ (DAŽĎ, ZÁHRADA)
ZELEŇ STROMOVÁ
SO.12 OPLOTENIE NOVÉ - POPLATSOVANÉ PLETIVO V. 2,2 M +POSUVNÁ BRÁNA A BRÁNKY
RAMPY
ODVODŇOVACÍ ŽLAB
LAMPY VONKAJŠIEHO OSVETLENIA

EXISTUJÚCI VJAZD NA POZEMOK
NOVÝ VJAZD NA POZEMOK
HLAVNÝ VSTUP DO OBJEKTU
VSTUP PRE PEŠÍCH
VJAZD PRE ŽELEZNIČNÚ DOPRAVU

ORL ODLUČOVAČ ROPNÝCH LÁTOK
PN POŽIARNA NÁDRŽ
VŠ VODOMERNÁ ŠACHTA
TS TRAFOSTANICA
RN RETENČNO-VSAKOVACIA NÁDRŽ
VSAK VSAK - PODZEMNÝ

OCHRANNÉ PÁSMA

OCHRANNÉ PÁSMO 60 M ŽSR
OCHRANNÉ PÁSMO 3 M ŽEL. VLEČKA
OCHRANNÉ PÁSMO 15 M VVN

INŽINIERSKE SIETE - EXISTUJÚCE:

PODZEMNÉ VEDENIE SLP - MK ŽSR
PODZEMNÉ VEDENIE VN - DK ŽSR
PODZEMNÉ VEDENIE VODOVOD
PODZEMNÉ VEDENIE TELEKOM
VODOVOD - NEOVERENÝ
PODZEMNÉ VEDENIE VN/NN - NEOVERENÉ
VZDUŠNÉ VEDENIE VVN

INŽINIERSKE SIETE - NAVRHOVANÉ

SO 06.1 SPLAŠKOVÁ KANALIZÁCIA + ŽUMPA
SO 06.2 DAŽĎOVÁ KANALIZÁCIA + RETENČNÉ NÁDRŽE, VSAK
SO 06.3 DAŽĎOVÁ ZAOLEJOVANÁ KANALIZÁCIA + ORL
SO 07 VODOVOD PITNÝ, POŽIARNY + PN
SO 08 VONKAJŠIE OSVETLENIE
SO 09 SILNOPRÚDOVÉ ROZVODY
SO 10 PRÍPOJKA SLABOPRÚDU A VNÚTROAREÁLOVÉ SLABOPRÚDOVÉ ROZVODY
SOI. 02 VN PRÍPOJKA + TS

Č. REVÍZIE	DÁTUM	POPIS ZMENY	Vypracoval	Projektant	Hl. inž. projektu
REVÍZIA					

± 0,000 = +350,800 m n. m. Bpv

ZODPOVEDNÝ PROJEKTANT:	ING. ARCH. PAVOL BRNA	DRAFT STUDIO s.r.o. Mozartova 971/12 010 01 Žilina tel.: +421 905 618 838 e-mail: ivan.mikudik@draftstudio.sk
VYPRACOVAL:	ING. IVAN MIKUDÍK	
KONTROLOVAL/KOORDINÁTOR:	ING. IVAN MIKUDÍK	

AUTOR PROJEKTU:	IM / DRAFT STUDIO s.r.o.	DRAFT STUDIO s.r.o. Mozartova 971/12 010 01 Žilina tel.: +421 905 618 838 e-mail: ivan.mikudik@draftstudio.sk	
HLAVNÝ INŽINIER PROJEKTU:	ING. IVAN MIKUDÍK		
INVESTOR:	Loacker Holding, s.r.o., Cesta do Hanisky 11, 040 15 Košice-Šaca		
KÓD KLASIFIKÁCIE: -	PARCELA: K. Ú. : VIĎ TEXTOVÁ ČASŤ GBELANY	STUPEŇ	DUR
STAVBA: INTEGROVANÉ ZHODNOCOVACIE ZARIADENIE (IZZ) GBELANY		PROFESIA	ARCHITEKTÚRA
MIESTO STAVBY: OBEC GBELANY, OKR. ŽILINA		REVÍZIA	00
VÝKRES: CELKOVÁ SITUÁCIA - SIETE		DÁTUM	10/2019
		FORMÁT MIERKA	10 x A4 1:750
		CAD FILE	

A

Č.VÝKRESU C2