
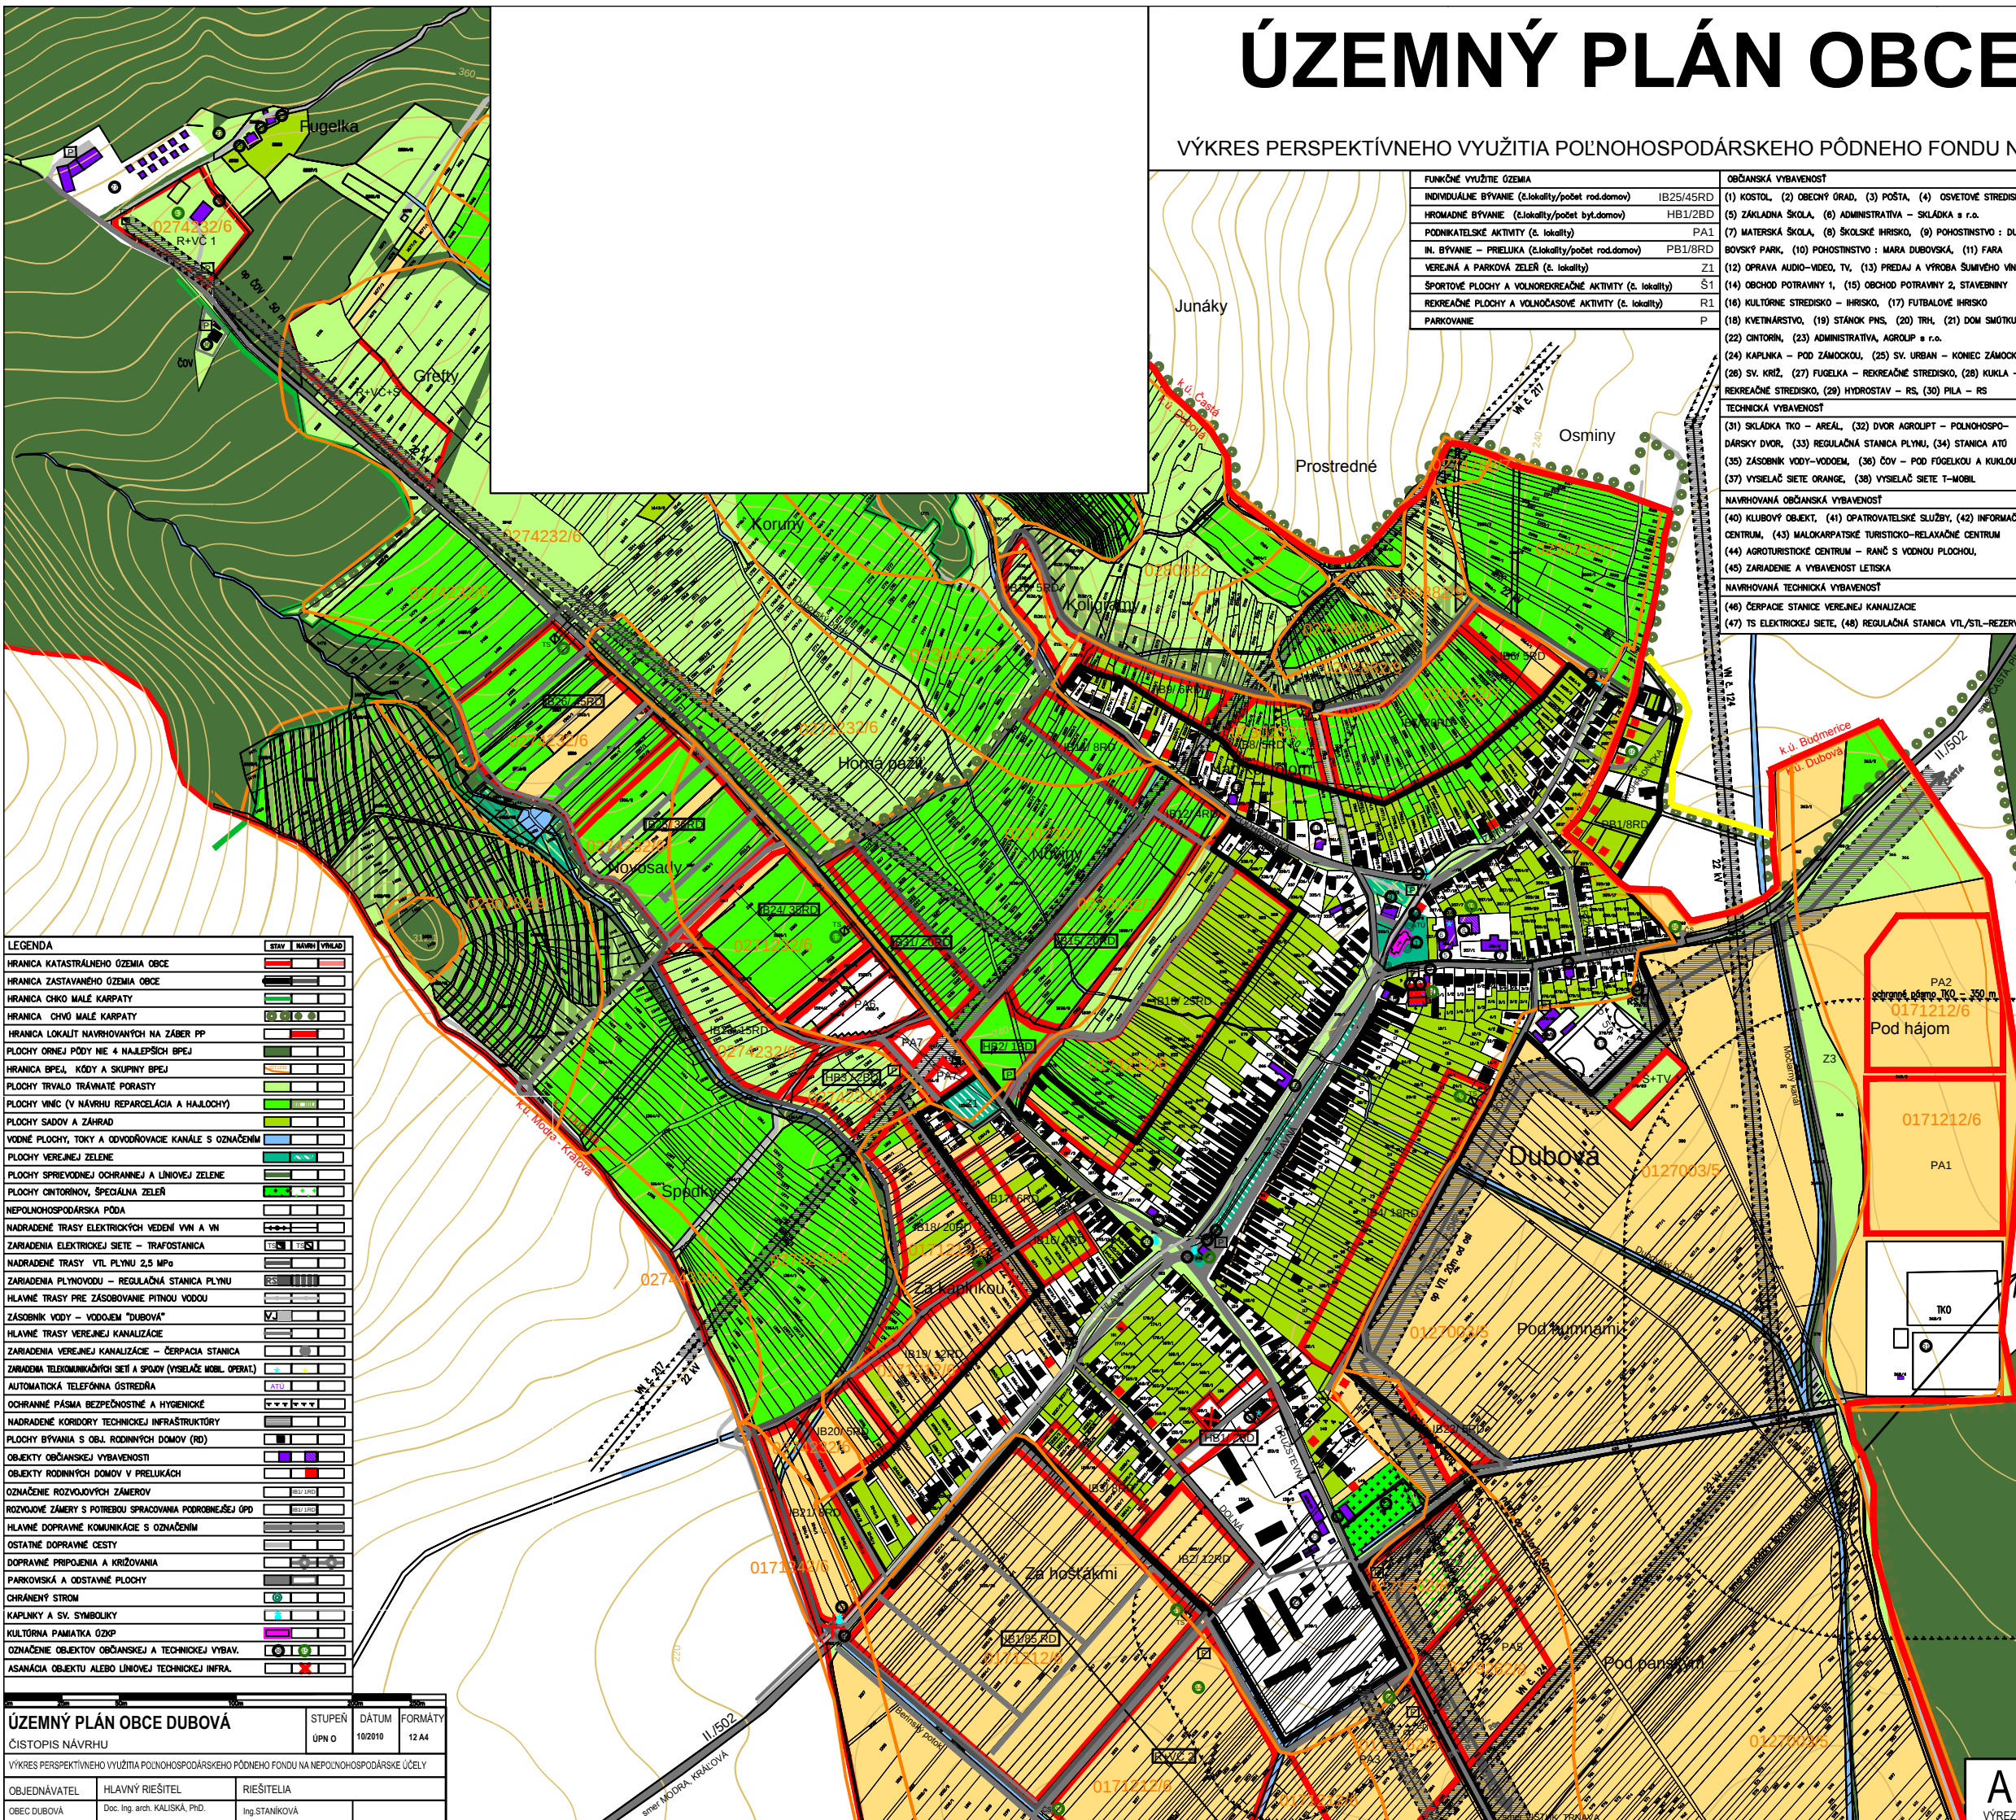


VÝKRES PERSPEKTÍVNEHO VYUŽITIA POĽNOHOSPODÁRSKEHO PÔDNEHO FONDU NA NEPOĽNOHOSPODÁRSKE ÚČELY

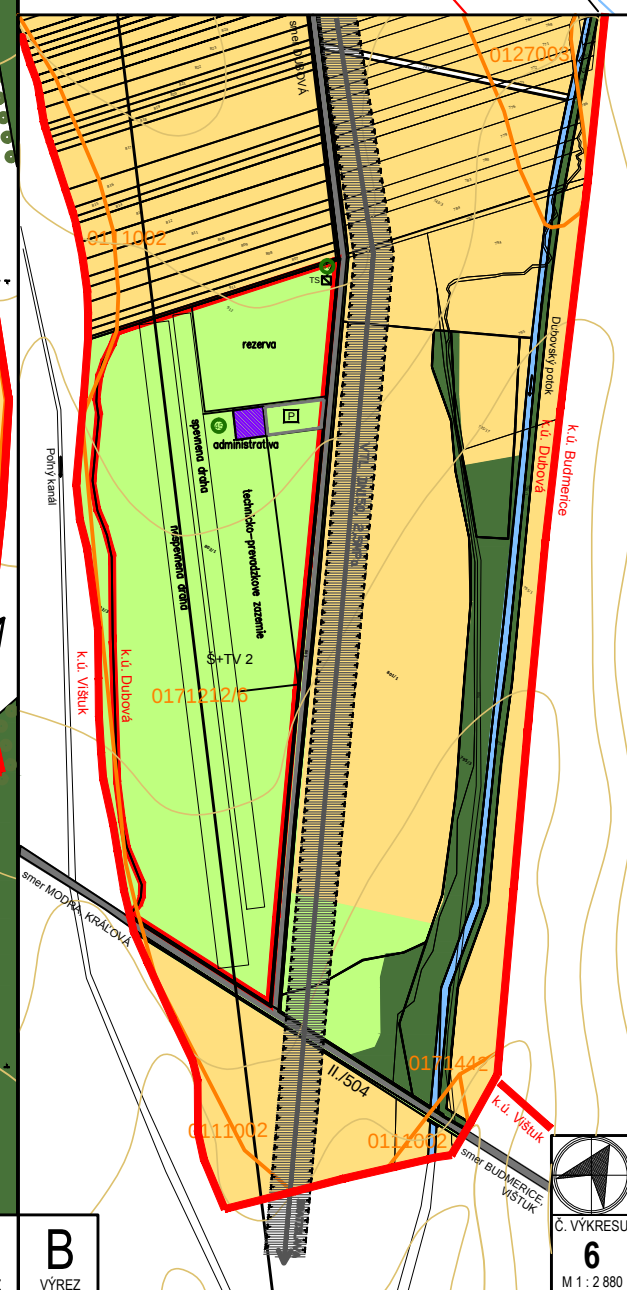

LEGENDA	STAV	NAVRH VÝRAD
HRANICA KATASTRÁLNEHO OZEMIA OBCE		
HRANICA ZASTAVANÉHO OZEMIA OBCE		
HRANICA CHVO MALÉ KARPATY		
HRANICA CHVO MALÉ KARPATY		
HRANICA LOKALIT NAVRHOVANÝCH NA ZÁBER PP		
PLOCHY ORNEJ PODY NE 4 NALEPŠÍCH BPEJ		
HRANICA BPEJ, KÓDY A SKUPINY BPEJ		
PLOCHY TRVALO TRÁVNATE PORASTY		
PLOCHY VNÍC (V NAVRHU REPARÁCIA A HAILOCHY)		
PLOCHY SADOV A ZÁHRAD		
VODNÉ PLOCHY, TOKY A ODVODŇOVACIE KANÁLE S OZNAČENÍM		
PLOCHY VEREJNEJ ZELENÉ		
PLOCHY SPRIEVEDNÉJ OCHRANNEJ A LÚNOVEJ ZELENÉ		
PLOCHY OTOVORNÝCH, ŠPECIÁLNA ZELEN		
NEPOLNOSPÔSOBRÁCA PÓDA		
NADRADENÉ TRASY ELEKTROKÝTOV VEDENÍ VVN A VN		
ZARIADENIA ELEKTROKÝTOV SIEŤE – TRAFOSTANICA		
NADRADENÉ TRASY VTL PLYNU 2,5 mP		
ZARIADENIA PLYNOVODU – REGULAČNÁ STANICA PLYNU		
HLAVNÉ TRASY PRE ZÁSOBOVANIE PITNOU VODOU		
ZÁSOBNÍK VODY – VODOJEM "DUBOVÁ"		
HLAVNÉ TRASY VEREJNEJ KANALIZÁCIE		
ZARIADENIA VEREJNEJ KANALIZÁCIE – ČERPACIA STANICA		
ZABUDOVA TELKOMUNIKAČNÝCH SÍŤI A SPOJY (VÝSLEDI VOBL. OPERAT.)		
AUTOMATICKÁ TELEFÓNNA ÚSTREDIÁ		
OCHRANNÉ PÁSMY BEZPEČNOSTNÉ A HYGIENICKE		
NADRADENÉ KORIDORY TECHNICKEJ INFRAŠTRUKTÚRY		
PLOCHY BÝVANIA S OBJ. RODINNÝCH DOMOV (RD)		
OBJEKTY OBČANSKEJ VYBAVENOSTI		
OBJEKTY RODINNÝCH DOMOV V PRELUKACH		
OZNAČENIE ROZVOJOVÝCH ZÁMEROV		
ROZVOJOVÉ ZÁMERY S POTREBOU SPRACOVANIA PODROBNEŠIEJ ÚPD		
HLAVNÉ DOPRAVNÉ KOMUNIKÁCIE S OZNAČENÍM		
OSTATNÉ DOPRAVNÉ CESTY		
DOPRAVNÉ PRÍPOJENIA A REGULAČNIA		
PARKOVACIA A OSTATNÉ PLOCHY		
CHRÁNENÝ STROM		
KAPLINKY A SV. SYMBOLKY		
KULTÚRNA PAMÄTKA OŽKP		
OZNAČENIE OBJEKTOV OBČANSKEJ A TECHNICKEJ VYBAV.		
ASANÁCIA OBJEKTU ALEBO LÚNOVEJ TECHNICKEJ INFRA.		

ÚZEMNÝ PLÁN OBCE DUBOVÁ		STUPEŇ ÚPN O	DÁTUM 10/2010	FORMÁT 12 A4
ČISTOPIS NÁVRHU				
VÝKRES PERSPEKTIVNÉHO VYUŽITIA POČNŮHOHOSPODÁRSKEHO PÔDNEHO FONDU NA NEPOČNŮHOHOSPODÁRSKE ÚČELY				
OBJEDNÁVATEĽ OBEC DUBOVÁ	HLAVNÝ RIŠEĽ Doc. Ing. arch. KAUSKÁ, PhD.	RIŠEĽIŠTIA Ing. STANKOVÁ		