


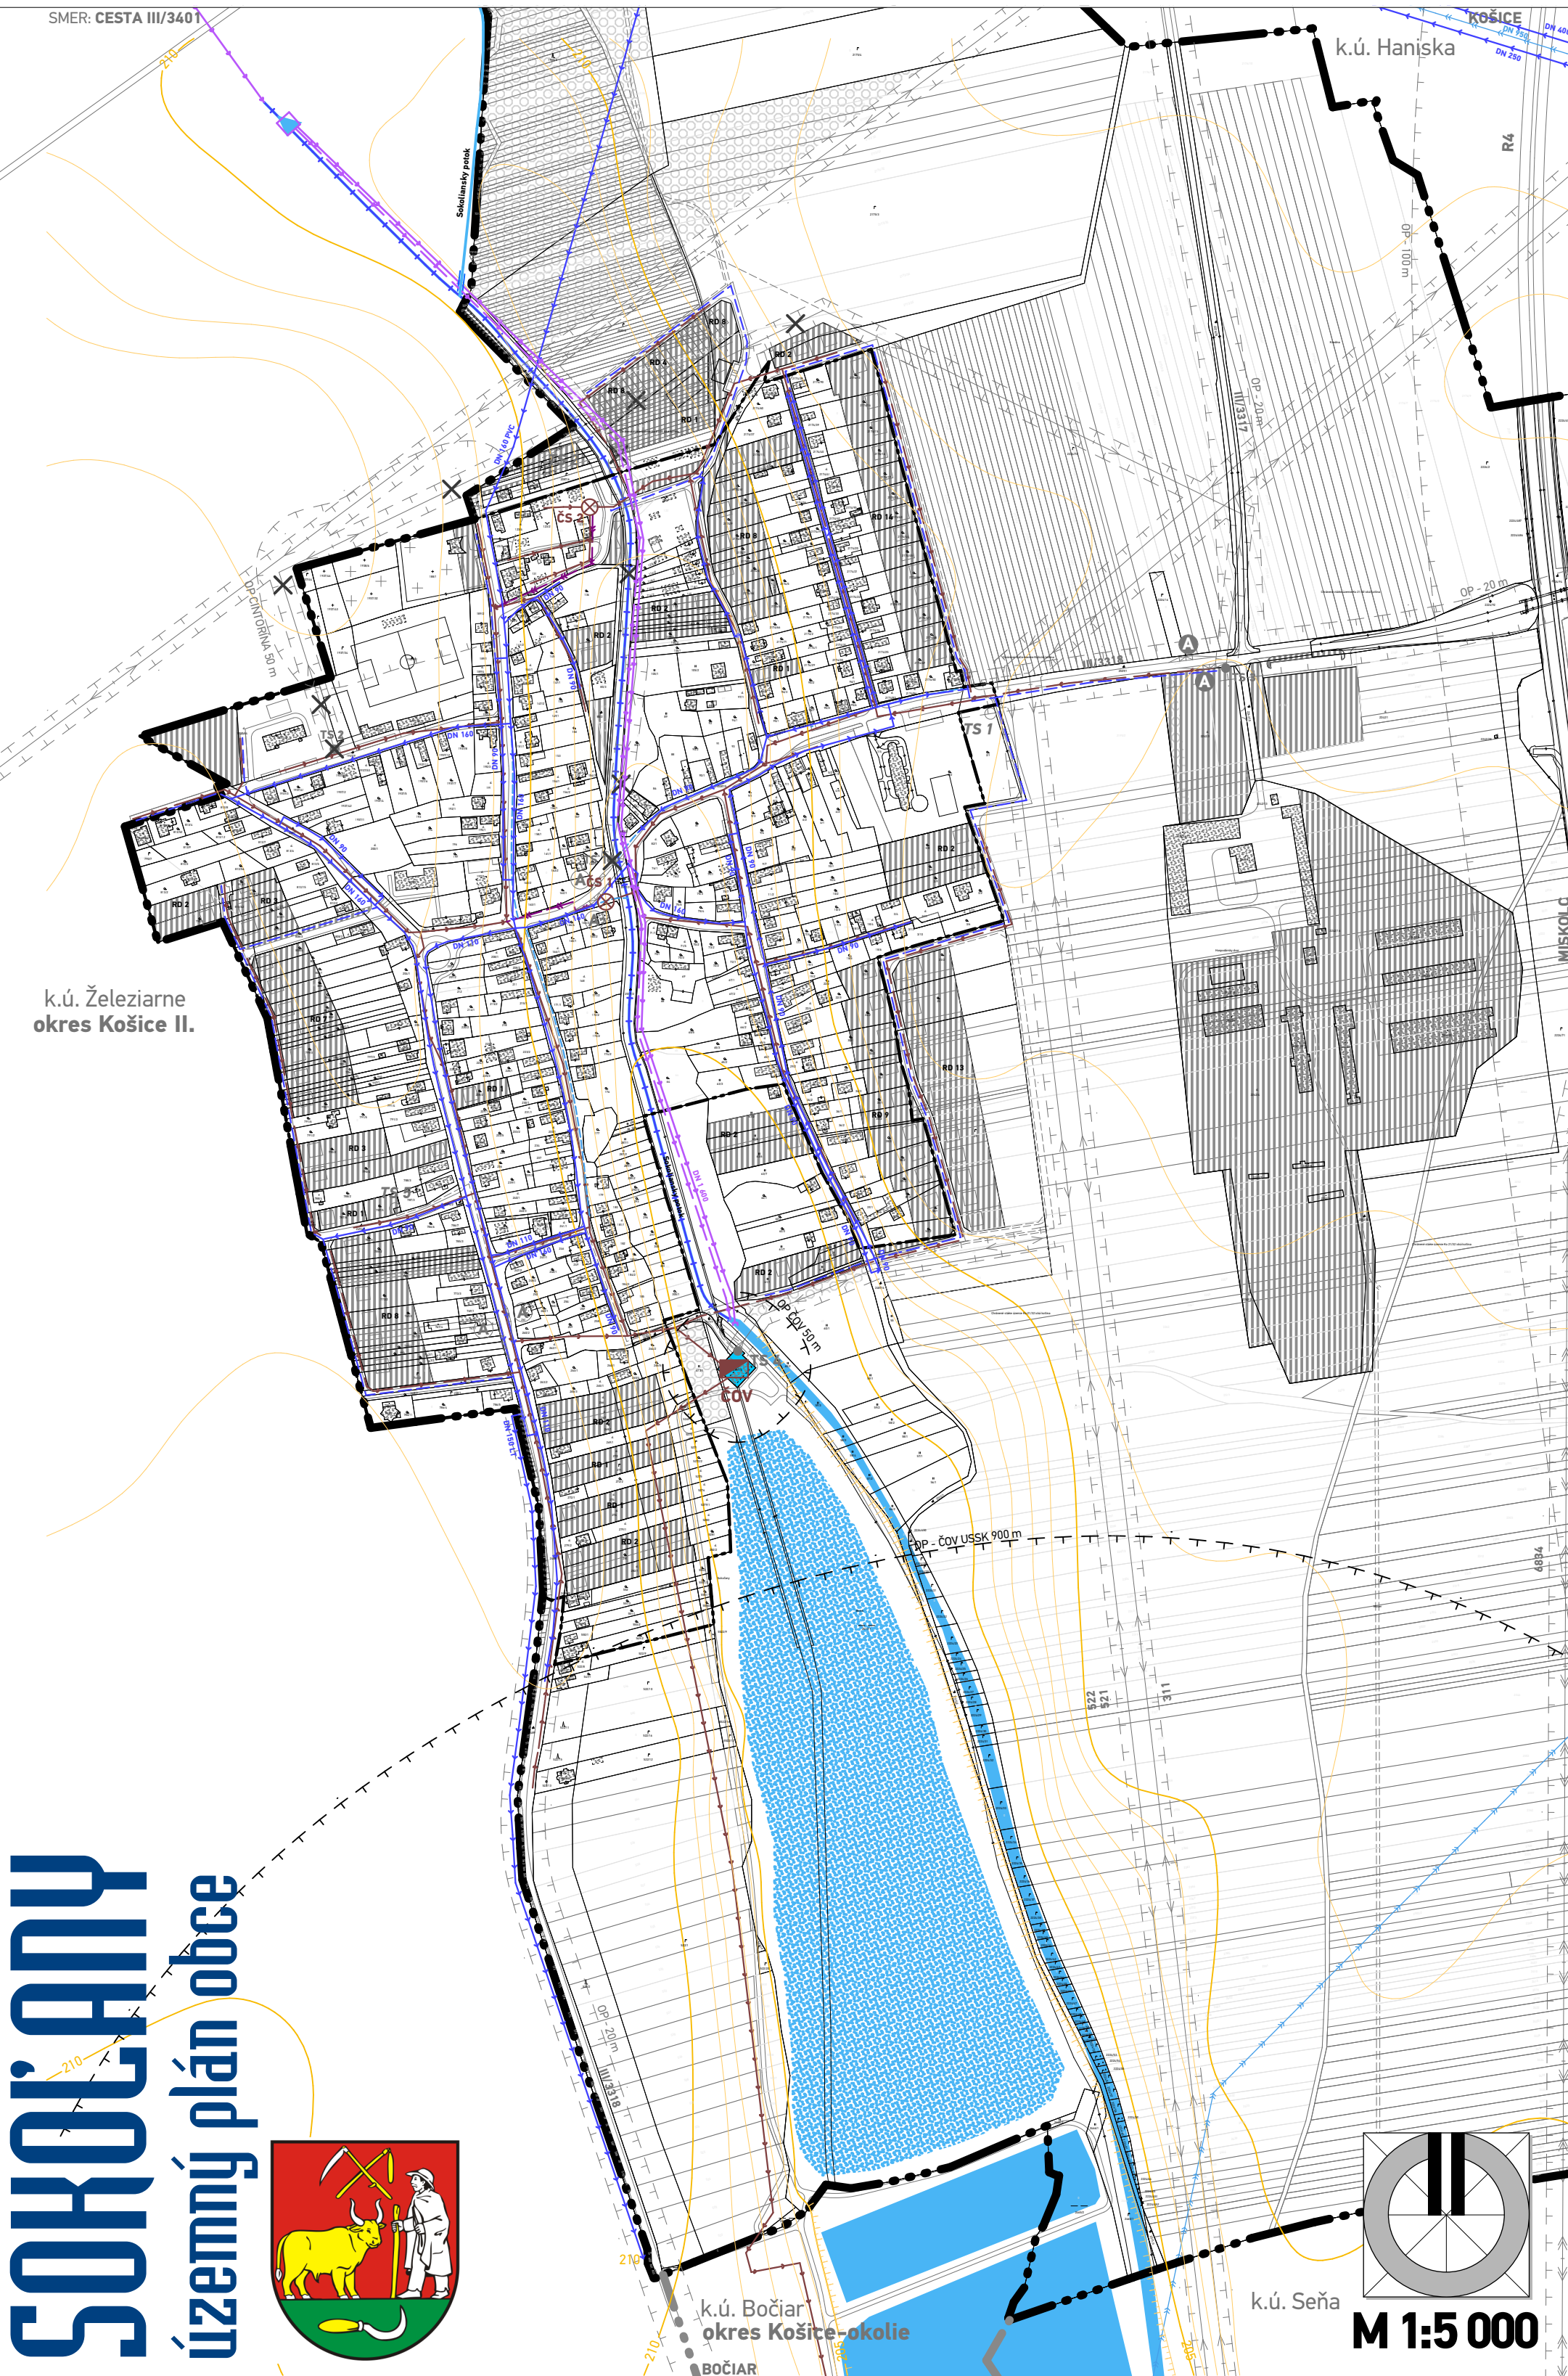

STAV	NÁVRH	VÝHLAD	
			HRANICA KATASTRÁLNEHO ÚZEMIA
			HRANICA ZASTAVANÉHO ÚZEMIA K 1.1.1990
FUNKČNÉ VZUŽITIE ÚZEMIA			
			PLOCHY POZEMKOV VEREJNÉHO TECHNICKÉHO VYBAVENIA
			NAVRHOVANÉ FUNKČNÉ PLOCHY
PRVKY TECHNICKEJ INFRAŠTRUKTÚRY VODNÉ HOSPODÁRSTVO			
			ROZVODNÝ SYSTÉM PITNEJ VODY
			SPLAŠKOVÁ / DAŽDOVÁ KANALIZÁCIA / VÝTAČNÉ POTRUBIE SPLAŠKOVEJ KANALIZÁCIE
			ČISTIAREŇ ODPADOVÝCH VÔD
			ČERPACIA STANICA SPLAŠKOVEJ KANALIZÁCIE
			ODĽAHČOVACÍ OBJEKT

STAV VODNÉ TOKY

NÁVRH

VÝHLAD

VODNÉ TOKY A PLOCHY / REVITALIZÁCIA VODNÉHO TOKU

ODKALISKO

RIGOLY

SCHVALOVACIA DOLOŽKA - ÚZEMNÝ PLÁN OBCE SOKOL'ANY

SCHVAĽOVACÍ ORGÁN: ZASTUPITEL'STVO OBCE SOKOL'ANY
ČÍSLO UZNESENIA POTVRDZUJÚCEHO PLATNOSŤ ÚPN-O:
ZÁVÄZNÁ ČASŤ VYHLÁSENÁ VZN Č.
UZNESENÍM ČÍSLO. :
DÁTUM SCHVÁLENIA:

FRANTIŠEK BERECSZÁSZI
STAROSTA OBCE
SOKOL'ANY

PEČIATKA

názov dokumentácie	SOKOL'ANY ÚZEMNÝ PLÁN OBCE	 ARCHITEKTI Mlynská 27, 040 01 Košice T/F: +421 55 62 315 87 architekti@atriumstudio.sk www.atriumstudio.sk
okres	Košice-okolie	
kraj	Košický	
obstarávateľ	Obec Sokol'any	
hlavný riešiteľ	Ing.arch. Dušan BURÁK, CSc.	
zodpovední riešitelia	Ing. Marek Dubiel, Ing. Ladislav Pažák, Mgr. Milan Barlog, Ing. Milan Kolesár, Ing. Michal Burák, Ing.Ing.arch. Marek Bakalár	dátum etapa
názov výkresu	Výkres verejného technického vybavenia územia (voda - kanál)	november 2019 Opätovné prerokovanie
		1:5 000