


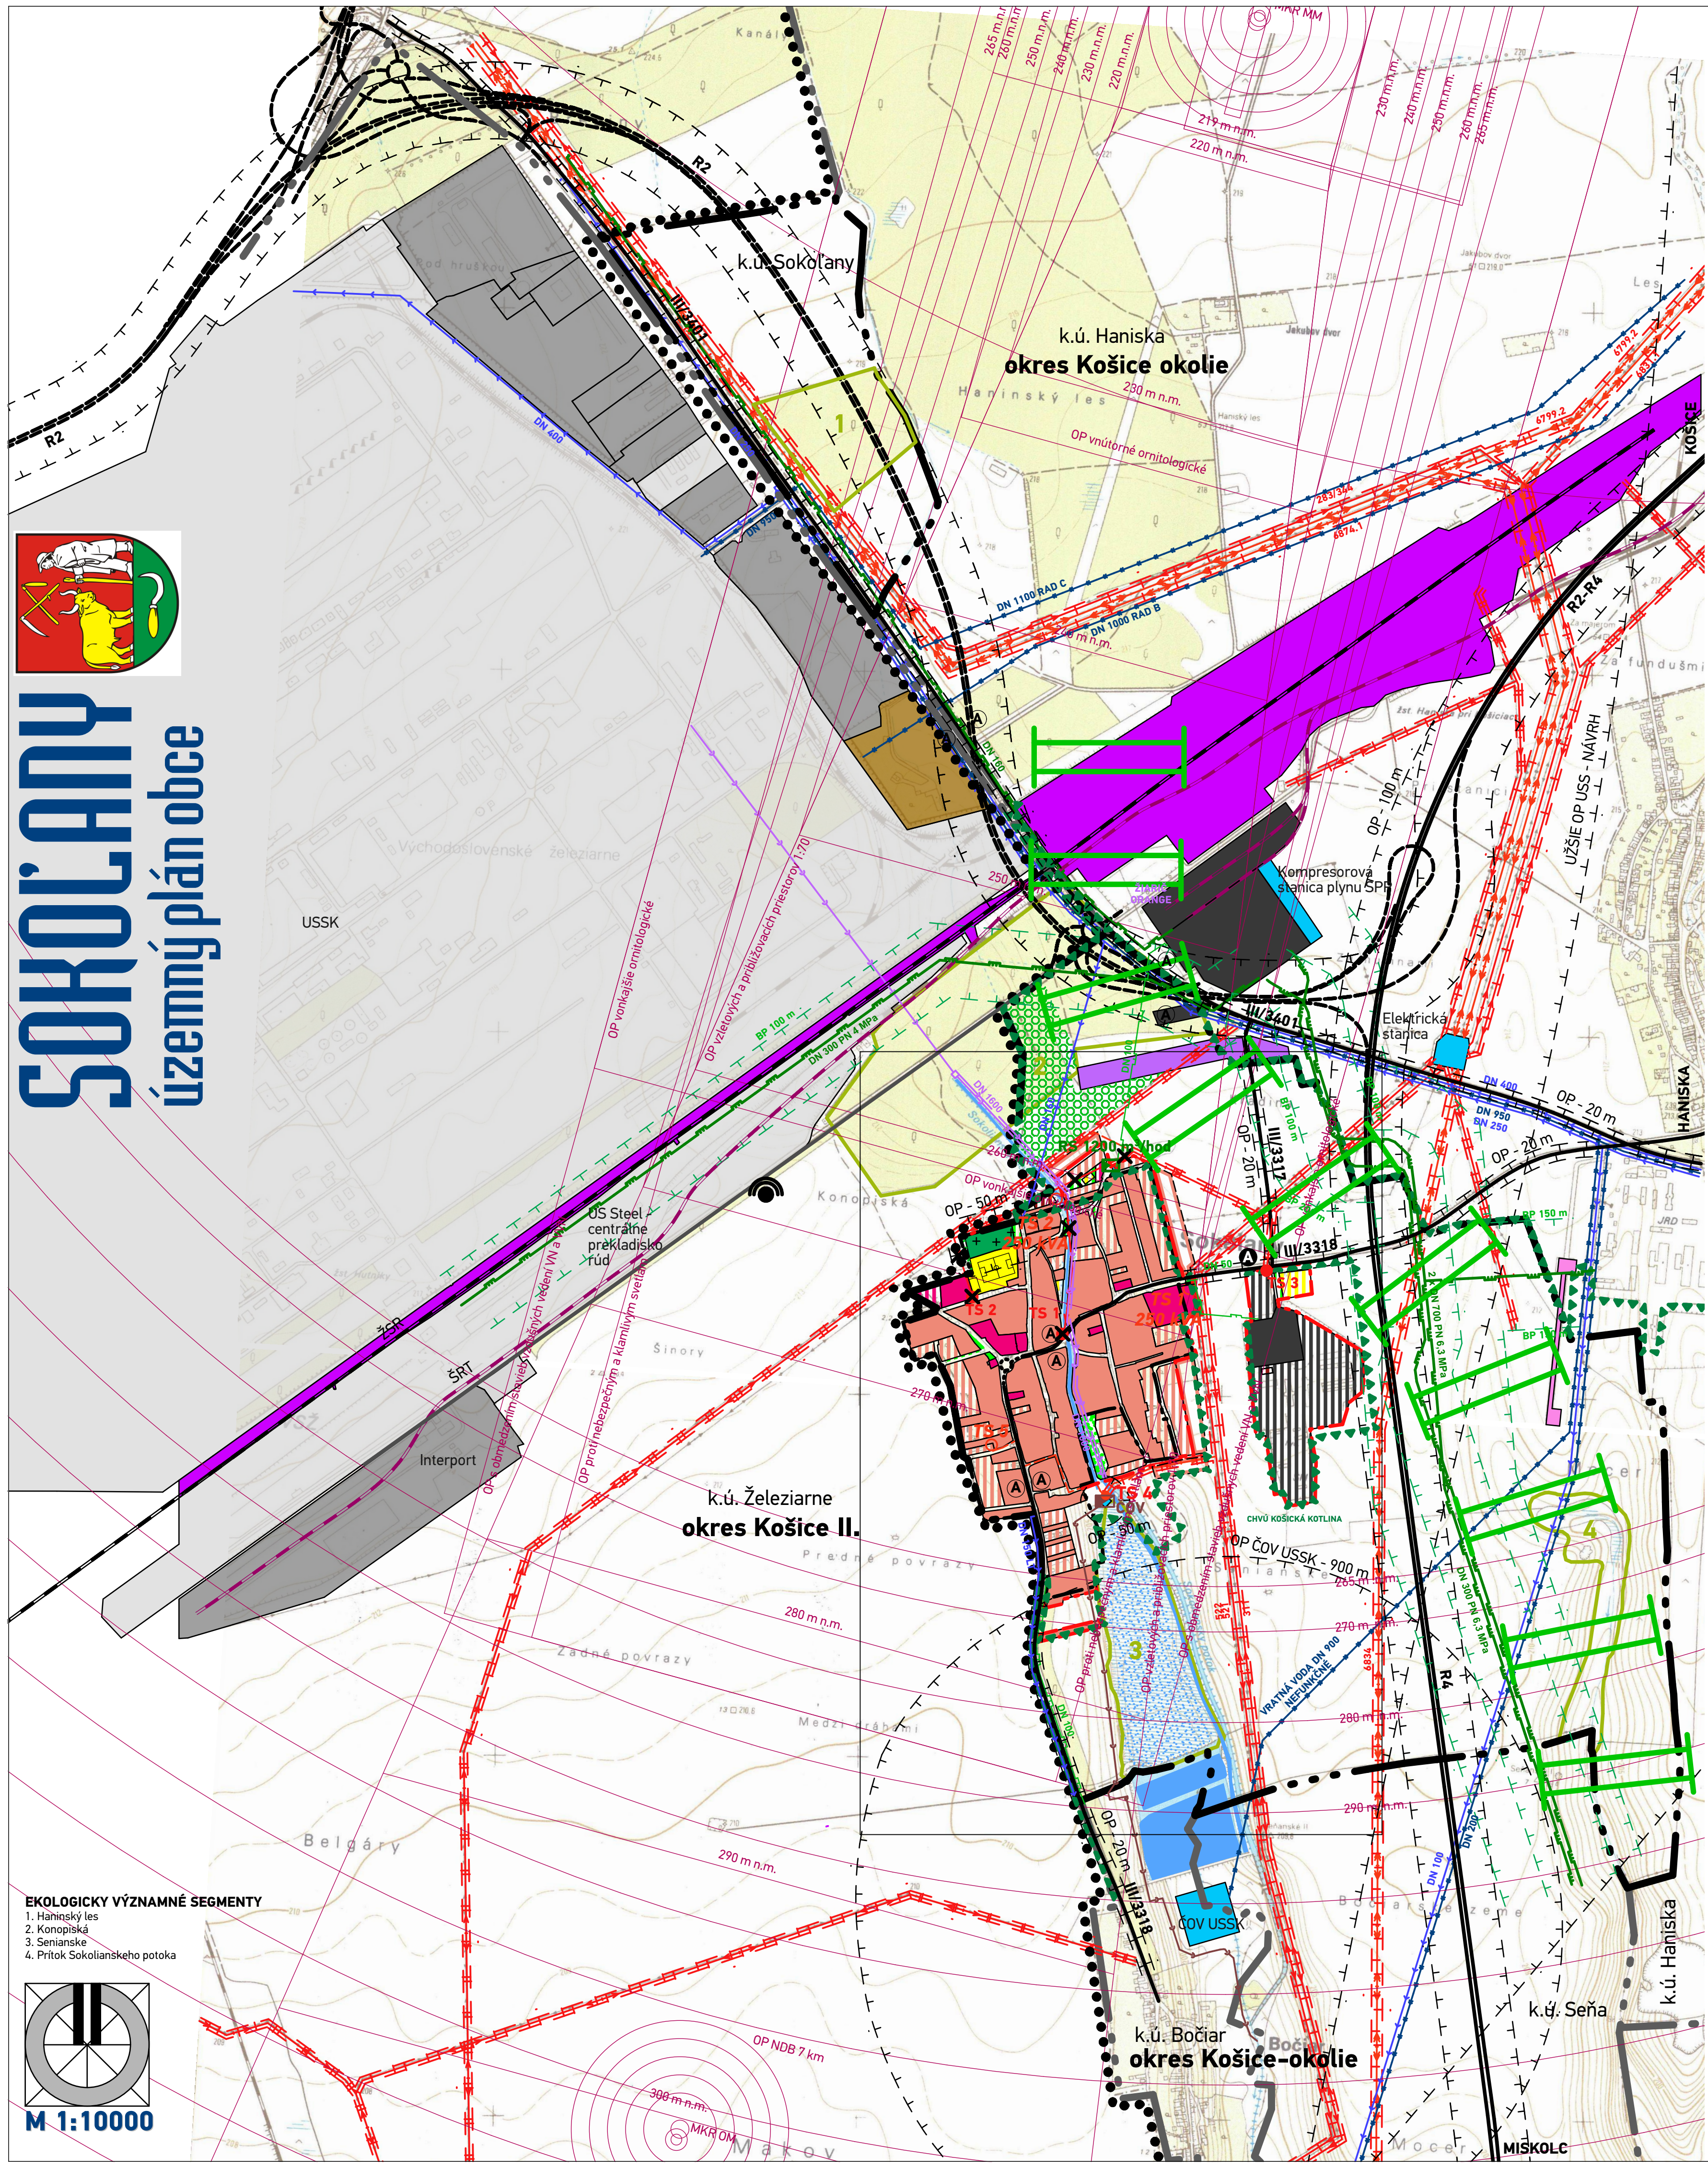

STAV	NÁVRH	VÝHLAD	
			HRANICA OKRESOV
			HRANICE KATASTRÁLNEHO ÚZEMIA
			HRANICA ZASTAVANÉHO ÚZEMIA K 1.1.1990
			HRANICA NAVRHOVANEJ ZASTAVANOSTI ÚZEMIA PODĽA § 139a) ods.9 STAVEBNÉHO ZÁKONA
OCHRANA PRÍRODY			
			CHVŮ KOŠICKÁ KOTLINA
			BIOKORIDOR REGIONÁLNEHO VÝZNAMU
			VÝZNAMNÝ KRAJINNÝ PRVK (EKOLOGICKY VÝZNAMNÉ SEGMENTY)
TECHNICKÉ PÁSMA			
			HRANICA OCHRANNÝCH PÁSIEM
PRVKY DOPRAVNEJ INFRAŠTRUKTÚRY			
			RÝCHLOSTNÁ CESTA R2, R4
			CESTY III. TRIEDY
			OBSLUŽNÉ KOMUNIKÁCIE
			OS JEDNOKOLAJNEJ ELEKTRIFIKOVANEJ ŽELEZNIČNEJ TRATE
			OS JEDNOKOLAJNEJ ŠIROKORÓZCHODNEJ ELEKTRIFIKOVANEJ ŽELEZNIČNEJ TRATE
			AUTOBUSOVÉ ZASTÁVKY HROMADNEJ DOPRAVY
			OCHRANNÉ PÁSMA LETISKÁ KOŠICE
FUNKČNÉ VYUŽITIE ÚZEMIA			
			PLOCHY POZEMKOV RODINNÝCH DOMOV
			PLOCHY POZEMKOV OBČANSKÉHO VYBAVENIA
			PLOCHY POZEMKOV ŠPORTU A ODDOCHU
			PLOCHY POZEMKOV SKLADOV A VÝROBNÝCH SLUŽIEB
			PLOCHY POZEMKOV FOTOVOLTAIKY
			PLOCHY LETISKÁ HANISKA
			PLOCHY ŽELEZNICE
			PLOCHA POZEMKU ZBERNÉHO DVORA A KOMPOSTOVISKA
			PLOCHY POZEMKOV VEREJNÉHO TECHNICKÉHO VYBAVENIA
			VEREJNÁ / SPRIEDOVNÁ ZELEŇ
			IZOLAČNÁ ZELEŇ
			CINTORÍN
PRVKY TECHNICKÉJ INFRAŠTRUKTÚRY			
			ROZVODNÝ SYSTÉM PITNEJ VODY
			ROZVODNÝ SYSTÉM ÚŽITKOVEJ VODY
			ODKALISKO
			SPĽAŠKOVÁ / DAŽDOVÁ KANALIZÁCIA
			ČOV
			ELEKTRICKÉ VEDENIE 22 KV VN
			ELEKTRICKÉ VEDENIE 22 KV VN NA ZRUŠENIE
			ELEKTRICKÉ VEDENIE 110 KV VVN
			TRAFOSTANICE 22/0,4 KV
			TRAFOSTANICE 22/0,4 KV NA ZRUŠENIE
			OCHRANNÉ PÁSMA VN VEDENIA
			VYKRÝVAČ
			STL PLYNOVOD
			VTL PLYNOVOD A JEHO OCHRANNÉ A BEZPEČNOSTNÉ PÁSMA
			REGULAČNÁ STANICA PLYNU SOKOLANY

ŠCHVALOVACIA DOLOŽKA - ÚZEMNÝ PLÁN OBCE SOKOLANY

SCHVALOVACÍ ORGÁN: ZASTUPITELSTVO OBCE SOKOLANY
ČÍSLO UZNESENIA POTVRDZUJÚCEHO PLATNOSŤ ÚPN-O:
ZÁVÄZNÁ ČASŤ VYHLÁSENÁ VZN Č.
UZNESENÍM ČÍSLO.:
DÁTUM SCHVÁLENIA:

FRANTIŠEK BEREGSZÁSI
STAROSTA OBCE
SOKOLANY

PEČIATKA

názov dokumentácie

okres

kraj

obstarávateľ

hlavný riešiteľ

zodpovední riešitelia

názov výkresu

SOKOLANY
ÚZEMNÝ PLÁN OBCE

Košice-okolie
Košický
Obec Sokolany

Ing.arch. Dušan BURÁK, CSc.

Ing. Marek Dubiel, Ing. Ladislav Pažák, Mgr. Milan Barlog, Ing. Milan Kolesár,
Ing. Michal Burák, Ing. Ing.arch. Marek Bakalár

Komplexný výkres priestorového usporiadania a funkčného využitia katastrálneho územia obce vrátane ochrany prírody a krajiny a prvkov ÚSES

atrrium

ARCHITEKTI

Mlynská 27, 040 01 Košice

T/F: +421 55 62 315 87

architekti@atriumstudio.sk

www.atriumstudio.sk

dátum

etapa

november 2019

Opätovné prerokovanie

1:10 000

2

SOKOLANY

územný plán obce

EKOLOGICKY VÝZNAMNÉ SEGMENTY

1. Haninský les
2. Konopiská
3. Senianske
4. Prítok Sokolianskeho potoka