


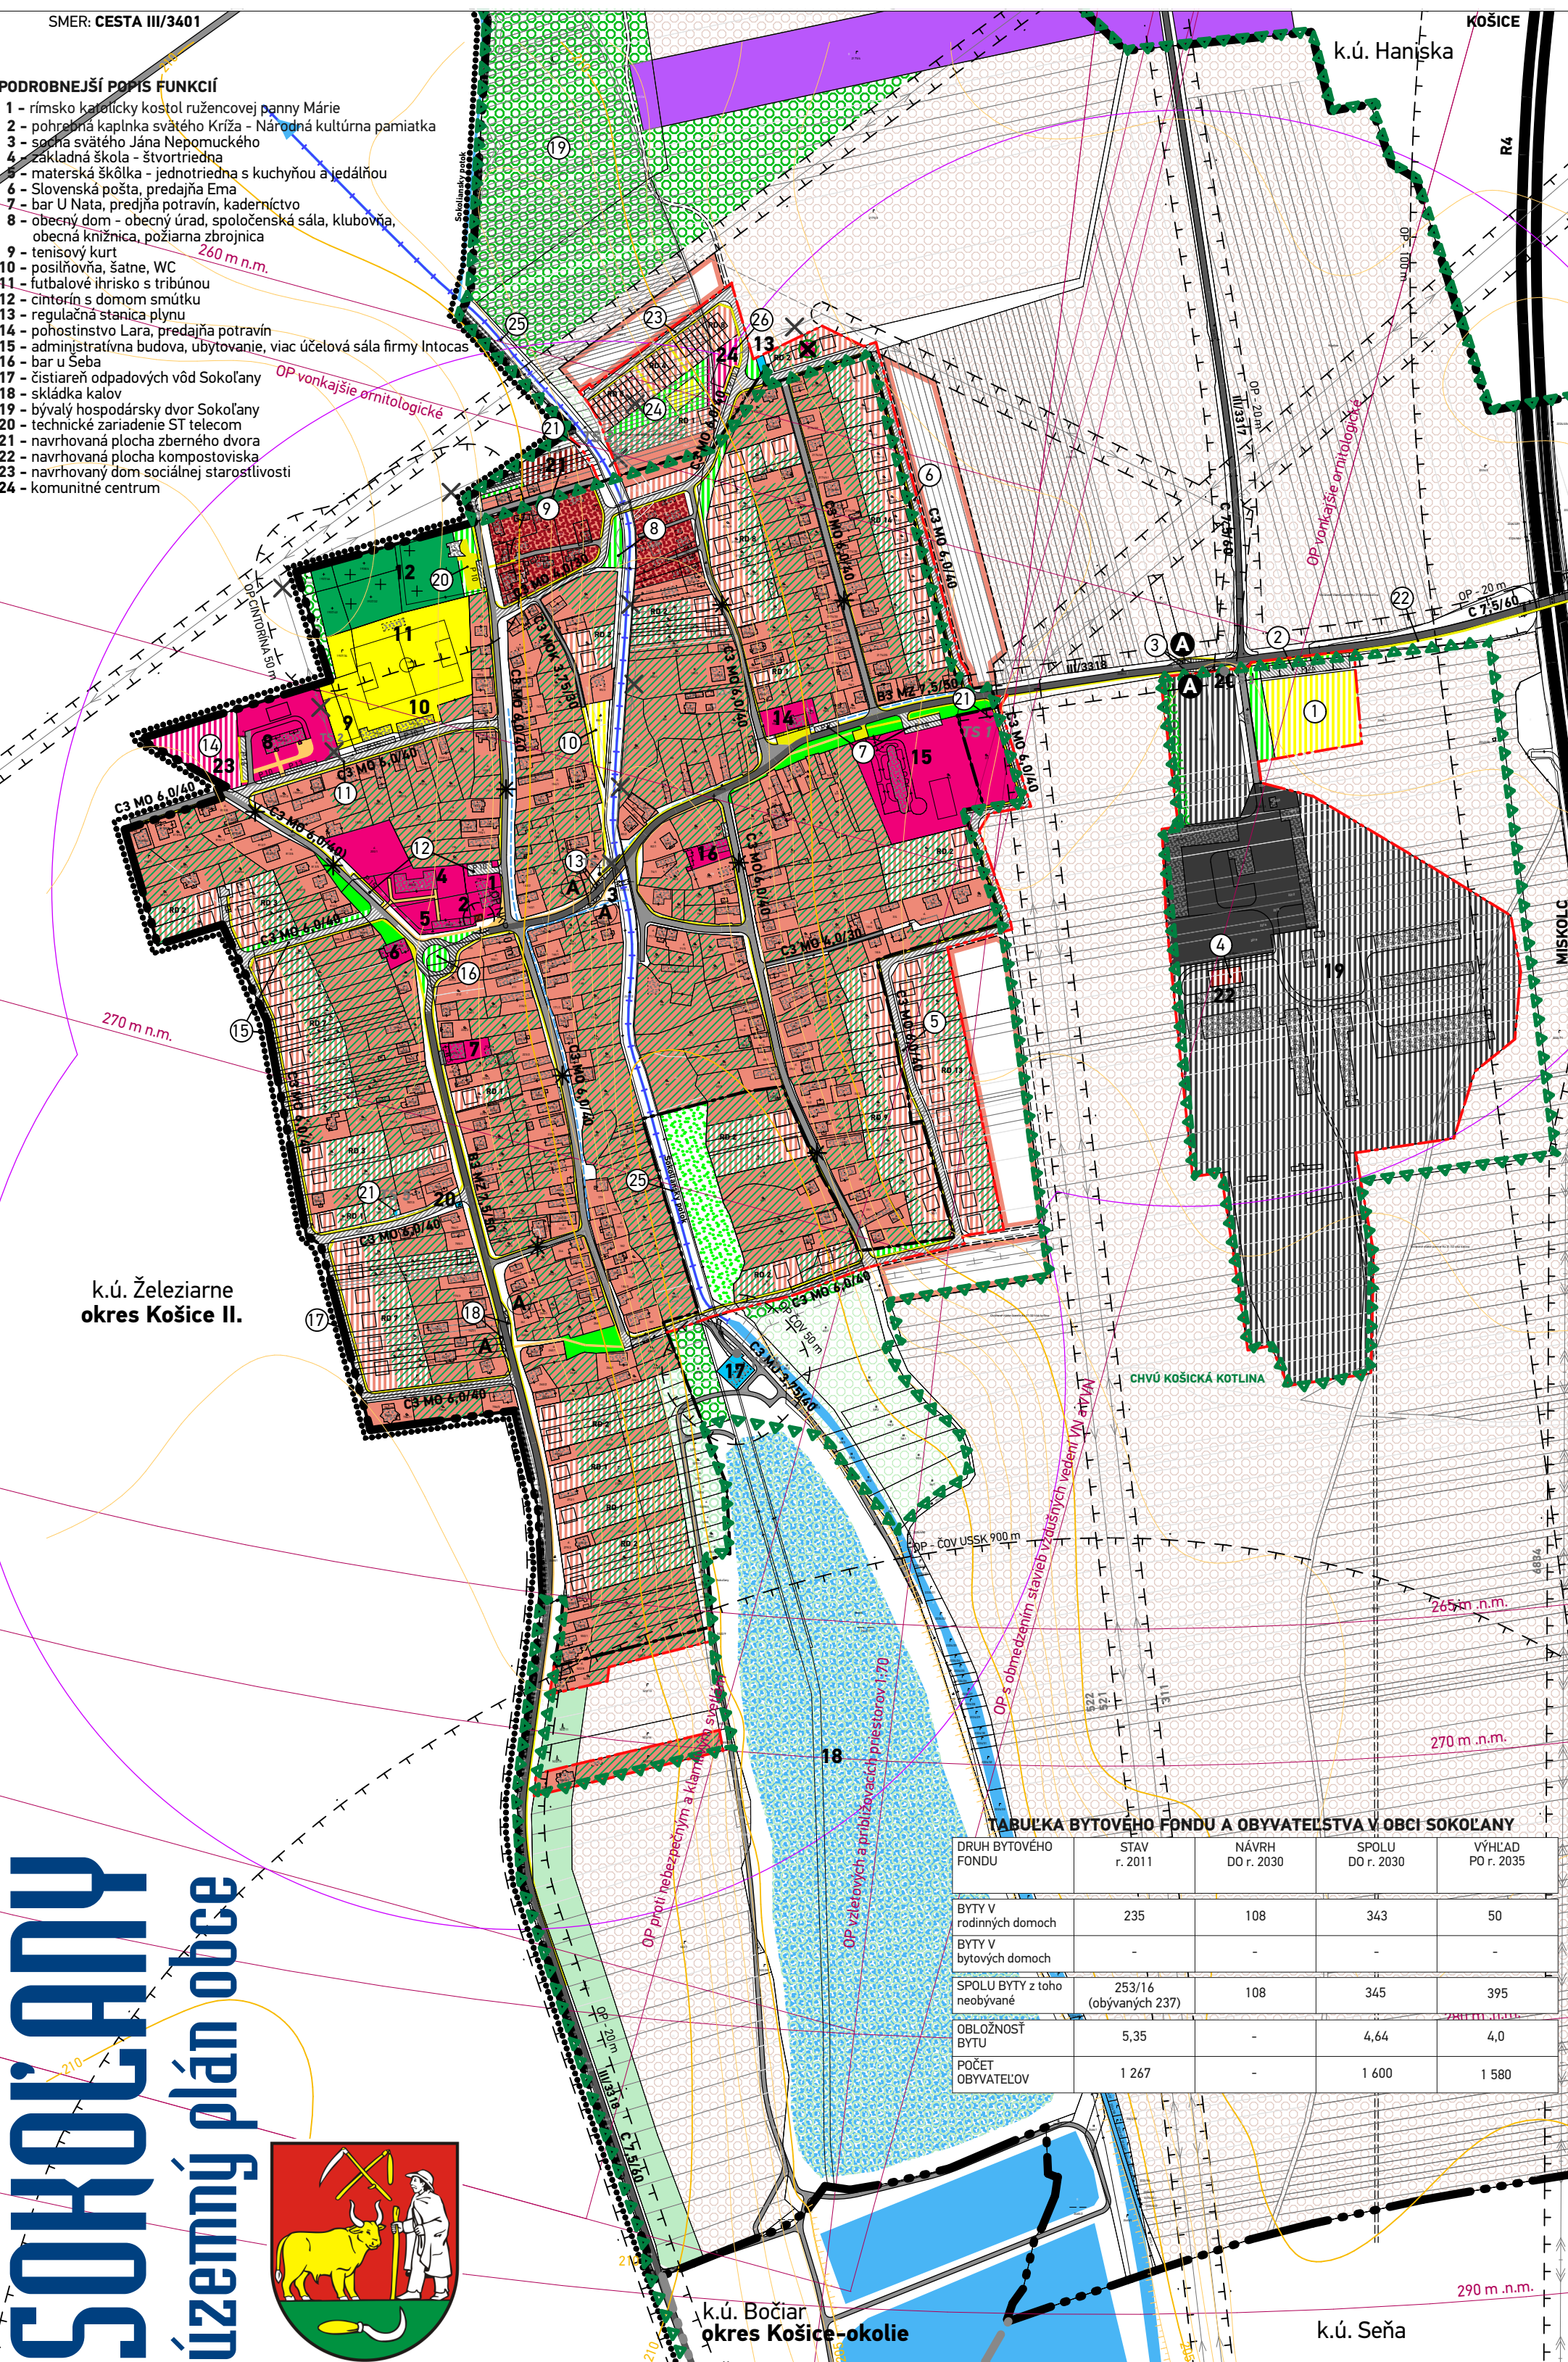

STAV	NÁVRH	VÝHLAD	
			HRANICA OKRESOV
			HRANICE KATASTRÁLNEHO ÚZEMIA
			HRANICA ZASTAVANÉHO ÚZEMIA K 1.1.1990
			HRANICA NAVRHOVANEJ ZASTAVANOSTI ÚZEMIA PODĽA § 139a) ods.8 STAVEBNÉHO ZÁKONA
			OCHRANA PRÍRODY
			SKCHVU009 KOŠICKÁ KOTLINA
			TECHNICKÉ PÁSMO
			HRANICA OCHRANNÝCH PÁSIEM
			PAMIAŤOVÝ FOND
			NÁRODNÁ KULTÚRNA PAMIAŤKA A JEJ OCHRANNÉ PÁSMO 10 m
			PRVKY DOPRAVNEJ INFRAŠTRUKTÚRY
			RÝCHLOSTNÁ CESTA R4
			ZBERNÁ KOMUNIKÁCIA, CESTY III. TRIEDY
			MIESTNE A OBSLUŽNÉ KOMUNIKÁCIE
			PRESTAVBA KOMUNIKACÍ
			NESPEVNENÉ CESTY
			PARKOVISKÁ
			AUTOBUSOVÉ ZASTÁVKY HROMADNEJ DOPRAVY
			PEŠIE KOMUNIKÁCIE A PRIESTRANSTVÁ
			IZOCHRONY PEŠEJ DOSTUPNOSTI - 500M OD AUTOBUSOVÝCH ZASTÁVOK
			IZOPÓNY EKIVALENTNEJ HLADINY HLUKU V dB(A) OD AUTOMOBILOVEJ DOPRAVY
			OCHRANNÉ PÁSMO LETISKA KOŠICE A AGROLETISKA HANISKA
			PLOCHY POZEMKOV RODINNÝCH DOMOV
			PLOCHY POZEMKOV ZÁHRAD RODINNÝCH DOMOV
			PLOCHY POZEMKOV RODINNÝCH DOMOV NA PRESTAVBU
			PLOCHY POZEMKOV OBČIANSKEHO VYBAVENIA
			PLOCHY POZEMKOV ŠPORTU A ODDYCHU
			PLOCHY POZEMKOV ZBERNÉHO DVORA A KOMPOSTOVISKA
			PLOCHY POZEMKOV SKLADOV A VÝROBNÝCH SLUŽIEB
			PLOCHY POZEMKOV FOTOVOLTAIKY
			PLOCHY POZEMKOV VEREJNEHO TECHNICKÉHO VYBAVENIA
			VEREJNÁ / SPRIEVODNÁ ZELEŇ
			IZOLAČNÁ ZELEŇ
			CINTORÍN
			MANIPULAČNÉ PLOCHY A SPRIEVODNÁ ZELEŇ

STAV	NÁVRH	VÝHLAD	
			LESY
			MIMOLESNÁ DREVINOVÁ ZELEŇ
			TRVALO TRÁVNATE PORASTY
			ORNÉ PÔDY
			VODNÉ TOKY
			VODNÉ TOKY A PLOCHY / REVITALIZÁCIA VODNÉHO TOKU
			ODKALISKO
			RIGOLY
			SEKUNDÁRNE STRESOVÉ JAVY A ICH ZDROJE
			NELEGÁLNA SKLÁDKA NA ODSTRÁNENIE
			OSTATNÉ
			OZNAČENIE FUNKCIÍ
			KAPLNKA, KRÍŽ
			VEREJNOPROSPEŠNÉ STAVBY
			OZNAČENIE VEREJNOPROSPEŠNÝCH STAVIEB

- Verejnoprospešné stavby vyplývajúce z ÚPN-O Sokolany:**
- 1 - verejná športová plocha nekomerčného charakteru;
 - 2 - parkovisko, verejná zeleň;
 - 3 13 18 - zastávkové niky pravidelnej autobusovej dopravy;
 - 4 - kompostovisko;
 - 5 6 23 - verejný priestranstvá (komunikácia, chodník, zeleň, parkoviská);
 - 7 - parkoviská, chodníky;
 - 8 - verejná zeleň;
 - 9 - zberný dvor;
 - 10 - verejná športová plocha nekomerčného charakteru, verejná zeleň;
 - 11 15 17 - verejný priestranstvá (komunikácia, chodník, zeleň, parkoviská);
 - 12 - parkoviská;
 - 14 - dom sociálnej starostlivosti;
 - 15 - parkoviská;
 - 16 - kruhový objazd;
 - 19 - izolačná zeleň;
 - 20 - verejná zeleň, parkovisko, pešie priestranstvá;
 - 21 - vybudovanie trafostanice;
 - 22 - vybudovanie chodníka do Hanisky;
 - 24 - verejná športová plocha nekomerčného charakteru, park;
 - 25 - revitalizácia Sokolianskeho potoka;
 - 26 - komunitné centrum.

SCHVAĽOVACIA DOLOŽKA - ÚZEMNÝ PLÁN OBCE SOKOLANY	
SCHVAĽOVACÍ ORGÁN: ZASTUPITEĽSTVO OBCE SOKOLANY ČÍSLO UZNESENIA POTVRDZUJÚCEHO PLATNOSŤ ÚPN-O: ZÁVÄZNÁ ČASŤ VYHLÁSENÁ VZN Č. UZNESENÍM ČÍSLO. : DÁTUM SCHVÁLENIA:	FRANTIŠEK BERECSZÁSI STAROSTA OBCE SOKOLANY
	PEČIATKA

názov dokumentácie

okres kraj obstarávateľ

hlavný riešiteľ

zodpovední riešitelia

názov výkresu

SOKOLANY

ÚZEMNÝ PLÁN OBCE

Košice-okolie
Košický
Obec Sokolany

Ing.arch. Dušan BURÁK, Csc.

Ing. Marek Dubiel, Ing. Ladislav Pažák, Mgr. Milan Barlog, Ing. Milan Kolesár,
Ing. Michal Burák, Ing. Ing.arch. Marek Bakalár

atrium
ARCHITEKTI
Mlynská 27, 040 01 Košice
T/F: +421 55 62 315 87
architekti@atriumstudio.sk
www.atriumstudio.sk

dátum

november 2019

etapa

Opätovné prerokovanie

1:5 000

3