


SOKOL'ANY

územný plán obce

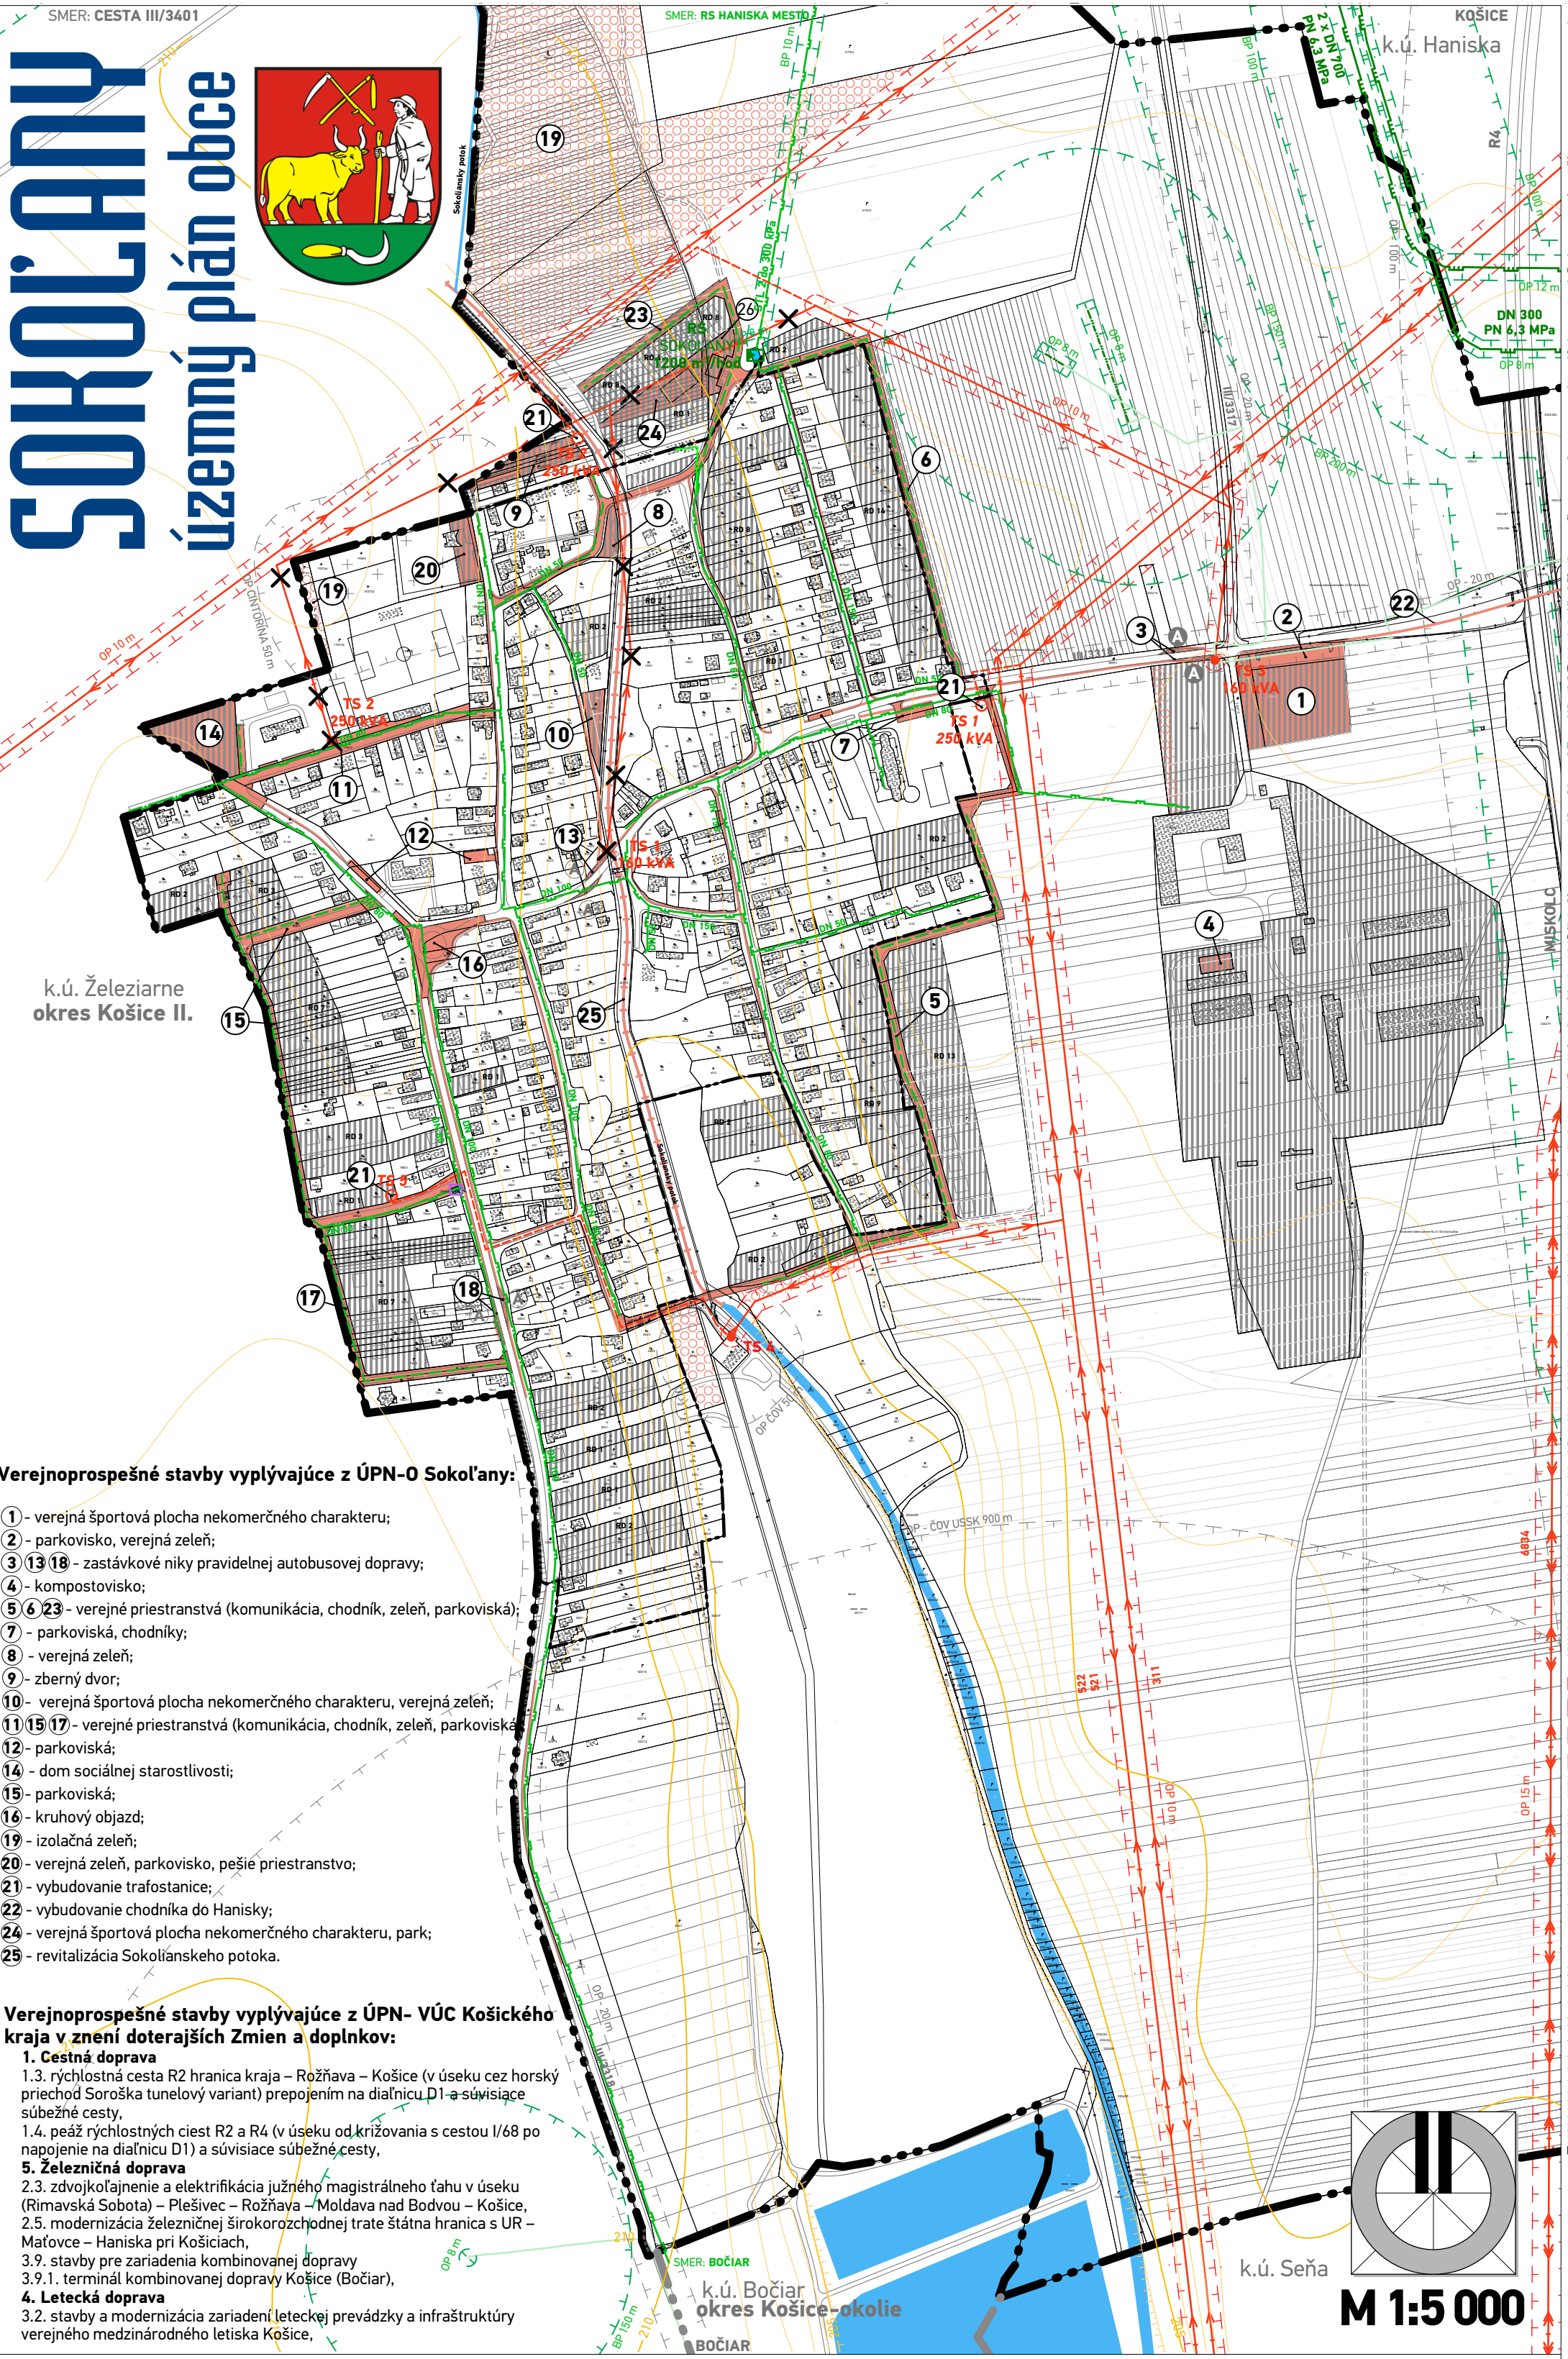

Verejnoprospešné stavby vyplývajúce z ÚPN-O Sokol'any:

- 1 - verejná športová plocha nekomerčného charakteru;
- 2 - parkovisko, verejná zeleň;
- 3 13 18 - zastávkové niky pravidelnej autobusovej dopravy;
- 4 - kompostovisko;
- 5 6 23 - verejné priestranstvá (komunikácia, chodník, zeleň, parkoviská);
- 7 - parkoviská, chodníky;
- 8 - verejná zeleň;
- 9 - zberný dvor;
- 10 - verejná športová plocha nekomerčného charakteru, verejná zeleň;
- 11 15 17 - verejné priestranstvá (komunikácia, chodník, zeleň, parkoviská);
- 12 - parkoviská;
- 14 - dom sociálnej starostlivosti;
- 15 - parkoviská;
- 16 - kruhový objazd;
- 19 - izolačná zeleň;
- 20 - verejná zeleň, parkovisko, pešie priestranstvo;
- 21 - vybudovanie trafostanice;
- 22 - vybudovanie chodníka do Haniska;
- 24 - verejná športová plocha nekomerčného charakteru, park;
- 25 - revitalizácia Sokolianskeho potoka.

Verejnoprospešné stavby vyplývajúce z ÚPN- VÚC Košického kraja v znení doterajších Zmien a doplnkov:

- 1. Cestná doprava**
 - 1.3. rýchlostná cesta R2 hranica kraja – Rožňava – Košice (v úseku cez horský priechod Soroška tunelový variant) prepojením na diaľnicu D1 a súvisiace súbežné cesty,
 - 1.4. peáž rýchlostných ciest R2 a R4 (v úseku od križovania s cestou I/68 po napojenie na diaľnicu D1) a súvisiace súbežné cesty,
- 5. Železničná doprava**
 - 2.3. zdvojnásobenie a elektrifikácia južného magistralného ťahu v úseku (Rimavská Sobota) – Plešivec – Rožňava – Moldava nad Bodvou – Košice,
 - 2.5. modernizácia železničnej širokorozchodnej trate štátna hranica s UR – Maťovce – Haniska pri Košiciach,
 - 3.9. stavby pre zariadenia kombinovanej dopravy
 - 3.9.1. terminál kombinovanej dopravy Košice (Bočiar),
- 4. Letecká doprava**
 - 3.2. stavby a modernizácia zariadení leteckej prevádzky a infraštruktúry verejného medzinárodného letiska Košice,

LEGENDA

STAV	NÁVRH	VÝHLAD	
			HRANICA KATASTRÁLNEHO ÚZEMIA
			HRANICA ZASTAVANÉHO ÚZEMIA K 1.1.1990
			FUNKČNÉ VZUŽITIE ÚZEMIA
			PLOCHY POZEMKOV VEREJNÉHO TECHNICKÉHO VYBAVENIA
			NAVRHOVANÉ FUNKČNÉ PLOCHY
			VEREJNOPROSPEŠNÉ STAVBY
			HRANICE A OZNAČENIE PLOCH VEREJNOPROSPEŠNÝCH STAVIEB ÚPN-O SOKOL'ANY
			PRVKY TECHNICKEJ INFRAŠTRUKTÚRY
			ENERGETICKÉ HOSPODÁRSTVO
			ELEKTRICKÉ VEDENIE VN 110 kV A JEHO OCHRANNÉ PÁSMO 15 m
			ELEKTRICKÉ VEDENIE VN 22 kV A JEHO OCHRANNÉ PÁSMO 10 m
			ELEKTRICKÉ VEDENIE VN 22 kV A JEHO OCHRANNÉ PÁSMO 10 m NA ZRUŠENIE
			ZEMNÉ ELEKTRICKÉ VEDENIE VN 22 kV
			ELEKTRICKÉ TRAFOSTANICE A ICH OCHRANNÉ PÁSMO 10 m
			ELEKTRICKÉ TRAFOSTANICE A ICH OCHRANNÉ PÁSMO 10 m NA ZRUŠENIE

STAV	NÁVRH	VÝHLAD	
			REGULAČNÁ STANICA PLYNU SOKOL'ANY
			VTL PLYNOVOD, JEHO OCHRANNÉ A BEZPEČNOSTNÉ PÁSMO
			STL PLYNOVOD NTL PLYNOVOD
			PRÍSLUŠENSTVO PLYNÁRENSKÝCH ZARIADENÍ - KÁBEL PKO / ANÓDOVÉ UZEMNENIE, JEHO OCHRANNÉ A BEZPEČNOSTNÉ PÁSMO
			OZNAMOVACIE VEDENIA
			TECHNICKÉ ZARIADENIE ST TELECOM

SCHVALOVACIA DOLOŽKA - ÚZEMNÝ PLÁN OBCE SOKOL'ANY

SCHVALOVACÍ ORGÁN: ZASTUPITELSTVO OBCE SOKOL'ANY
ČÍSLO UZNESENIA POTVRDZUJÚCEHO PLATNOSŤ ÚPN-O:
ZÁVÄZNÁ ČASŤ VYHLÁSENÁ VZN Č.
UZNESENÍM ČÍSLO. :
DÁTUM SCHVÁLENIA: PEČIATKA

FRANTIŠEK BERECSZÁSZI
STAROSTA OBCE
SOKOL'ANY

názov dokumentácie

SOKOL'ANY

ÚZEMNÝ PLÁN OBCE

okres

Košice-okolie

kraj

Košický

obstarávateľ

Obec Sokol'any

hlavný riešiteľ

Ing.arch. Dušan BURÁK, CSc.

zodpovední riešitelia

Ing. Marek Dubiel, Ing. Ladislav Pažák, Mgr. Milan Barlog, Ing. Milan Kolesár, Ing. Michal Burák, Ing. Ing.arch. Marek Bakalár

názov výkresu

Výkres verejného technického vybavenia územia (energetika),
Výkres verejnoprospešných stavieb

atrium

ARCHITEKTI

Mlynská 27, 040 01 Košice

T/F: +421 55 62 315 87

architekti@atriumstudio.sk

www.atriumstudio.sk

dátum

november 2019

etapa

Opätovné prerokovanie

1:5 000

5