


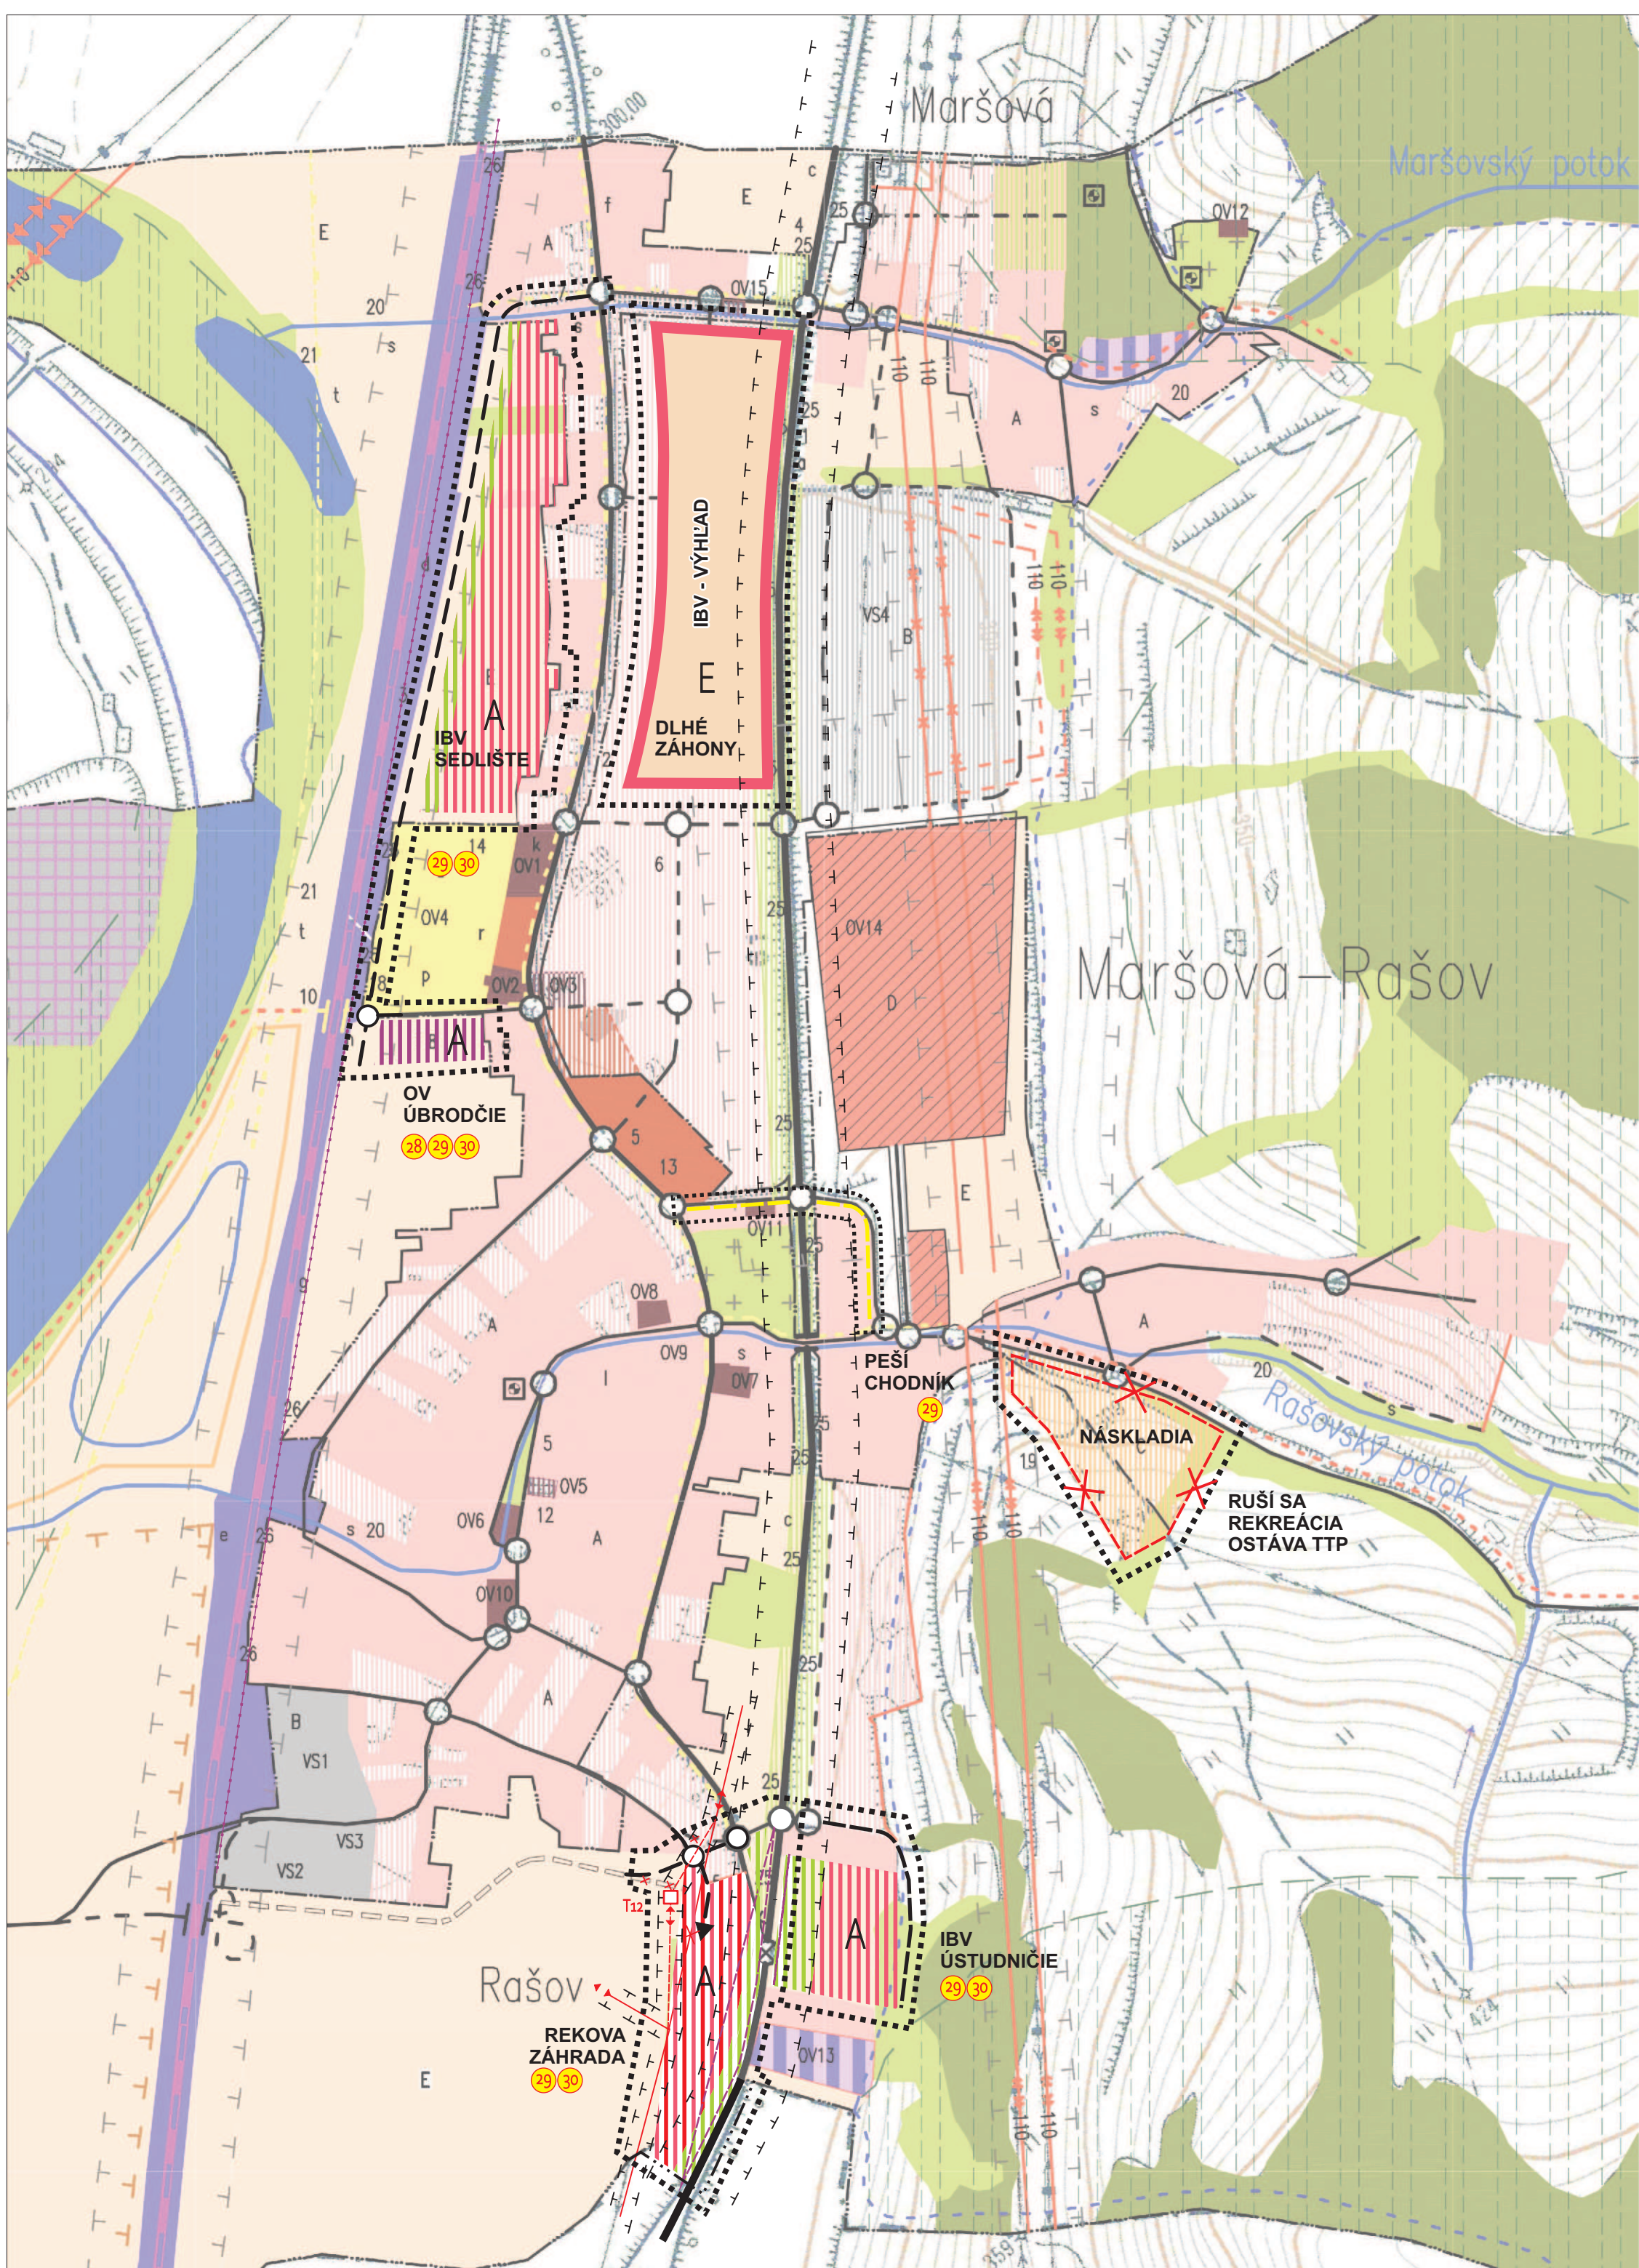

LEGENDA			
STAV	NÁVRH	VÝHLAD	
			HRANICA KATASTRÁLNEHO ÚZEMIA
			HRANICA ZASTAVANÉHO ÚZEMIA OBCE KU 1.1.1990
			HRANICA RIEŠENÉHO ÚZEMIA
			HRANICA SKUTOČNE ZASTAVANÉHO ÚZEMIA OBCE
			HRANICA OCHRANNÝCH PÁSIEM VŠETKÝCH DRUHOV
			DP LOŽISK NERASTNÝCH SUROVÍN POVRCHOVÝCH
			DIALNICA D1
			CESTA I. TRIEDY B1 S KRIŽOVATKOU
			CESTA III. TRIEDY B3 S KRIŽOVATKOU
			OBSLUŽNÉ KOMUNIKÁCIE S KRIŽOVATKOU KRIŽOVATKOU
			MIMOÚROVŇOVÁ KRIŽOVATKA
			DOČASNÁ KOMUNIKÁCIA PRE ŤAŽBU ŠTRKOV
			ŽELEZNÍČNÁ TRÁŤ I. TRIEDY -NÁVRH VYSOKORÝCHLOST. TRÁŤ
			VVN 110 KV VEDENIE O.P. 15m, PREKLÁDKA
			VVN A VVN VEDENIE NA ZRUŠENIE
			PLYNOVOD VLT DN300 PN25
			ARCHEOLOGICKÁ LOKALITA
			VÝZNAMNÁ KULTÚRNA PAMiatKA – NKP
			PLOCHY RODINNÝCH DOMOV
			PLOCHY BYTOVÝCH DOMOV
			PLOCHY OBČIANSKEJ VYBAVENOSTI A SOCIÁLNEJ INFRAŠTRUKTÚRY
			PLOCHY ŽELEZNÍČNÝCH DOPRAVNÝCH ZARIADENÍ
			PLOCHY ŠPORTU
			PLOCHY REKREÁCIE
			PLOCHY PRIEMYSLU, VÝROBY A SKLADOV
			PLOCHY OSOBITNÉHO URČENIA
			ORNÁ PODA
			VODNÉ PLOCHY A TOKY
			RIADENÁ SKÁDKA KOMUNÁLNEHO ODPADU
			PLOCHY OSTATNEJ ZELENÉ ROZNYCH DRUHOV
			PLOCHY NÁHRADNEJ VÝSADBY ZELENÉ
			PLOCHY LEŠOV
			CINTORIN
			FUNKČNE ZMIEŠANÉ PLOCHY
			BIOKORIDOR NADREGIONÁLNY
			BIOKORIDOR REGIONÁLNY
			BIOTOPY EURÓPSKEHO VÝZNAMU
			ÚZEMIE S VYSOKOU KRAJINNOU DIVERZITOU
			PEŠIA KOMUNIKÁCIA + CYKLOTRASA
			REKREAČNO-TURISTICKÝ CHODNÍK + CYKLOTRASA
			VN 22 KV VEDENIE
			TRAFOSTANICA KIOSKOVÁ
			PROTIHLUKOVÁ STENA
			ZÁHRADY A OSTATNÁ ZELEŇ
			JAVY NA ZRUŠENIE
			PLOCHY BÝVANIA (RODINNÉ A BYTOVÉ DOMY)

Návrh funkčného využitia územia:

A. Zmiešané plochy bývania a vybavenosti – celá obec – zastavané územie bez funkcie výroby

E. Plochy voľnej poľnohospodárskej krajiny v štruktúre orná pôda, TTP a lesné pozemky

- Zoznam verejnoprospešných stavieb pre lokality riešené v ZaD č.2
- 28 Zberný dvor pre separovaný odpad, športové plochy,
 - 29 Miestne obslužné komunikácie a pešie chodníky, prechody pre peších na ceste I/61
 - 30 Verejný vodovod , splašková kanalizácia, dažďová kanalizácia, verejný plynovod, telekomunikácie, VN a NN vedenia vrátane preložiek, trafostanica T12



ÚPN-O MARŠOVÁ RAŠOV - ZMENY A DOPLNKY č.2

STUPEN UPD ÚZEMNÝ PLÁN OBCE - ÚPN-O		HLAVNÝ PROJEKTANT	Ing.arch. Peter Krajč
OBSTARÁVATEL Obec Maršová - Rašov		URBANIZMUS A ARCHITEKTÚRA	Ing.arch. Peter Krajč Ing.arch. Marián Pivarčí
VÝKRES KOMPLEXNÝ VÝKRES PRIESTOROVÉHO USPORIADANIA A FUNKČNÉHO VYUŽÍVANIA ÚZEMIA S VYZNACENOU ZÁVAZNOU CASTOU RIEŠENIA A VPS		DOPRAVA	Ing. Roman Tiso
VYPRACOVAL		VODNÉ HOSPODÁRSTVO	
Ing. arch. Peter Krajč Ing. arch. Marián Pivarčí		ELEKTRICKÁ ENERGIA	
DÁTUM december 2019		PLYNOFIKÁCIA	
MIERKA		TEPLOFIKÁCIA	
1: 5 000		OBČIANSKA VYBAVENOSŤ, PRIEMYSEL, VÝROBA	Ing.arch. Marián Pivarčí
CÍSLO VÝKRESU		PP A LP	Ing.arch. Peter Krajč
h/8		ZELEN, OCHRANA PRÍRODY, ŽP	
		GRAFICKÉ PRÁCE, DIGITALIZÁCIA	Ing.arch. Peter Krajč
		KRAJINOEKOLOGICKÝ PLÁN	