


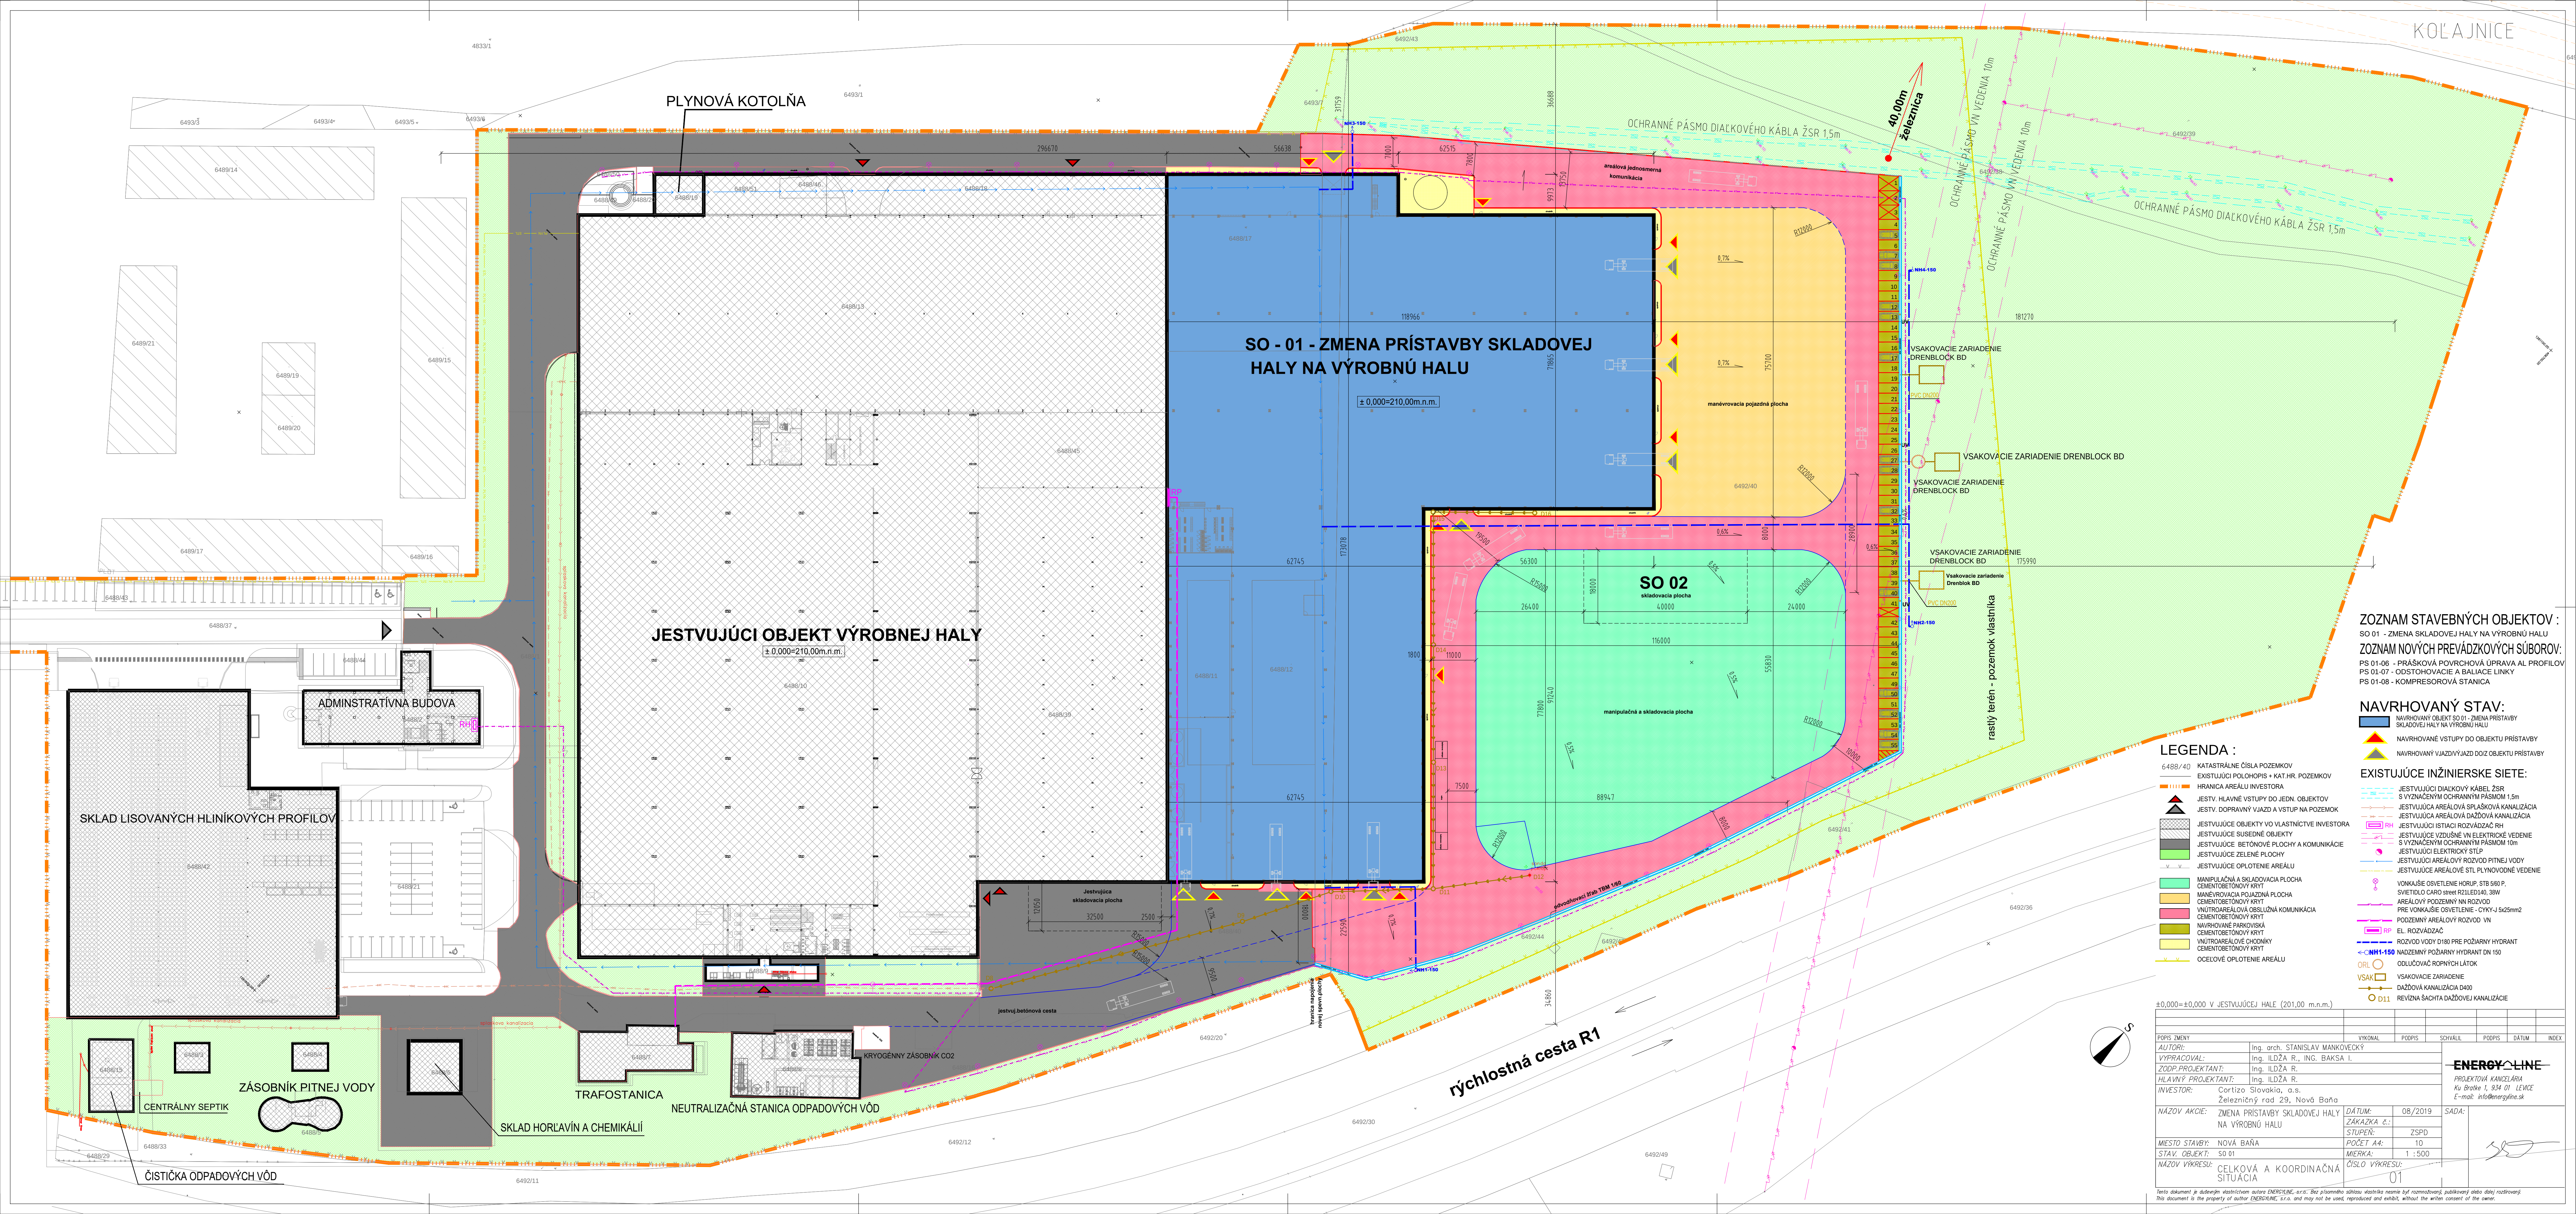

ZOZNAM STAVEBNÝCH OBJEKTOV :
SO 01 - ZMENA SKLADOVEJ HALY NA VÝROBNÚ HALU
ZOZNAM NOVÝCH PREVÁDZKOVÝCH SÚBOROV:
PS 01-06 - PRAŠKOVÁ POVRCHOVÁ ÚPRAVA AL PROFILOV
PS 01-07 - ODSTOHOVACIE A BALIACE LINKY
PS 01-08 - KOMPRESOROVÁ STANICA

NAVRHOVANÝ STAV:
NAVRHOVANÝ OBJEKT SO 01 - ZMENA PRÍSTAVBY SKLADOVEJ HALY NA VÝROBNÚ HALU
NAVRHOVANÉ VSTUPY DO OBJEKTU PRÍSTAVBY
NAVRHOVANÝ VJAZDÝVJAZD DOZ OBJEKTU PRÍSTAVBY

EXISTUJÚCE INŽINIERSKÉ SIETE:
JESTVUJÚCI DIAKOVÝ KÁBEL ŽSR
S VYZNAČENÝM OCHRANNÝM PÁSMOM 1,5m
JESTVUJÚCA AREÁLOVÁ SPLAŠKOVÁ KANALIZÁCIA
JESTVUJÚCA AREÁLOVÁ DAŽDOVÁ KANALIZÁCIA
JESTVUJÚCI ISTIACI ROZVÁDZAČ RH
JESTVUJÚCE VZDUŠNÉ VN ELEKTRICKÉ VEDENIE
S VYZNAČENÝM OCHRANNÝM PÁSMOM 10m
JESTVUJÚCI ELEKTRICKÝ STLP
JESTVUJÚCI AREÁLOVÝ ROZVOD PITNEJ VODY
JESTVUJÚCI AREÁLOVÝ STLP PLYNOVODNÉ VEDENIE
VONKAŠIE OSVETLENIE HROP. STB 580 P.
SVETLO O CARO 8mm RZ LED 140 38W
AREÁLOVÝ POZEMNÝ NN ROZVOD
PRE VONKAŠIE OSVETLENIE - CYKY J 5x25mm2
POZEMNÝ AREÁLOVÝ ROZVOD VN
EL. ROZVÁDZAČ
ROZVOD VODY D180 PRE POŽIARNY HYDRANT
<NH1-150 NADZEMNÝ POŽIARNY HYDRANT DN 150
ODLUČOVAČ ROPNÝCH LÁTOK
VSAK VSAKOVACIE ZARIADENIE
DAŽDOVÁ KANALIZÁCIA D400
REVÍZIA ŠACHTA DAŽDOVEJ KANALIZÁCIE

LEGENDA :
6488/40 KATASTRÁLNE ČÍSLA POZEMKOV
EXISTUJÚCI POLOHOPIS + KAT.HR. POZEMKOV
HRANICA AREÁLU INVESTORA
JESTV. HLAVNÉ VSTUPY DO JEDN. OBJEKTOV
JESTV. DOPRAVNÝ VJAZD A VSTUP NA POZEMOK
JESTVUJÚCE OBJEKTY VO VLASTNÍCTVE INVESTORA
JESTVUJÚCE SÚDESNÉ OBJEKTY
JESTVUJÚCE ZELENE PLOCHY
JESTVUJÚCE OPLIETENIE AREÁLU
MANIPULAČNÁ A SKLADOVACIA PLOCHA
CEMENTOBETÓNOVÝ KRYT
MANÉVROVACIA POJAZDÁ PLOCHA
CEMENTOBETÓNOVÝ KRYT
VNÚTROAREÁLOVÁ OBSLUŽNÁ KOMUNIKÁCIA
CEMENTOBETÓNOVÝ KRYT
NAVRHOVANÉ PARKOVISKÁ
CEMENTOBETÓNOVÝ KRYT
VNÚTROAREÁLOVÉ CHODNÍKY
CEMENTOBETÓNOVÝ KRYT
OCELOVÉ OPLIETENIE AREÁLU

±0.000=±0.000 V JESTVUJÚCEJ HALE (201.00 m.n.m.)		VÝKONAL		POBPIS	SCHVALIL	POBPIS	DATUM	INDEX
PPRS ZMENY		Ing. arch. STANISLAV MANKOVCEKÝ						
AUTORI:		Ing. ILDŽA R., ING. BAKSA I.						
VYPRACOVAL:		Ing. ILDŽA R.						
ZODP.PROJEKTANT:		Ing. ILDŽA R.						
HLAVNÝ PROJEKTANT:		Ing. ILDŽA R.						
INVESTOR:		Cortizo Slovakia, a.s.						
NAZOV AKCIE:		ZMENA PRÍSTAVBY SKLADOVEJ HALY NA VÝROBNÚ HALU		DATUM:		08/2019		
MIESTO STAVBY:		NOVÁ BAŇA		ZAKAZKA č.:		ZSPD		
STAV. OBJEKT:		SO 01		STUPEŇ:		10		
NAZOV VÝKRESU:		CELKOVÁ A KOORDINAČNÁ SITUÁCIA		MIERKA:		1 : 500		
				ČÍSLO VÝKRESU:		01		

Tento dokument je súčasťou vlastného autorského projektu ENERGY LINE, s.r.o. Jeho šírenie alebo uverejnenie bez súhlasu ENERGY LINE, s.r.o. je zakázané. Tento dokument je vlastníctvom ENERGY LINE, s.r.o. a nesmie byť kopírovaný, reproduktovaný alebo šírený bez písomného súhlasu ENERGY LINE, s.r.o.