


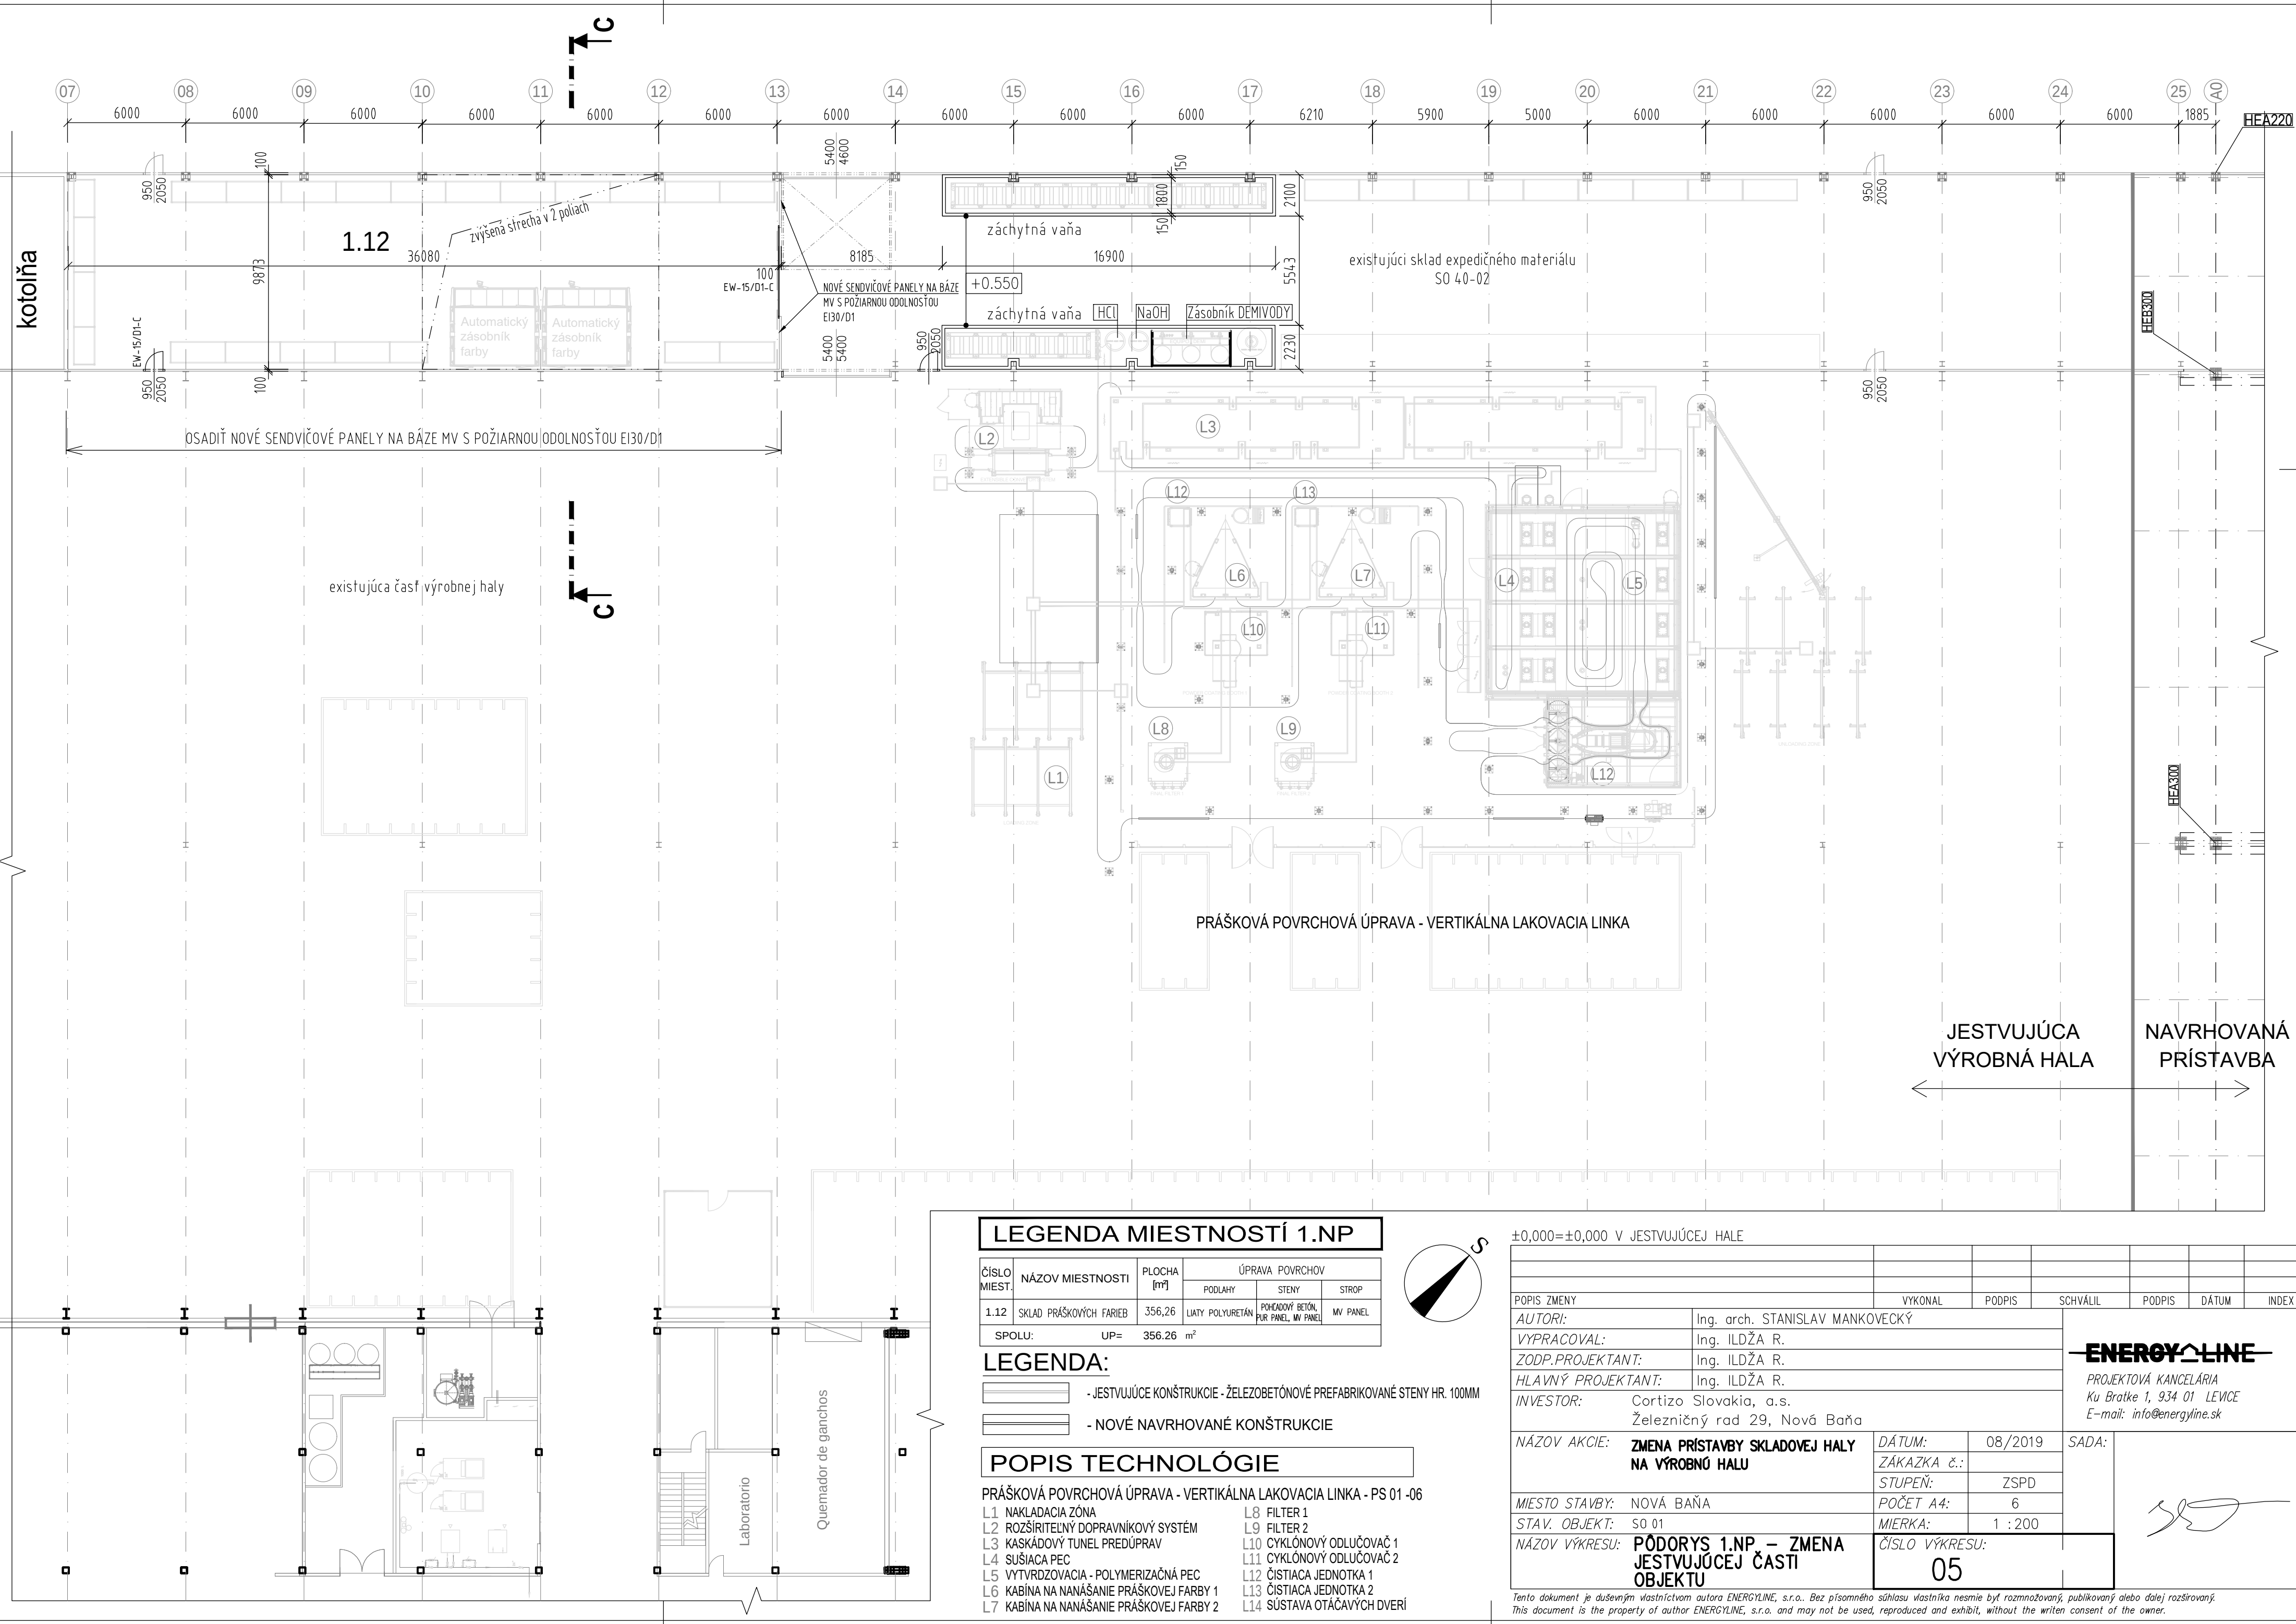

LEGENDA MIESTNOSTÍ 1.NP

ČÍSLO MIEST.	NÁZOV MIESTNOSTI	PLOCHA [m²]	ÚPRAVA POVRCHOV		
			PODLAHY	STENY	STROP
1.12	SKLAD PRÁŠKOVÝCH FARIEB	356,26	LIATY POLYURETÁN	POHĽADOVÝ BETÓN, PUR PANEL, MV PANEL	MV PANEL
SPOLU:		UP= 356.26 m²			

LEGENDA:

- JESTVUJÚCE KONŠTRUKCIE - ŽELEZOBETÓNOVÉ PREFABRIKOVANÉ STENY HR. 100MM
- NOVÉ NAVRHOVANÉ KONŠTRUKCIE

POPIS TECHNOLOGIE

- PRÁŠKOVÁ POVRCHOVÁ ÚPRAVA - VERTIKÁLNA LAKOVACIA LINKA - PS 01 -06
- L1 NAKLADACIA ZÓNA
 - L2 ROZŠÍRITELNÝ DOPRAVNÍKOVÝ SYSTÉM
 - L3 KASKÁDOVÝ TUNEL PREDÚPRAV
 - L4 SUŠIACA PEC
 - L5 VYTVRDOZOVACIA - POLYMERIZAČNÁ PEC
 - L6 KABÍNA NA NANÁŠANIE PRÁŠKOVEJ FARBY 1
 - L7 KABÍNA NA NANÁŠANIE PRÁŠKOVEJ FARBY 2
 - L8 FILTER 1
 - L9 FILTER 2
 - L10 CYKLÓNOVÝ ODLUČOVAČ 1
 - L11 CYKLÓNOVÝ ODLUČOVAČ 2
 - L12 ČISTIACA JEDNOTKA 1
 - L13 ČISTIACA JEDNOTKA 2
 - L14 SÚSTAVA OTÁČAVÝCH DVERÍ

±0,000=±0,000 V JESTVUJÚCEJ HALE

POPIS ZMENY		VYKONAL	PODPIS	SCHVÁLIL	PODPIS	DÁTUM	INDEX		
AUTORI:		Ing. arch. STANISLAV MANKOVECKÝ			 PROJEKTOVÁ KANCELÁRIA Ku Bratis 1, 934 01 LEVICE E-mail: info@energyline.sk				
VYPRACOVAL:		Ing. ILDŽA R.							
ZODP.PROJEKTANT:		Ing. ILDŽA R.							
HLAVNÝ PROJEKTANT:		Ing. ILDŽA R.							
INVESTOR:		Cortizo Slovakia, a.s.							
		Železničný rad 29, Nová Baňa							
NÁZOV AKCIE:		ZMENA PRÍSTAVBY SKLADOVEJ HALY NA VÝROBNÚ HALU		DÁTUM:				08/2019	SADA:
				ZÁKAZKA č.:					
				STUPEŇ:	ZSPD				
MIESTO STAVBY:		NOVÁ BAŇA		POČET A4:	6				
STAV. OBJEKT:		SO 01		MIERKA:	1 : 200				
NÁZOV VÝKRESU:		PÔDORYS 1.NP – ZMENA JESTVUJÚCEJ ČASTI OBJEKTU		ČÍSLO VÝKRESU:		05			

Tento dokument je duševným vlastníctvom autora ENERGYLINE, s.r.o.. Bez písomného súhlasu vlastníka nesmie byť rozmnožovaný, publikovaný alebo ďalej rozširovaný.
This document is the property of author ENERGYLINE, s.r.o. and may not be used, reproduced and exhibit, without the written consent of the owner.