
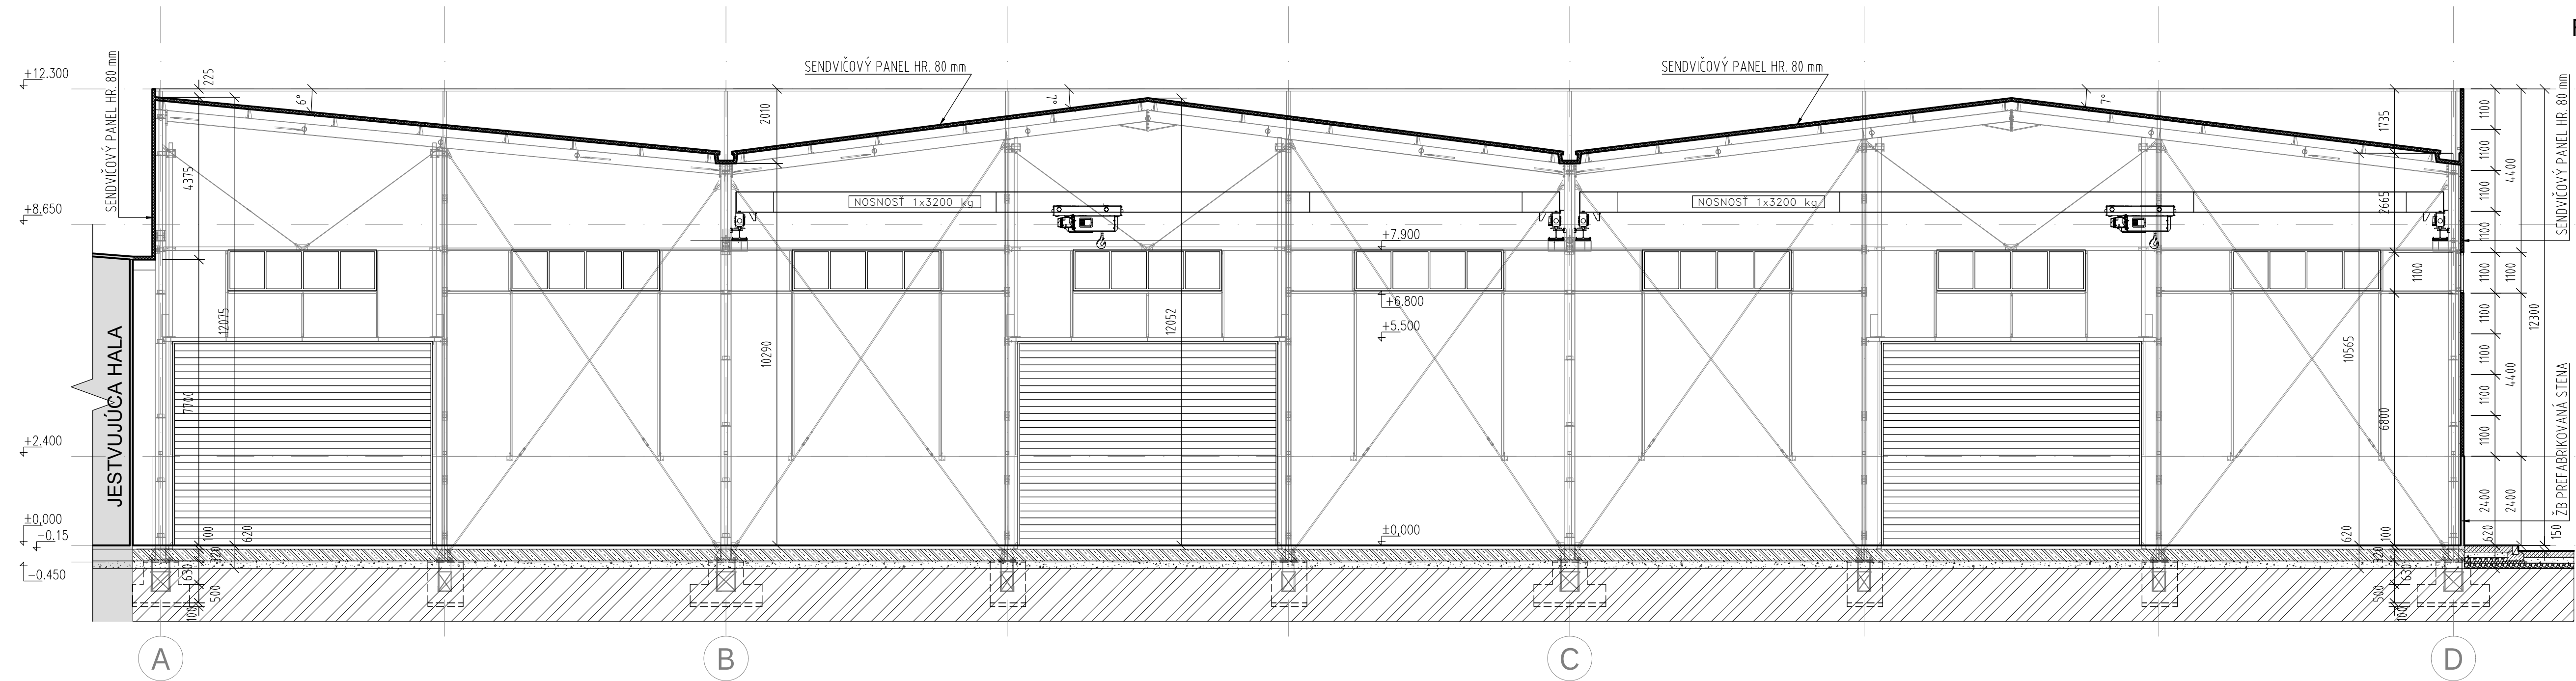


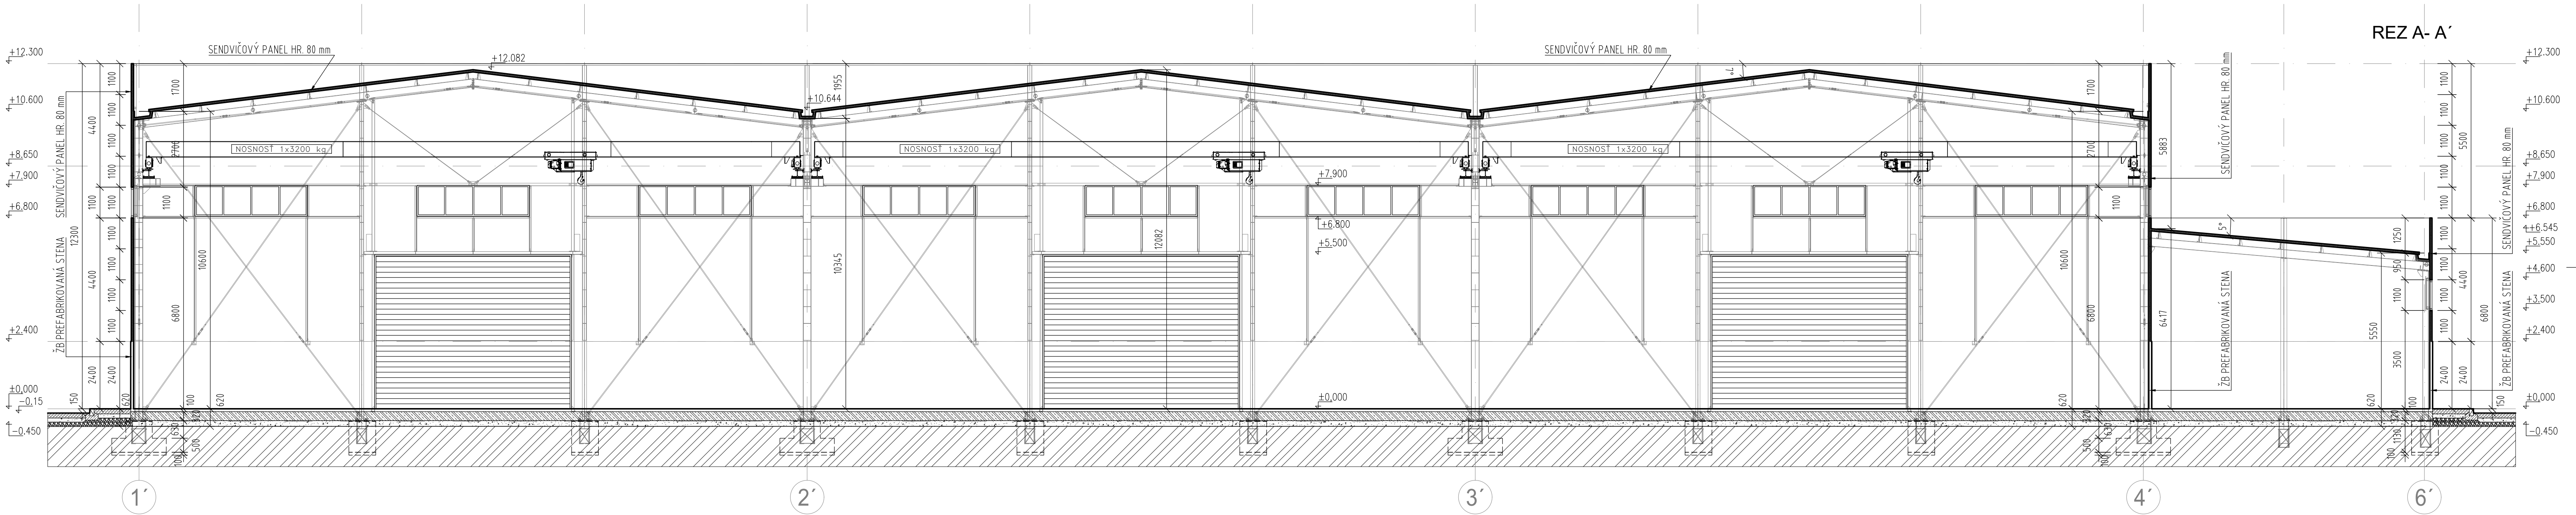

LEGENDA:

- FASÁDNE POLYURETÁNOVÉ SENDVIČOVÉ PANELE
- ZELEZOBETONOVÉ PREFABRIKOVANÉ STENY HR. 100MM
- JESTVUJÚCA HALA
- PANCIEROVÁ PODLAHA
- ZHUTNENÝ ANORGANICKÝ NÁSYP / MAKADÁM
- PÔVODNÁ ZEMINA

±0,000=±0,000 V JESTVUJÚCEJ HALE

POPIS ZMENY		VYKONAL	PODPIS	SCHVÁLIL	PODPIS	DÁTUM	INDEX
AUTORI:		Ing. arch. STANISLAV MANKOVEČKÝ					
VYPRACOVAL:		Ing. ILDŽA R.					
ZODP.PROJEKTANT:		Ing. ILDŽA R.					
HLAVNÝ PROJEKTANT:		Ing. ILDŽA R.					
INVESTOR:		Cortizo Slovakia, a.s. Železničný rad 29, Nová Baňa					
NÁZOV AKCIE:		ZMENA PRÍSTAVBY SKLADOVEJ HALY NA VÝROBNÚ HALU		DÁTUM:	08/2019	SADA:	
MIESTO STAVBY:		NOVÁ BAŇA		ZÁKAZKA Č.:		50	
STAV. OBJEKT:		SO 01		STUPEŇ:	ZSPD		
NÁZOV VÝKRESU:		REZ A-A', REZ B-B'		POČET A4:	10		
				MIERKA:	1 : 100		
				ČÍSLO VÝKRESU:	09		

Tento dokument je duševným vlastníctvom autora ENERGYLINE, s.r.o.. Bez písomného súhlasu vlastníka nesmie byť rozmnožovaný, publikovaný alebo ďalej rozširovaný.
This document is the property of author ENERGYLINE, s.r.o. and may not be used, reproduced and exhibit, without the written consent of the owner.