PôDORYS 1. NP - PRÍZEMIE (Brestovec, okres Komárno), M = 1 : 2 0 0

Manipulačná a expedičná skladová hala v Brestovci, okres Komárno

CONDOR Invest, s.r.o., Mlynská 32, 932 01 Veľký Meder, IČO: 46 824 715, IČ DPH: SK 202 361 80 80

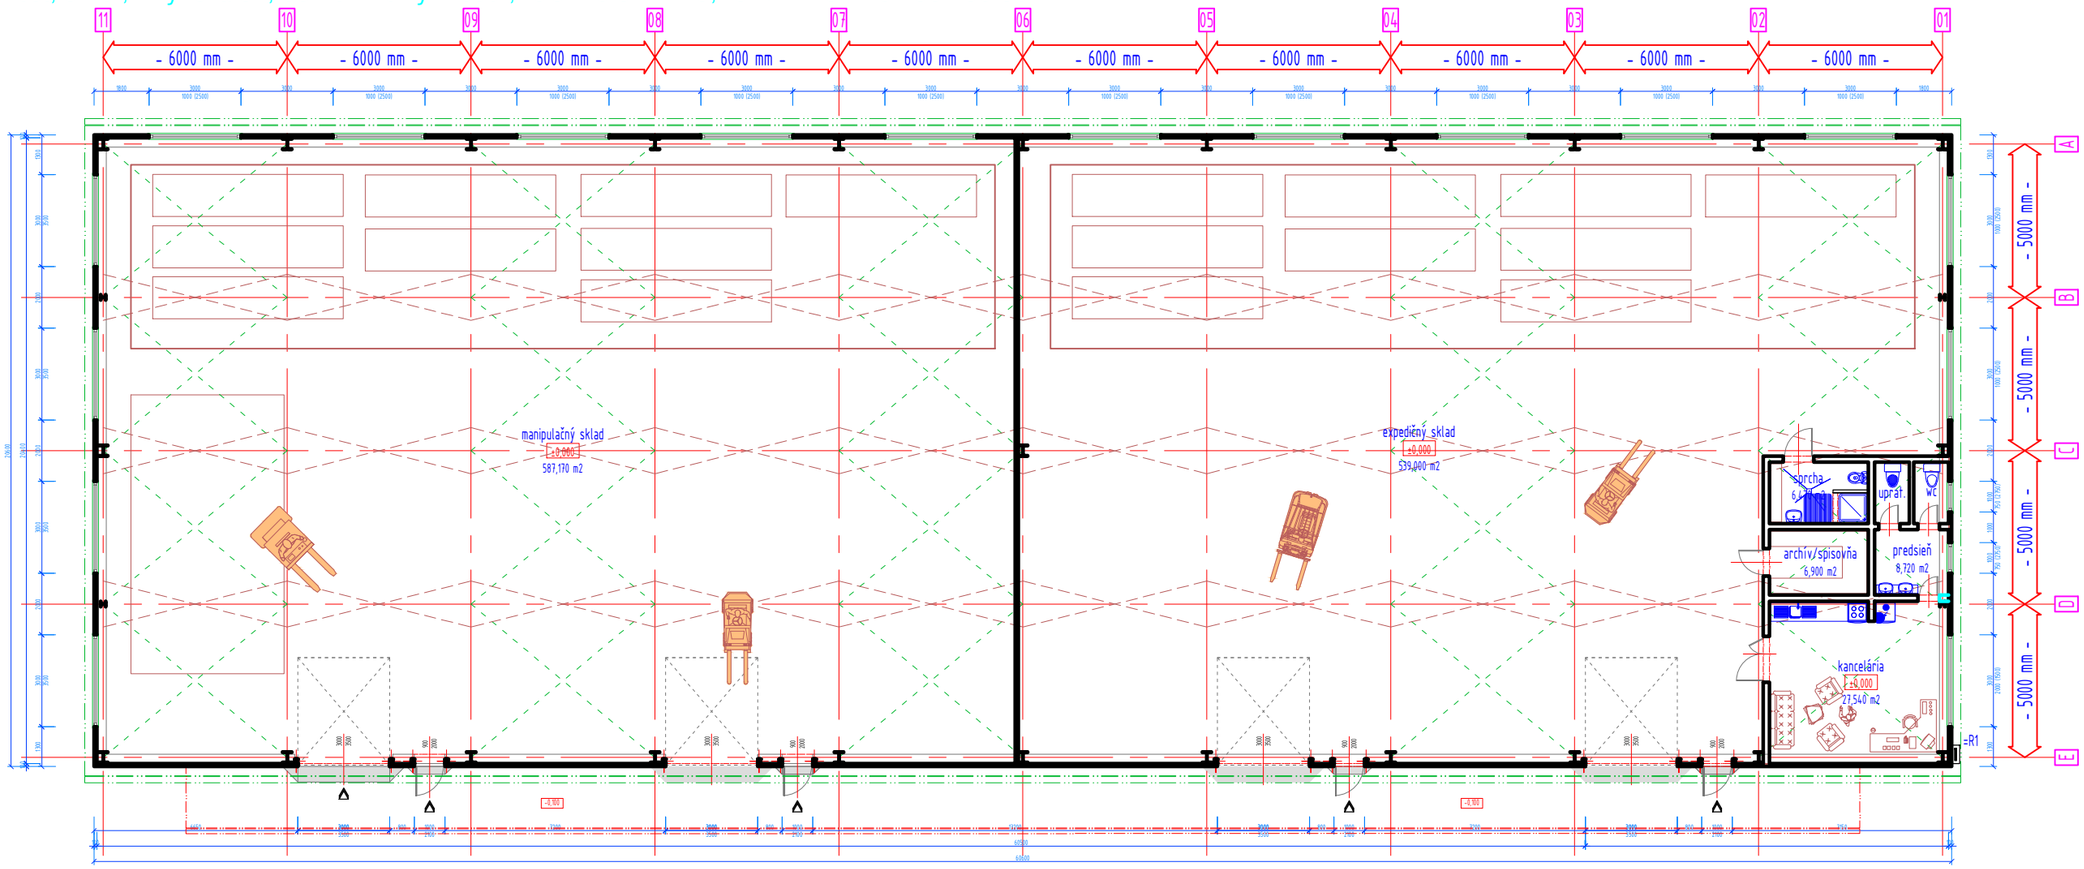

POHĽAD ULIČNÝ (Brestovec, okres Komárno), M = 1 : 2 0 0

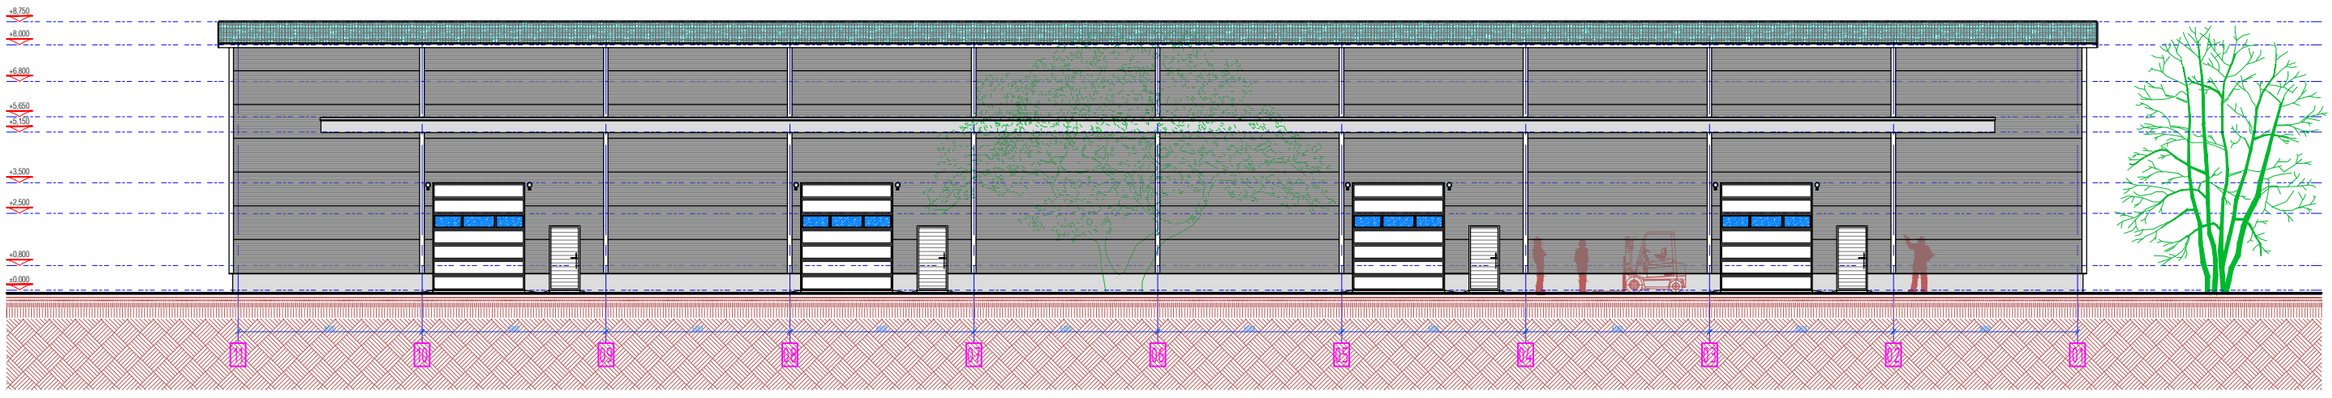

Zastavaná plocha 1. NP (prízemie) skladovej haly:	1.248,360 m2	Pôdorysná plocha strechy skladovej haly:	1.297,440 m2
Úžitková plocha 1. NP (prízemie) skladovej haly:	1.175,800 m2	Celková plocha strechy skladovej haly:	1.305,000 m2
Svetlá výška 1. NP (prízemie) skladovej haly:	6,800 m	Sklon strechy skladovej haly:	3,83 °

Investor, Adresa Investora: CONDOR Invest, s.r.o., Mlynská 2, 932 01 Veľký Meder, IČO: 46 824 715, IČ DPH: SK 202 361 80 80

Miesto stavby: 946 17 Brestovec, okres Komárno

Zodpovedný projektant: Ing. Attila Urbán, Aut. Ing., Gen. Klapku 70/54, 945 01 Komárno

Katastrálne územie: Brestovec, okres Komárno, Nitriasky kraj, Región - Podunajsko

Dátum vyhotovenia: október 2019

Mierka: M=1:200

CONDOR Invest, s.r.o.

atelier www.matelier.sk
Dipl. Ing. Attila URBÁN, Aut. Ing.

číslo výkresu: a.03

PROJEKT PRE pôdorys 1.np (prízemie)