

Príloha 2. Situácia navrhovaného stavu
(prevzaté z "OBYTNÁ ZÓNA IBV RATNOVCE"
A. SPRIEVODNÁ SPRÁVA, Hlina 2019)

LEGENDA

- 

NOVOSTAVBA: RODINNÝ DOM (SO 01)
- 

NOVOSTAVBA: OBČIANSKA VYBAVENOSŤ, REŠTAURÁCIA S UBYTOVANÍM (SO 02)
- 

ÚZEMIE S MAX. VÝŠKOU OBJEKTŮV 10m NAD TERÉNOM
- 

OHRANIČENIE PLOCHY STAV. POZEMKU, KDE JE MOŽNÉ UMIESTNIŤ STAVBY
- 

HRANICA RIEŠENÉHO ÚZEMIA
- 

STAVEBNÁ ČIARA
- 


ZBERNÉ JAZIERKO
- 

VDJ - KOMORA VODOJEMU, ZÁSoba PITNEJ VODY - OBJEM 2 x 25 m3
VDJ-AK - ARMATÚRNA KOMORA VODOJEMU
- 

NADZEMNÝ KONTAJNEROVÝ OBJEKT, UZAMYKATELNÝ,
UMIESTNENIE AUTOMATICKEJ TLAKOVEJ STANICE S TLAKOVOU NÁDOBOU
VÝTLAK VODY Z NAVRHOVANÉHO VODOJEMU DO NAVRHOVANÉHO VODOVODU DO IBV
- 

NAVHROVANÉ OPLATENIE
- 

POŽIARNA NÁDRŽ 14m3

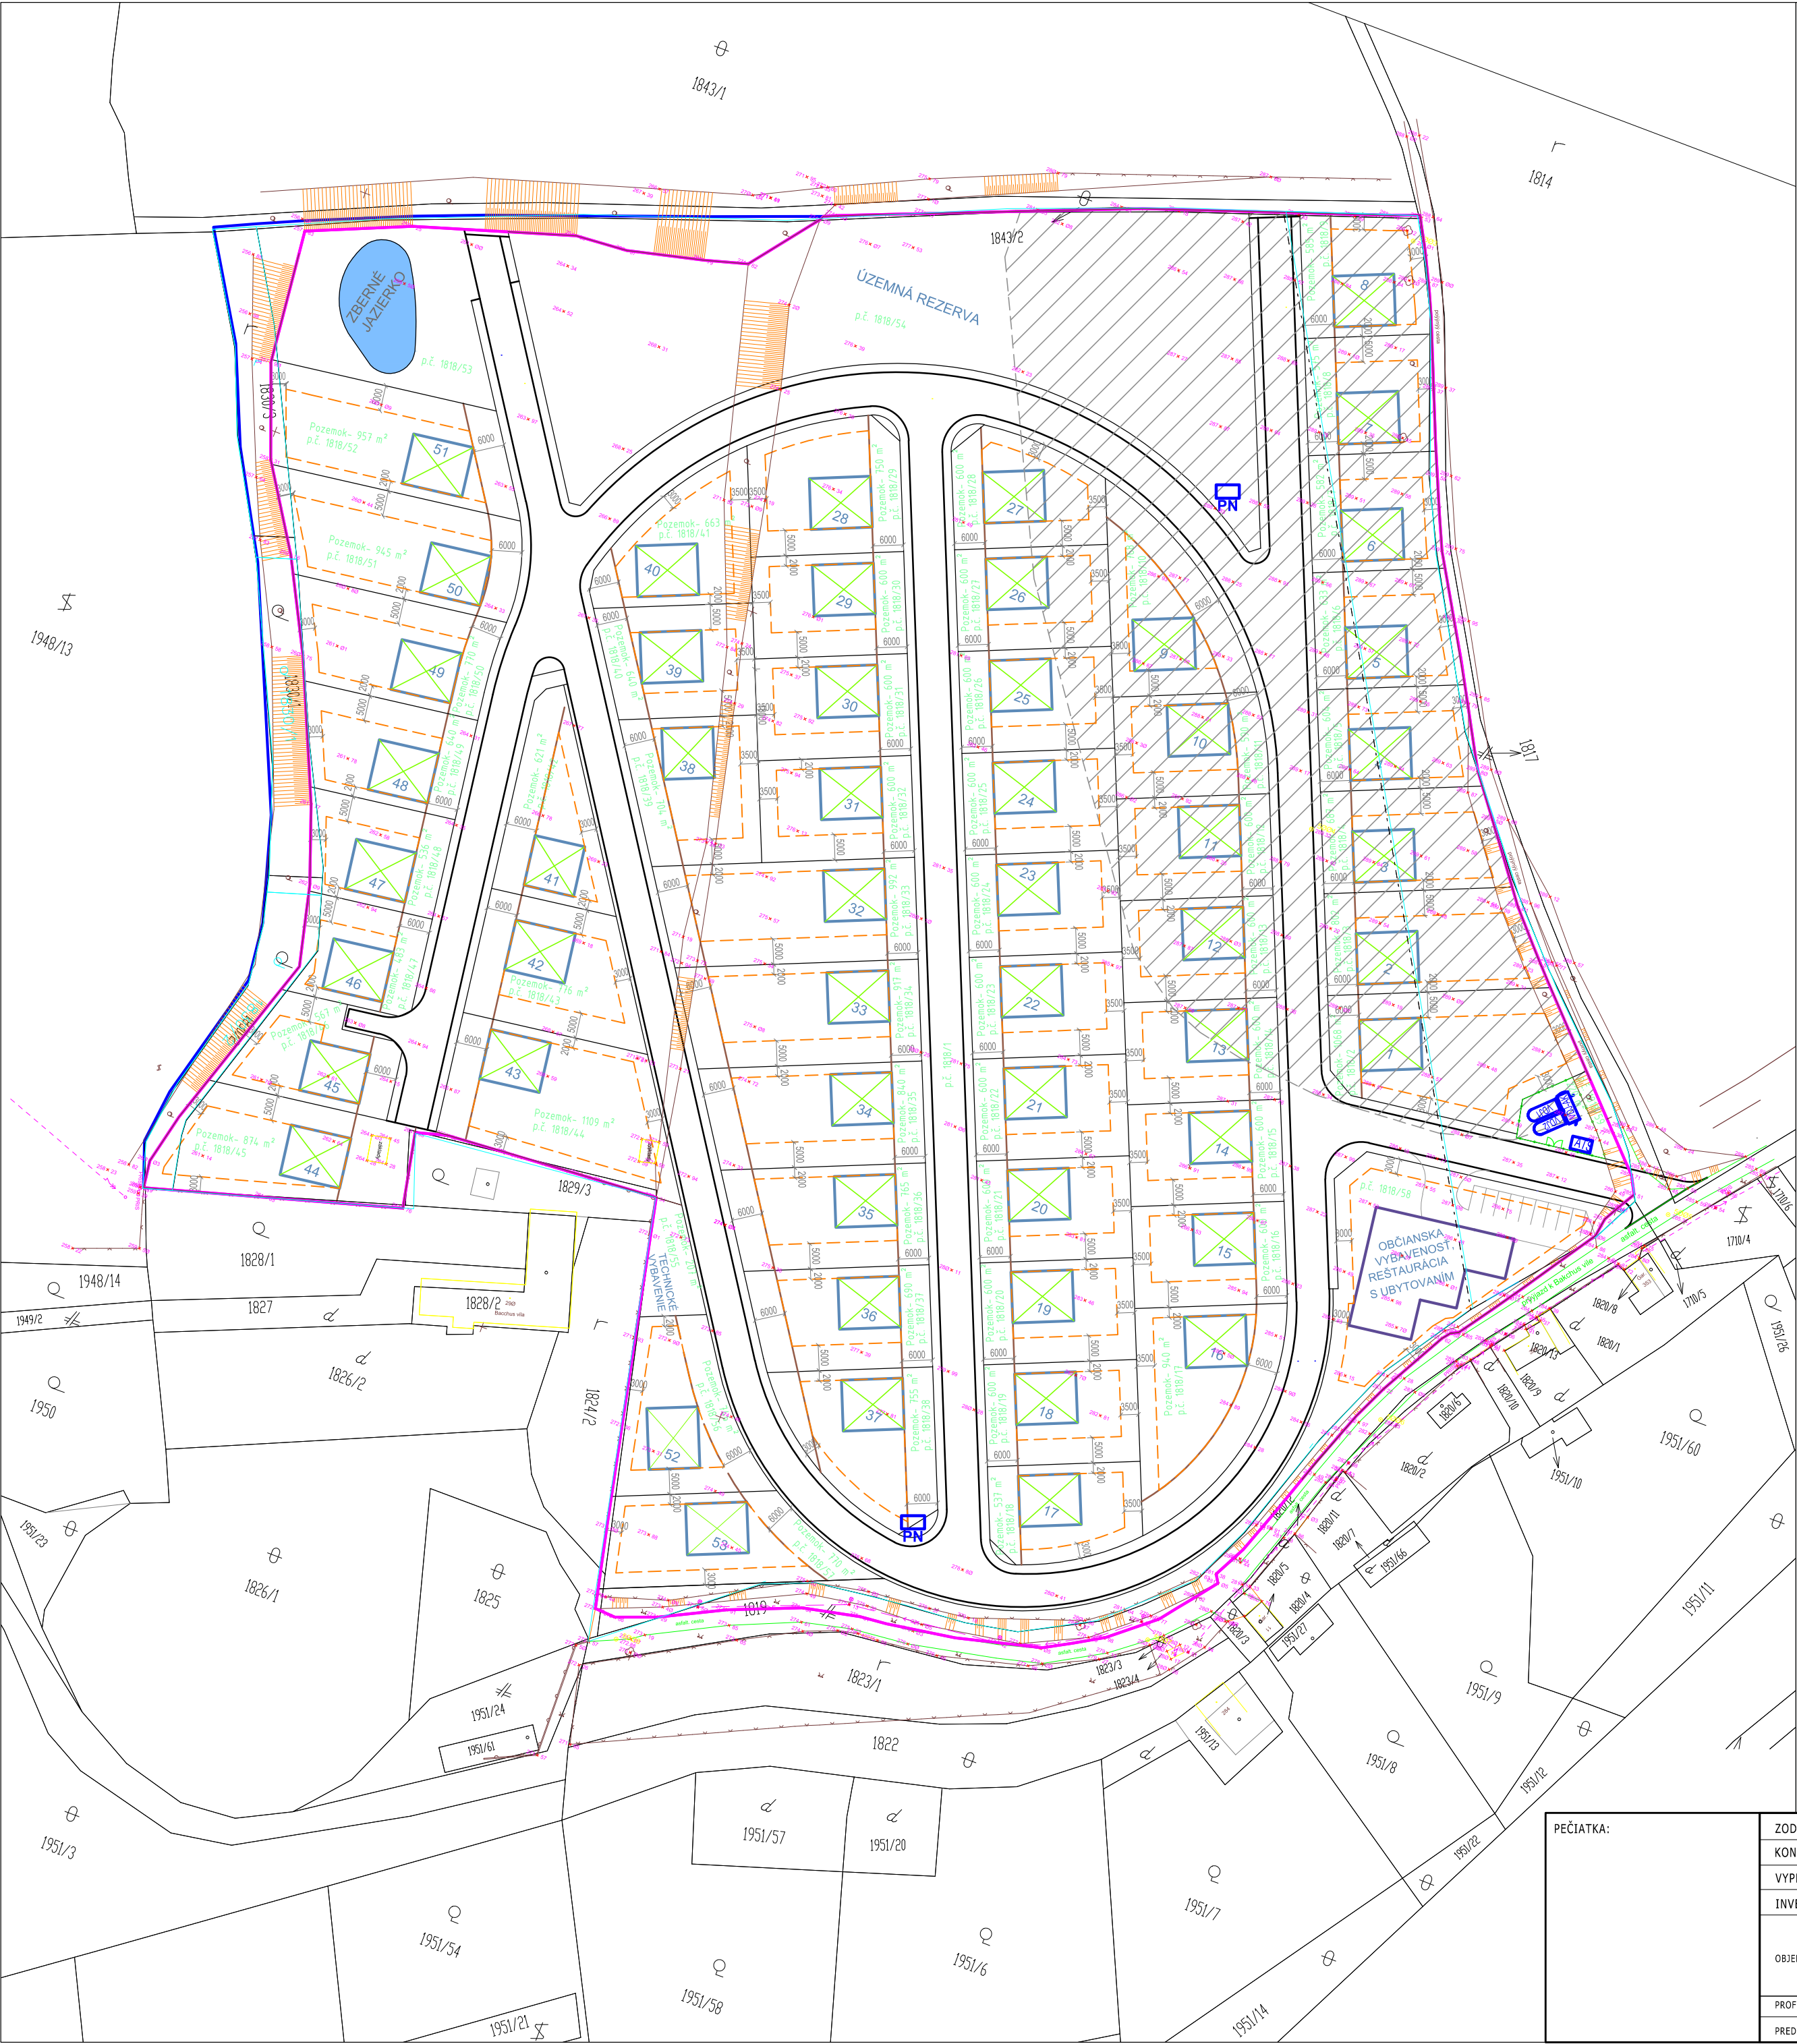

PEČIATKA:	ZODPOVEDNÝ PROJEKTANT:		ING. JÁN HLINA		 HLINA s.r.o. člen združenia právnických osôb	
	KONTROLOVAL:		ING. JÁN HLINA			
	VYPRACOVAL:		ING. JÁN BANDÍK, ING. LUCIA TUCSÖKOVÁ			
	INVESTOR:		SPA INVEST s.r.o., Žilinská 6, 921 01 Piešťany		FORMÁT	3x4
	OBJEKT		SO 01- Rodinné domy, SO 02- Objekt občianskej vybavenosti Ratnovce, k.ú. Ratnovce, p.č. 1818/1,2; 1830/1,2,3; 1981; 205/1,2; 249/1,5; 203/2; 206; 1819; 1820/3; 1822		DÁTUM	08/2019
PROFESIA		ARCHITEKTONICKÉ A STAVEBNÉ RIEŠENIE		STUPEŇ	PÚR	
PREDMET VÝKRESU		KOORDINAČNÁ SITUÁCIA		MIERKA	č. výkresu	
				1:1000	D	