



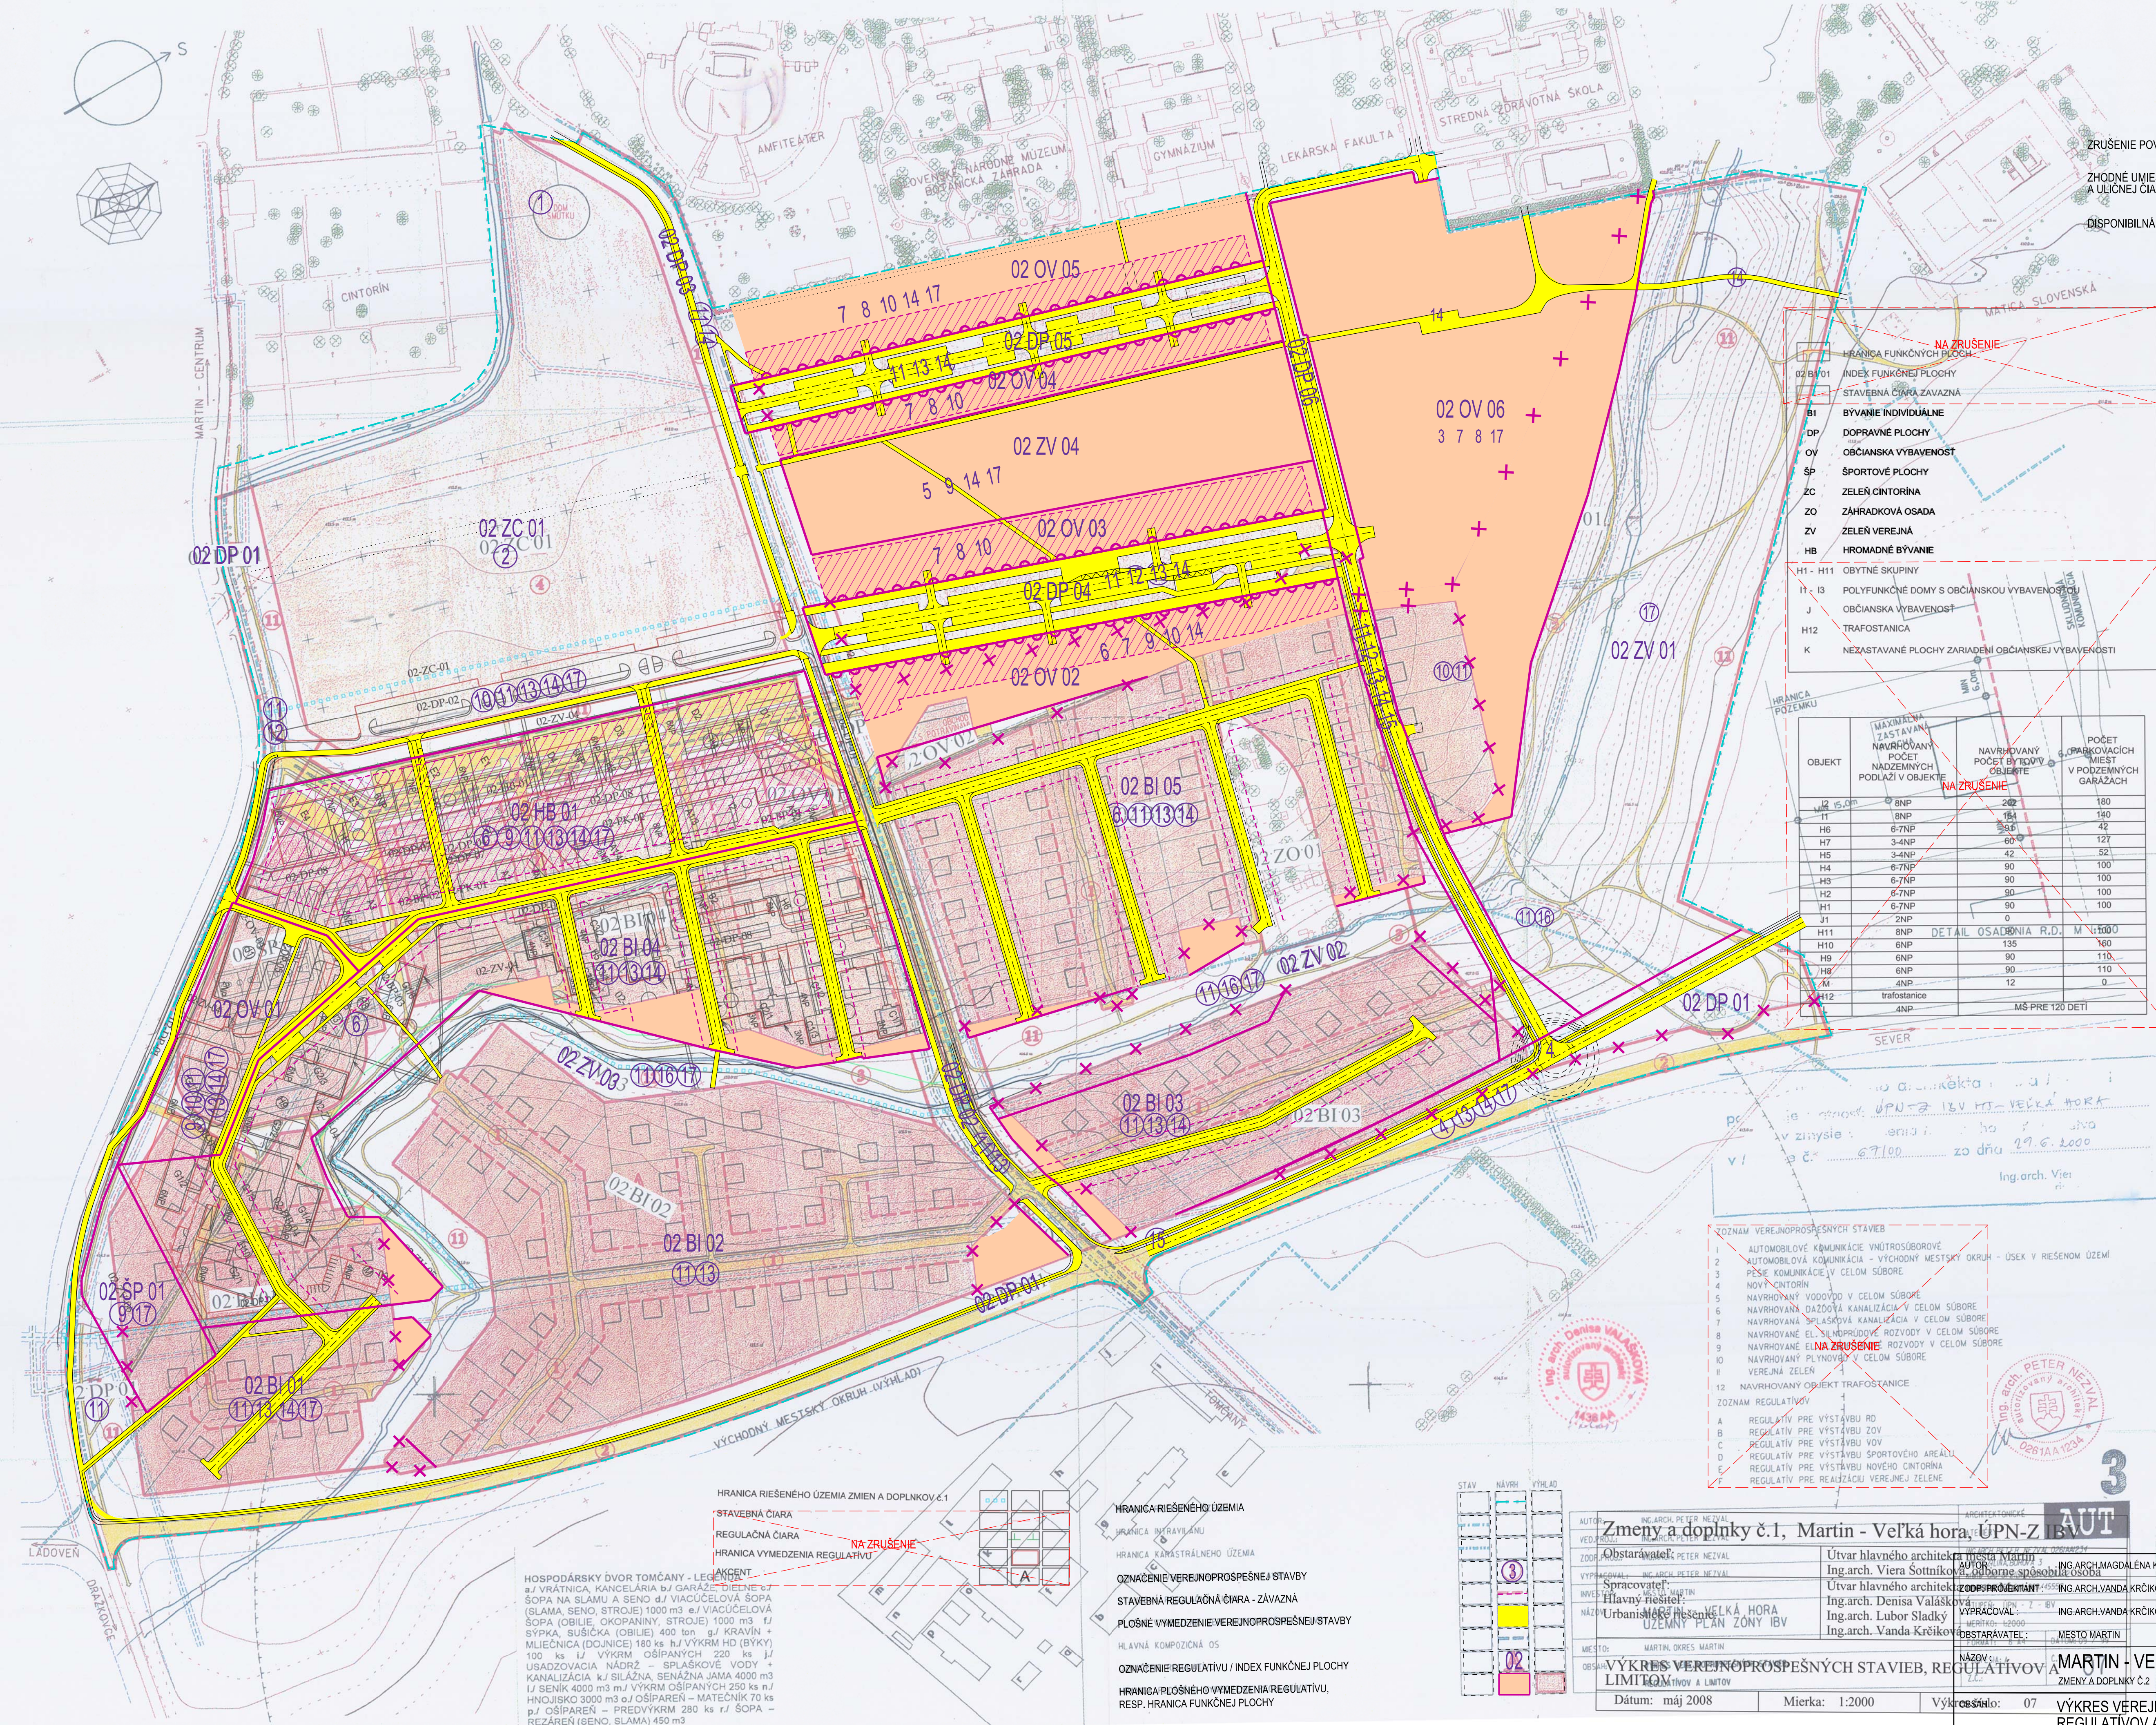

DETAIL UMIESTNENIA SAMOSTATNE STOJACICH RD NA POZEMKOVÝCH PROFIL KOMUNIKÁCIE V ZÓNE IBV M1:500

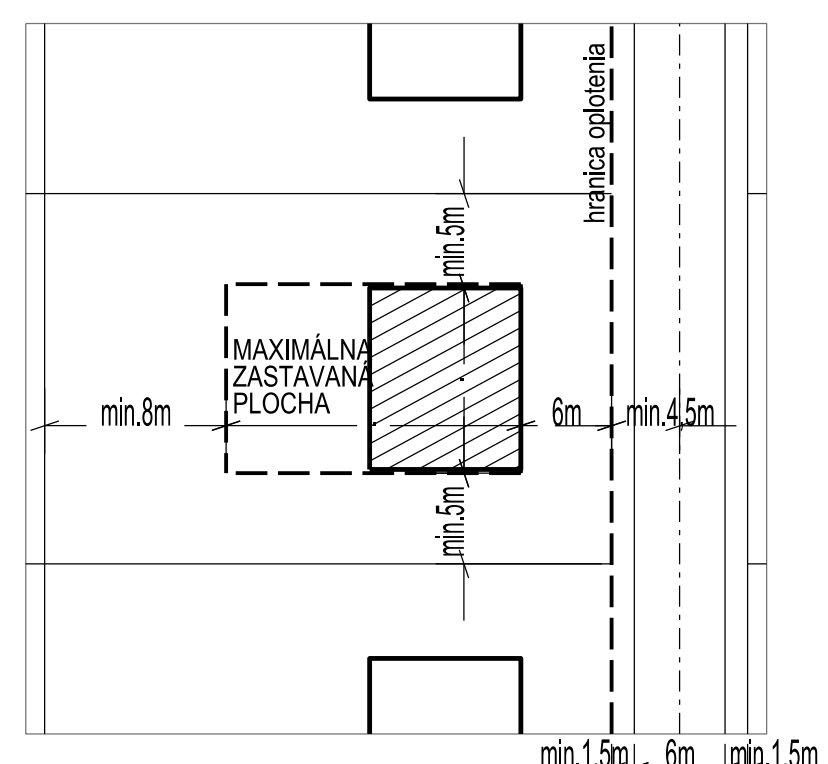

ZOZNAM VEREJNOPROSPEŠNÝCH STAVIEB

1. OBRAZNÁ SIEN POKOJNÝCH CINTORIN SPOLU S PIETNOU SIEŇOU A MUZEOM PRE NÁRODNÝ CINTORIN
2. ROZŠÍRENIE MESTSKÉHO CINTORINA PRI NÁRODNOM CINTORINE
3. NEMOCNICA BUDÚCNOSTI MARTIN VRÁTANE DOPRAVNEJ A TECHNICKÉJ INFRAŠTRUKTÚRY
4. VONKAJŠÍ MESTSKÝ OKRUH VRÁTANE NADVÄŽUJÚCICH ZBERNÝCH PRÍPOJENÍ - ČASŤ "VÝCHODNÝ MESTSKÝ OKRUH"
5. PARK "VEĽKÁ HORA"
6. PREDŠKOLSKÉ A ŠKOLSKÉ ZARIADENIA
7. OBJEKTY ŠTÁTNEJ SPRÁVY, SAMOSPRÁVY, ZDRAVOTNÍCTVA A SOCIÁLNEJ STAROSTLIVOSTI
8. KULTÚRNE A VZDELÁVACIE STAVBY V ZÓNE VYŠŠEJ OBČIANSKEJ VYBAVENOSTI
9. ŠPORTOVÉ PLOCHY A DETSKÉ HRISKÁ
10. OBJEKTY STATICKEJ DOPRAVY VEREJNOPROSPEŠNÉ A PRE STAVBY VEREJNOPROSPEŠNÉHO CHARAKTERU
11. SIETE A ZARIADENIA VEREJNEJ TECHNICKÉJ INFRAŠTRUKTÚRY
12. ZASTÁVKY MHD
13. NAVRHOVANÉ KOMUNIKÁCIE - ZBERNÉ A OBSLUŽNÉ, VRÁTANE PRÍDROUŽENÝCH ZELENÝCH PÁSŮV
14. PEŠIE TRASY, CYKLOTRASY, CHODNÍKY A PLOCHY NÁMESTÍ A VEREJNÝCH PRIESTRANSTVÍ
15. STAVBY PROTIHLUKOVEJ OCHRANY
16. STAVBY PROTIPOVODNOVEJ OCHRANY
17. PLOCHY VEREJNEJ ZELENÉ SO SPEVNENÝMI PLOCHAMI PRE HRY DETÍ, ODDYCH A PEŠÍ POHYB, A PLOCHY ZELENÉ POZDĺŽ POTOKA SILAVA.

| Zoznam verejnoprospešných stavieb |                                                                           |  |  |
|-----------------------------------|---------------------------------------------------------------------------|--|--|
| 1                                 | AUTOMOBILOVÉ KOMUNIKÁCIE VNÚTROŠROBŮVÉ                                    |  |  |
| 2                                 | AUTOMOBILOVÁ KOMUNIKÁCIA - VÝCHODNÝ MESTSKÝ OKRUH - ÚSEK V RIEŠENOM ÚZEMÍ |  |  |
| 3                                 | PEŠIE KOMUNIKÁCIE V CELOM SÚBORE                                          |  |  |
| 4                                 | NOVÝ CINTORIN                                                             |  |  |
| 5                                 | NAVRHOVANÝ VODOVOD V CELOM SÚBORE                                         |  |  |
| 6                                 | NAVRHOVANÁ DŽADOVÁ KANALIZÁCIA V CELOM SÚBORE                             |  |  |
| 7                                 | NAVRHOVANÁ SPLAŠKOVÁ KANALIZÁCIA V CELOM SÚBORE                           |  |  |
| 8                                 | NAVRHOVANÉ EL. SIEŤOPRÚDOVÉ ROZVODY V CELOM SÚBORE                        |  |  |
| 9                                 | NAVRHOVANÉ EL. SIEŤOPRÚDOVÉ ROZVODY V CELOM SÚBORE                        |  |  |
| 10                                | NAVRHOVANÝ PLYNOVÝ V CELOM SÚBORE                                         |  |  |
| 11                                | VEREJNÁ ZELEN                                                             |  |  |
| 12                                | NAVRHOVANÝ OBJEKT TRAFOSTANICE                                            |  |  |
| Zoznam regulatívov                |                                                                           |  |  |
| A                                 | REGULATÍV PRE VÝSTAVBU RD                                                 |  |  |
| B                                 | REGULATÍV PRE VÝSTAVBU ZOV                                                |  |  |
| C                                 | REGULATÍV PRE VÝSTAVBU VOV                                                |  |  |
| D                                 | REGULATÍV PRE VÝSTAVBU ŠPORTOVÉHO AREÁLU                                  |  |  |
| E                                 | REGULATÍV PRE VÝSTAVBU NOVOHO CINTORINA                                   |  |  |
| F                                 | REGULATÍV PRE REALIZÁCIU VEREJNEJ ZELENÉ                                  |  |  |

|                                                 |                                           |                                    |                 |
|-------------------------------------------------|-------------------------------------------|------------------------------------|-----------------|
| Zmeny a doplnky č.1, Martin - Veľká hora, ÚPN-Z |                                           |                                    |                 |
| AUTOR:                                          | ING. ARCH. PETER NEZVAL                   | ARCHITECTONICKÉ                    |                 |
| VED. INŽINIER:                                  | ING. ARCH. PETER NEZVAL                   | PROJEKTANT                         |                 |
| ZODP. PROJEKTANT:                               | Ing. arch. Viera Sottniková               | ING. ARCH. MAGDALÉNA KRAJČIOVICOVÁ | STUPEN: ÚPN - Z |
| VYPRACOVANÉ:                                    | Ing. arch. Denisa Valášková               | ING. ARCH. VANDA KRČÍKOVÁ          | DÁTUM: 10/2019  |
| INVESTOR:                                       | Ing. arch. Lubor Sládky                   | ING. ARCH. VANDA KRČÍKOVÁ          | MERÍTKO: 1:2000 |
| NAZOV:                                          | MARTIN - VEĽKÁ HORA, ÚZEMNÝ PLÁN ZÓNY IBV | ING. ARCH. VANDA KRČÍKOVÁ          | FORMÁT: A1      |
| MESTO:                                          | MARTIN, OKRES MARTIN                      | ING. ARCH. VANDA KRČÍKOVÁ          |                 |
| OBSTARÁVATEL:                                   | Ing. arch. Vanda Krčíková                 | ING. ARCH. VANDA KRČÍKOVÁ          |                 |
| NAZOV:                                          | MARTIN - VEĽKÁ HORA, ÚZEMNÝ PLÁN ZÓNY IBV | ING. ARCH. VANDA KRČÍKOVÁ          |                 |
| OBSTARÁVATEL:                                   | Ing. arch. Vanda Krčíková                 | ING. ARCH. VANDA KRČÍKOVÁ          |                 |
| Dátum:                                          | máj 2008                                  | Mierka:                            | 1:2000          |
| Vykresloval:                                    | 07                                        | Číslo výkresu:                     | 07              |