



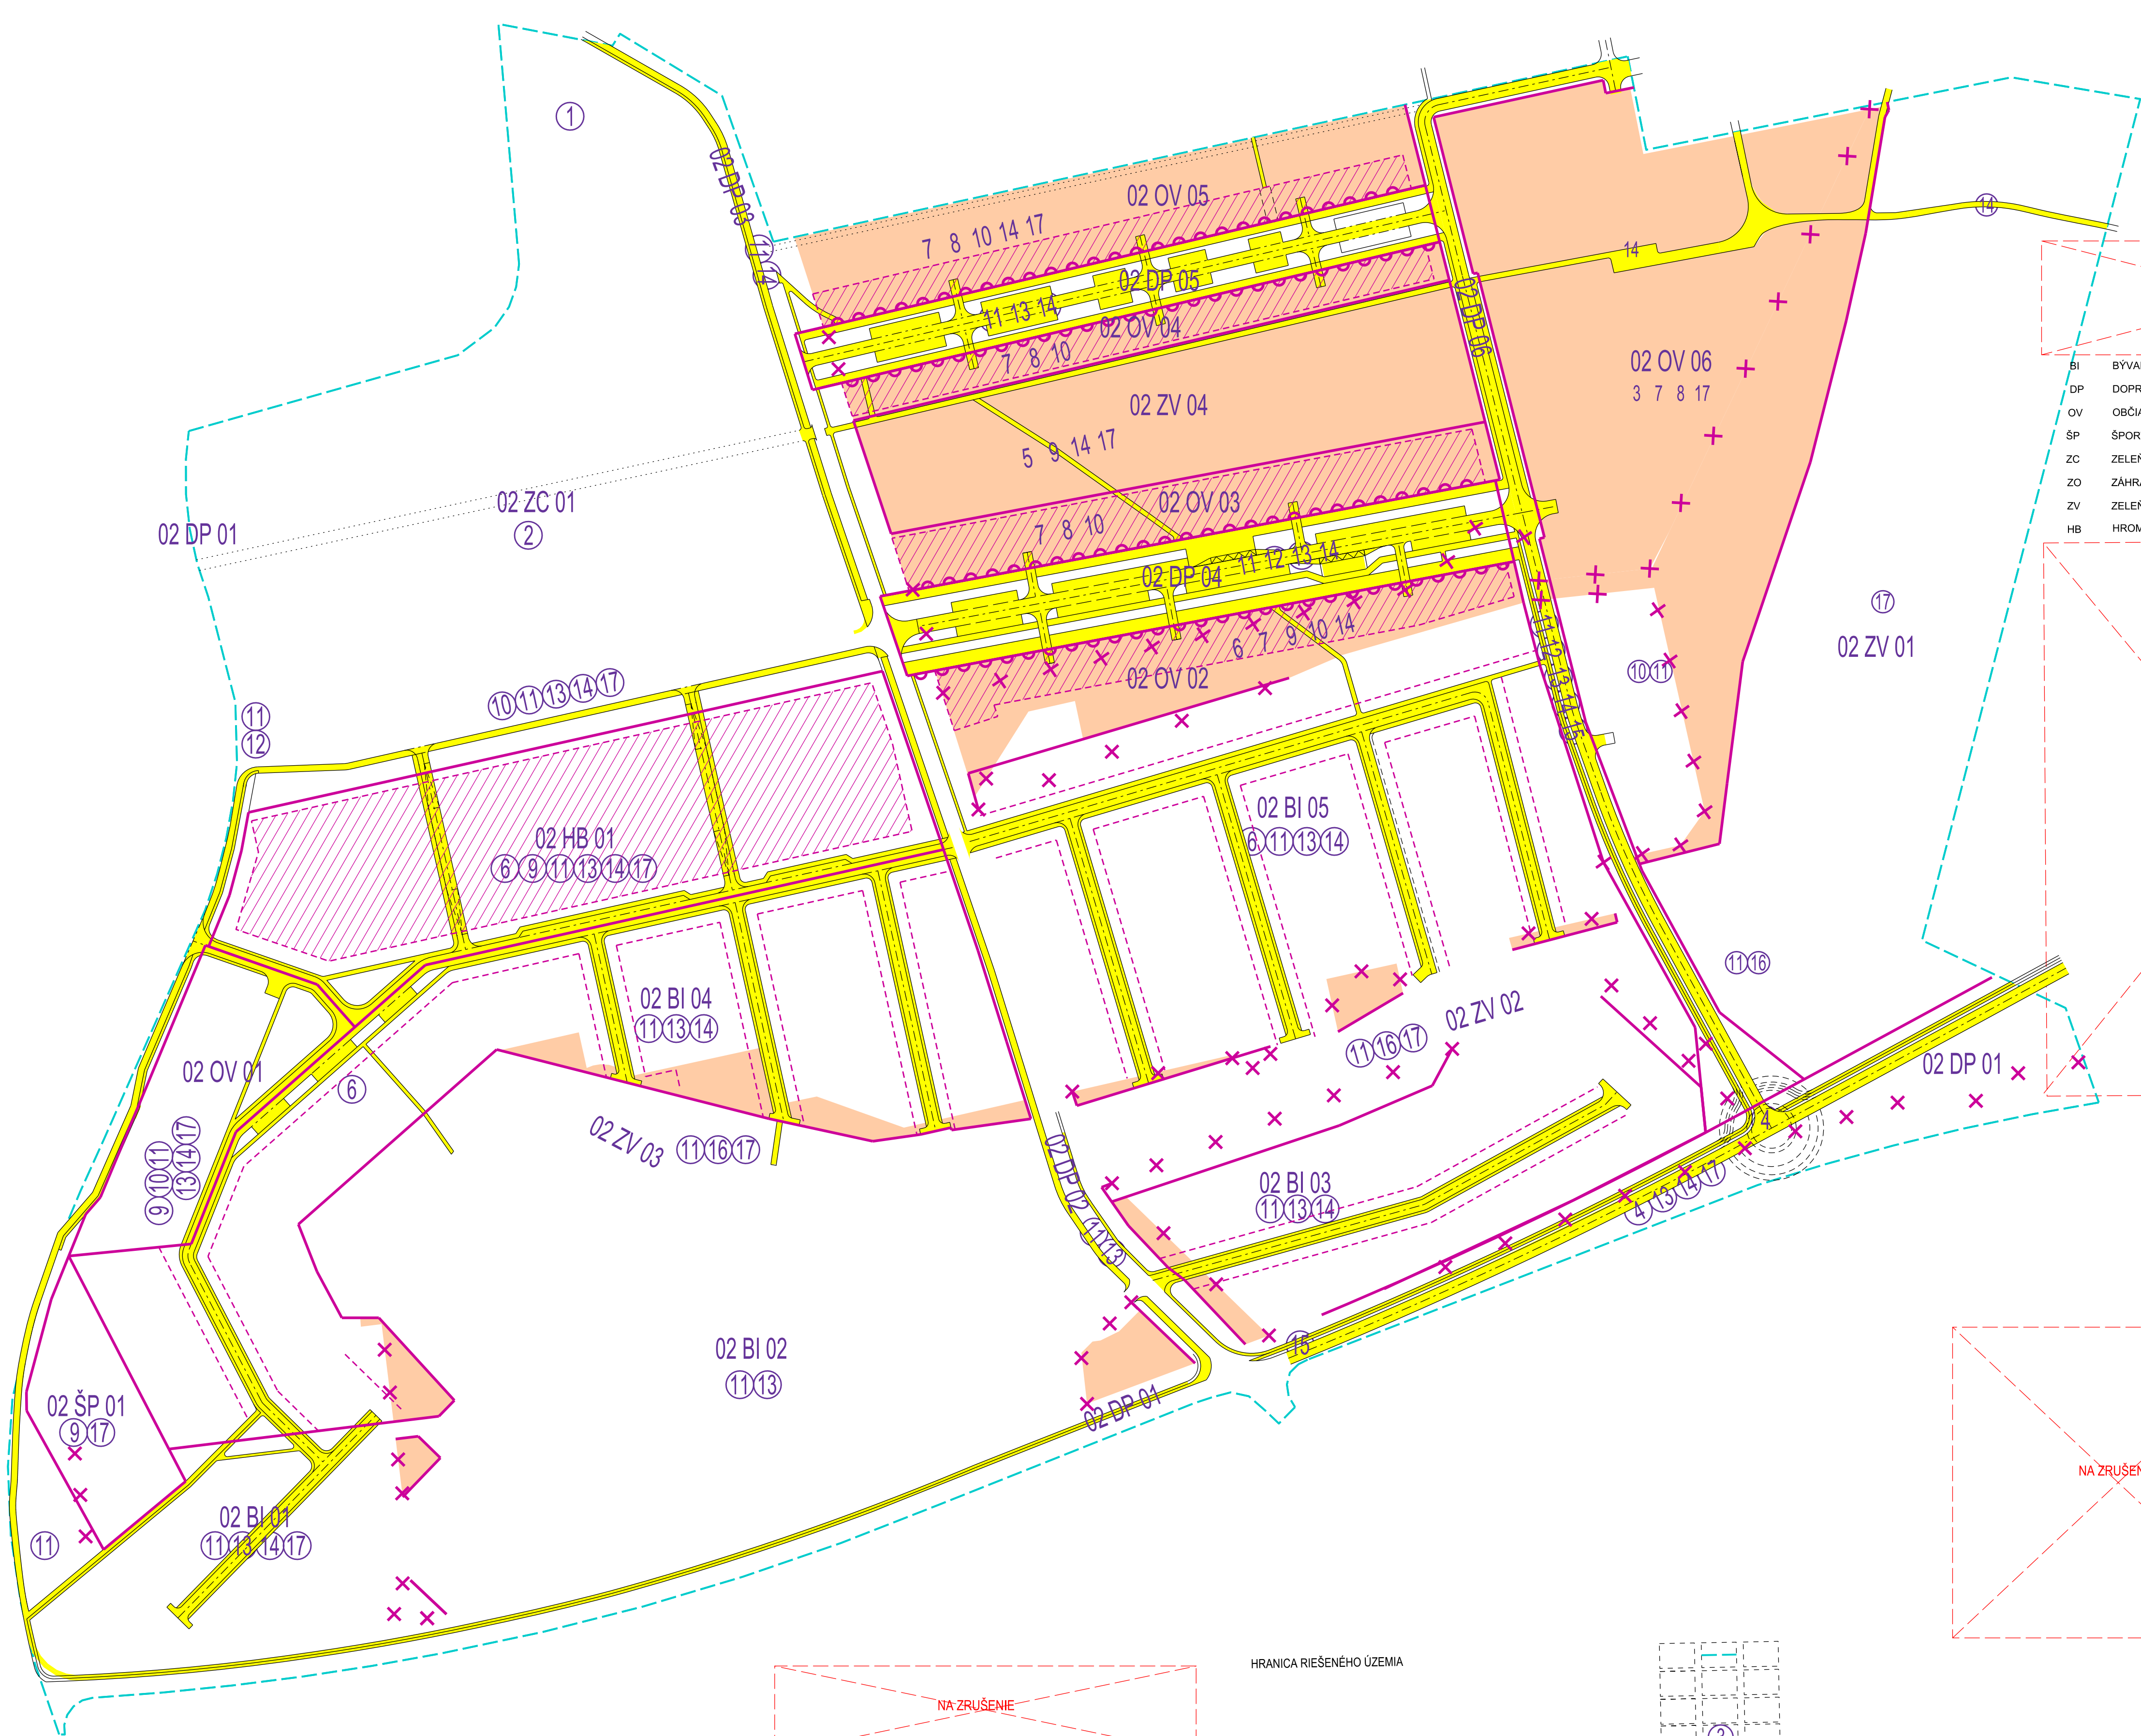

	STAV	NÁVRH	VÝHLAD
ZRUŠENIE POVODNEJ HRANICE PLOCHY REGULATÍVU			
ZHODNÉ UMIESTNENIE HRANICE REGULATÍVU A ULIČNEJ ČIARY V JEDNEJ LINII			
DISPONIBILNÁ PLOCHA NA UMIESTNENIE STAVBY			

DETAIL UMIESTNENIA SAMOSTATNE STOJACICH RD NA POZEMKOCHA PROFIL KOMUNIKÁCIE V ZÓNE IBV M1:500

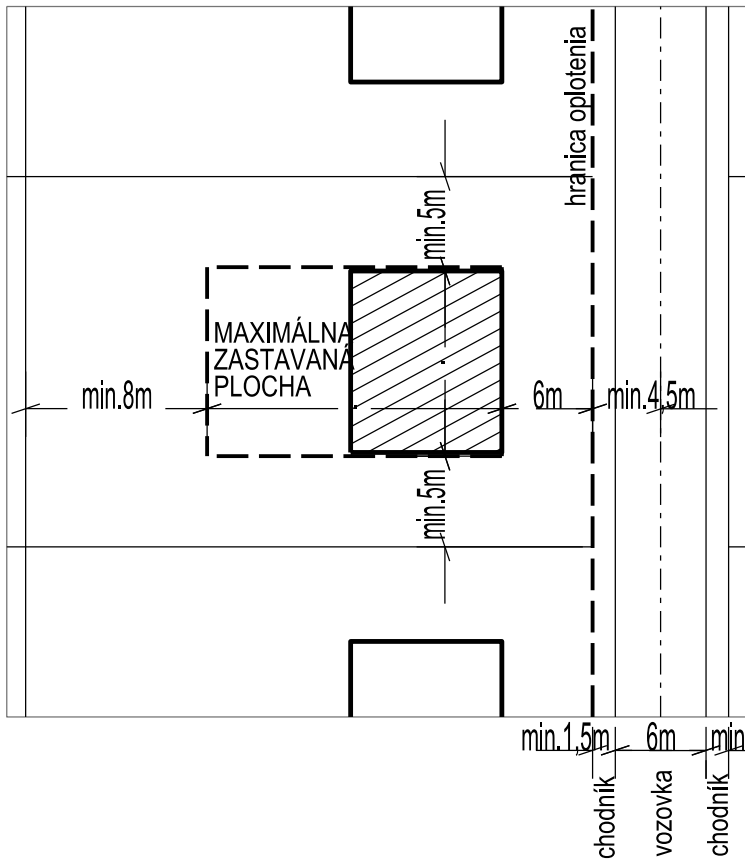


ZOZNAM VEREJNOPROSPEŠNÝCH STAVIEB

- OBRADNÁ SIEŇ PRI NÁRODNOM CINTORÍNE SPOLU S PIETNOU SIEŇOU A MÚZEOM PRE NÁRODNÝ CINTORÍN
- ROZŠÍRENIE MESTSKÉHO CINTORÍNA PRI NÁRODNOM CINTORÍNE
- NEMOCNICA BUDÚCNOSTI MARTIN VRÁTANE DOPRAVNEJ A TECHNICKEJ INFRAŠTRUKTÚRY
- VONKAJŠÍ MESTSKÝ OKRUH VRÁTANE NADVÄŽUJÚCICH ZBERNÝCH PRÍPOJENÍ - ČASŤ "VÝCHODNÝ MESTSKÝ OKRUH"
- PARK "VEĽKÁ HORA"
- PREDŠKOLSKÉ A ŠKOLSKÉ ZARIADENIA
- OBJEKTY ŠTÁTNEJ SPRÁVY, SAMOSPRÁVY, ZDRAVOTNÍCTVA A SOCIÁLNEJ STAROSTLIVOSTI
- KULTÚRNE A VZDELÁVACIE STAVBY V ZÓNE VYŠŠEJ OBČIANSKEJ VYBAVENOSTI
- ŠPORTOVÉ PLOCHY A DETSKÉ IHRISKÁ
- OBJEKTY STATICKEJ DOPRAVY VEREJNOPROSPEŠNÉ A PRE STAVBY VEREJNOPROSPEŠNÉHO CHARAKTERU
- SIETE A ZARIADENIA VEREJNEJ TECHNICKEJ INFRAŠTRUKTÚRY
- ZASTÁVKY MHD
- NAVROHOVANÉ KOMUNIKÁCIE - ZBERNÉ A OBSLUŽNÉ, VRÁTANE PRIDRUŽENÝCH ZELENÝCH PÁSOV
- PEŠIE TRASY, CYKLOTRASY, CHODNÍKY A PLOCHY NÁMESTÍ A VEREJNÝCH PRIESTRANSTVÍ
- STAVBY PROTIHLUKOVEJ OCHRANY
- STAVBY PROTIPOVODŇOVEJ OCHRANY
- PLOCHY VEREJNEJ ZELENÉ SO SPEVNEŇMI PLOCHAMI PRE HRY DETÍ, ODDYCH A PEŠÍ POHYB, A PLOCHY ZELENÉ POZDĽ POTOKA SILAVA.

HRANICA RIEŠENÉHO ÚZEMIA

OZNAČENIE VEREJNOPROSPEŠNEJ STAVBY
STAVEBNÁ REGULÁČNÁ ČIARA - ZÁVAZNÁ
PLOŠNÉ VYMEDZENIE VEREJNOPROSPEŠNEJ STAVBY

OZNAČENIE REGULATÍVU / INDEX FUNKČNEJ PLOCHY
HRANICA PLOŠNÉHO VYMEDZENIA REGULATÍVU,
RESP. HRANICA FUNKČNEJ PLOCHY

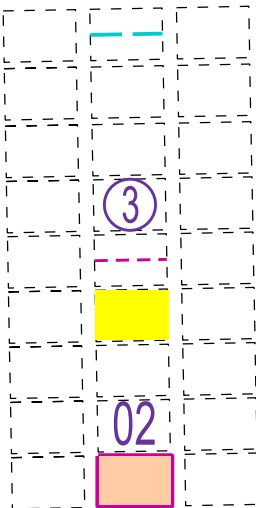

AUTOR :	ING.ARCH.MAGDALENA KRAJČIROVICOVÁ	STUPER:	ÚPN - Z
ZODP. PROJEKTANT :	ING.ARCH.VANDA KRČIKOVÁ	DÁTUM :	10 / 2019
VYPRACOVAL :	ING.ARCH.VANDA KRČIKOVÁ	MERÍTKO :	1 : 2000
OBSTARÁVATEL :	MESTO MARTIN	FORMÁT :	A1
NÁZOV :	MARTIN - VEĽKÁ HORA, ÚZEMNÝ PLÁN ZÓNY ZMENY A DOPLNKY Č.2		
OBSAH :	VÝKRES VEREJNOPROSPEŠNÝCH STAVIEB, REGULATÍVOV A LIMITOV		ČÍSLO VÝKRESU : 07