


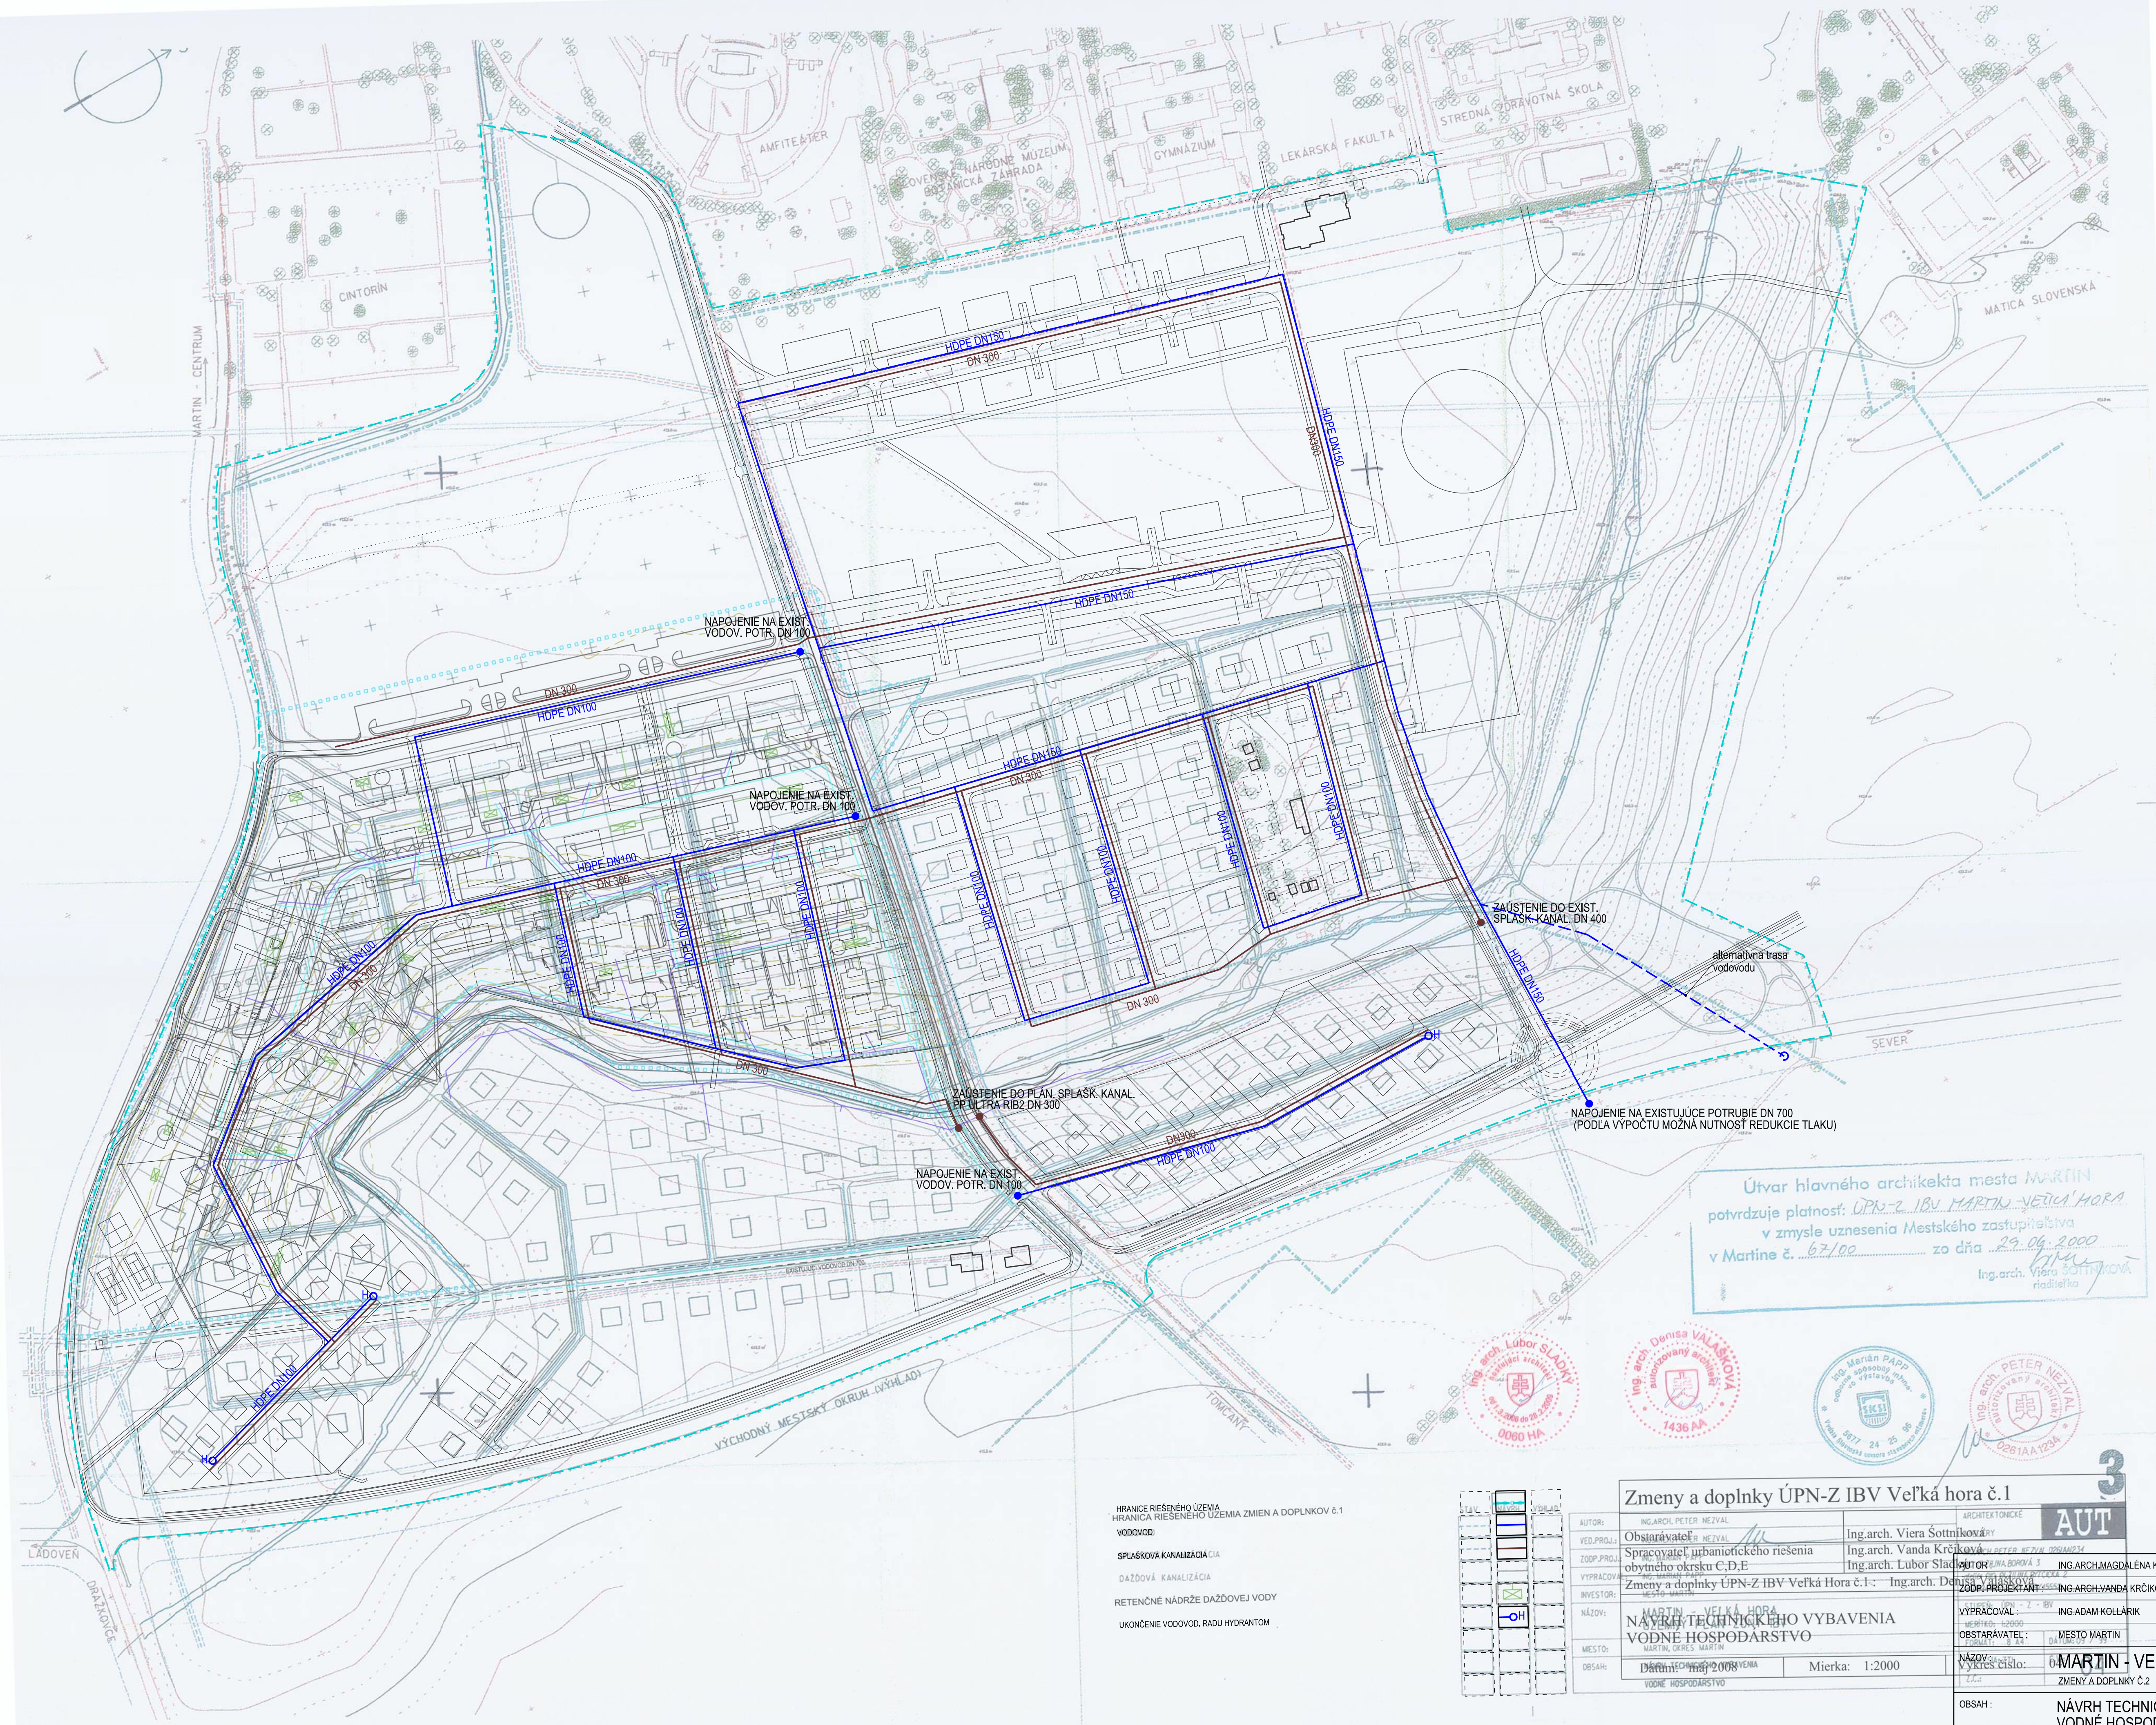

Útvár hlavného architekta mesta MARTIN
potvrďuje platnosť: ÚPN-Z IBV Veľká hora
v zmysle uznesenia Mestského zastupiteľstva
v Martine č. 67/00 zo dňa 29.06.2000
Ing. arch. Viera Sottníková
riadielka



HRANICE RIEŠENÉHO ÚZEMIA
HRANICA RIEŠENÉHO ÚZEMIA ZMIEN A DOPLNKOV č.1
VODOVOD
SPLAŠKOVÁ KANALIZÁCIA
DAŽDOVÁ KANALIZÁCIA
RETENČNÉ NÁDRŽE DAŽDOVEJ VODY
UKONČENIE VODOVOD. RADU HYDRANTOM

STAV	ÚZEMNÝ PLÁN

Zmeny a doplnky ÚPN-Z IBV Veľká hora č.1	
AUTOR:	Ing. arch. Peter Nežval
VED. PROJ.:	Obstarávateľ
ZOOP. PROJ.:	Spracovateľ urbanistického riešenia
INVESTOR:	Zmeny a doplnky ÚPN-Z IBV Veľká hora č.1: Ing. arch. Denis Valášková
NÁZOV:	MARTIN - VEĽKÁ HORA NÁVRH TECHNICKÉHO VYBAVENIA VODNÉ HOSPODÁRSTVO
MESTO:	MARTIN, OKRES MARTIN

STUPEN:	ÚPN - Z
DÁTUM:	10 / 2019
MERÍTKO:	1 : 2000
FORMÁT:	A1
NÁZOV:	MARTIN - VEĽKÁ HORA, ÚZEMNÝ PLÁN ZÓNY
VÝKRES ČÍSLO:	ZMENY A DOPLNKY Č.2
OBSAH:	NÁVRH TECHNICKÉHO VYBAVENIA VODNÉ HOSPODÁRSTVO
ČÍSLO VÝKRESU:	04