


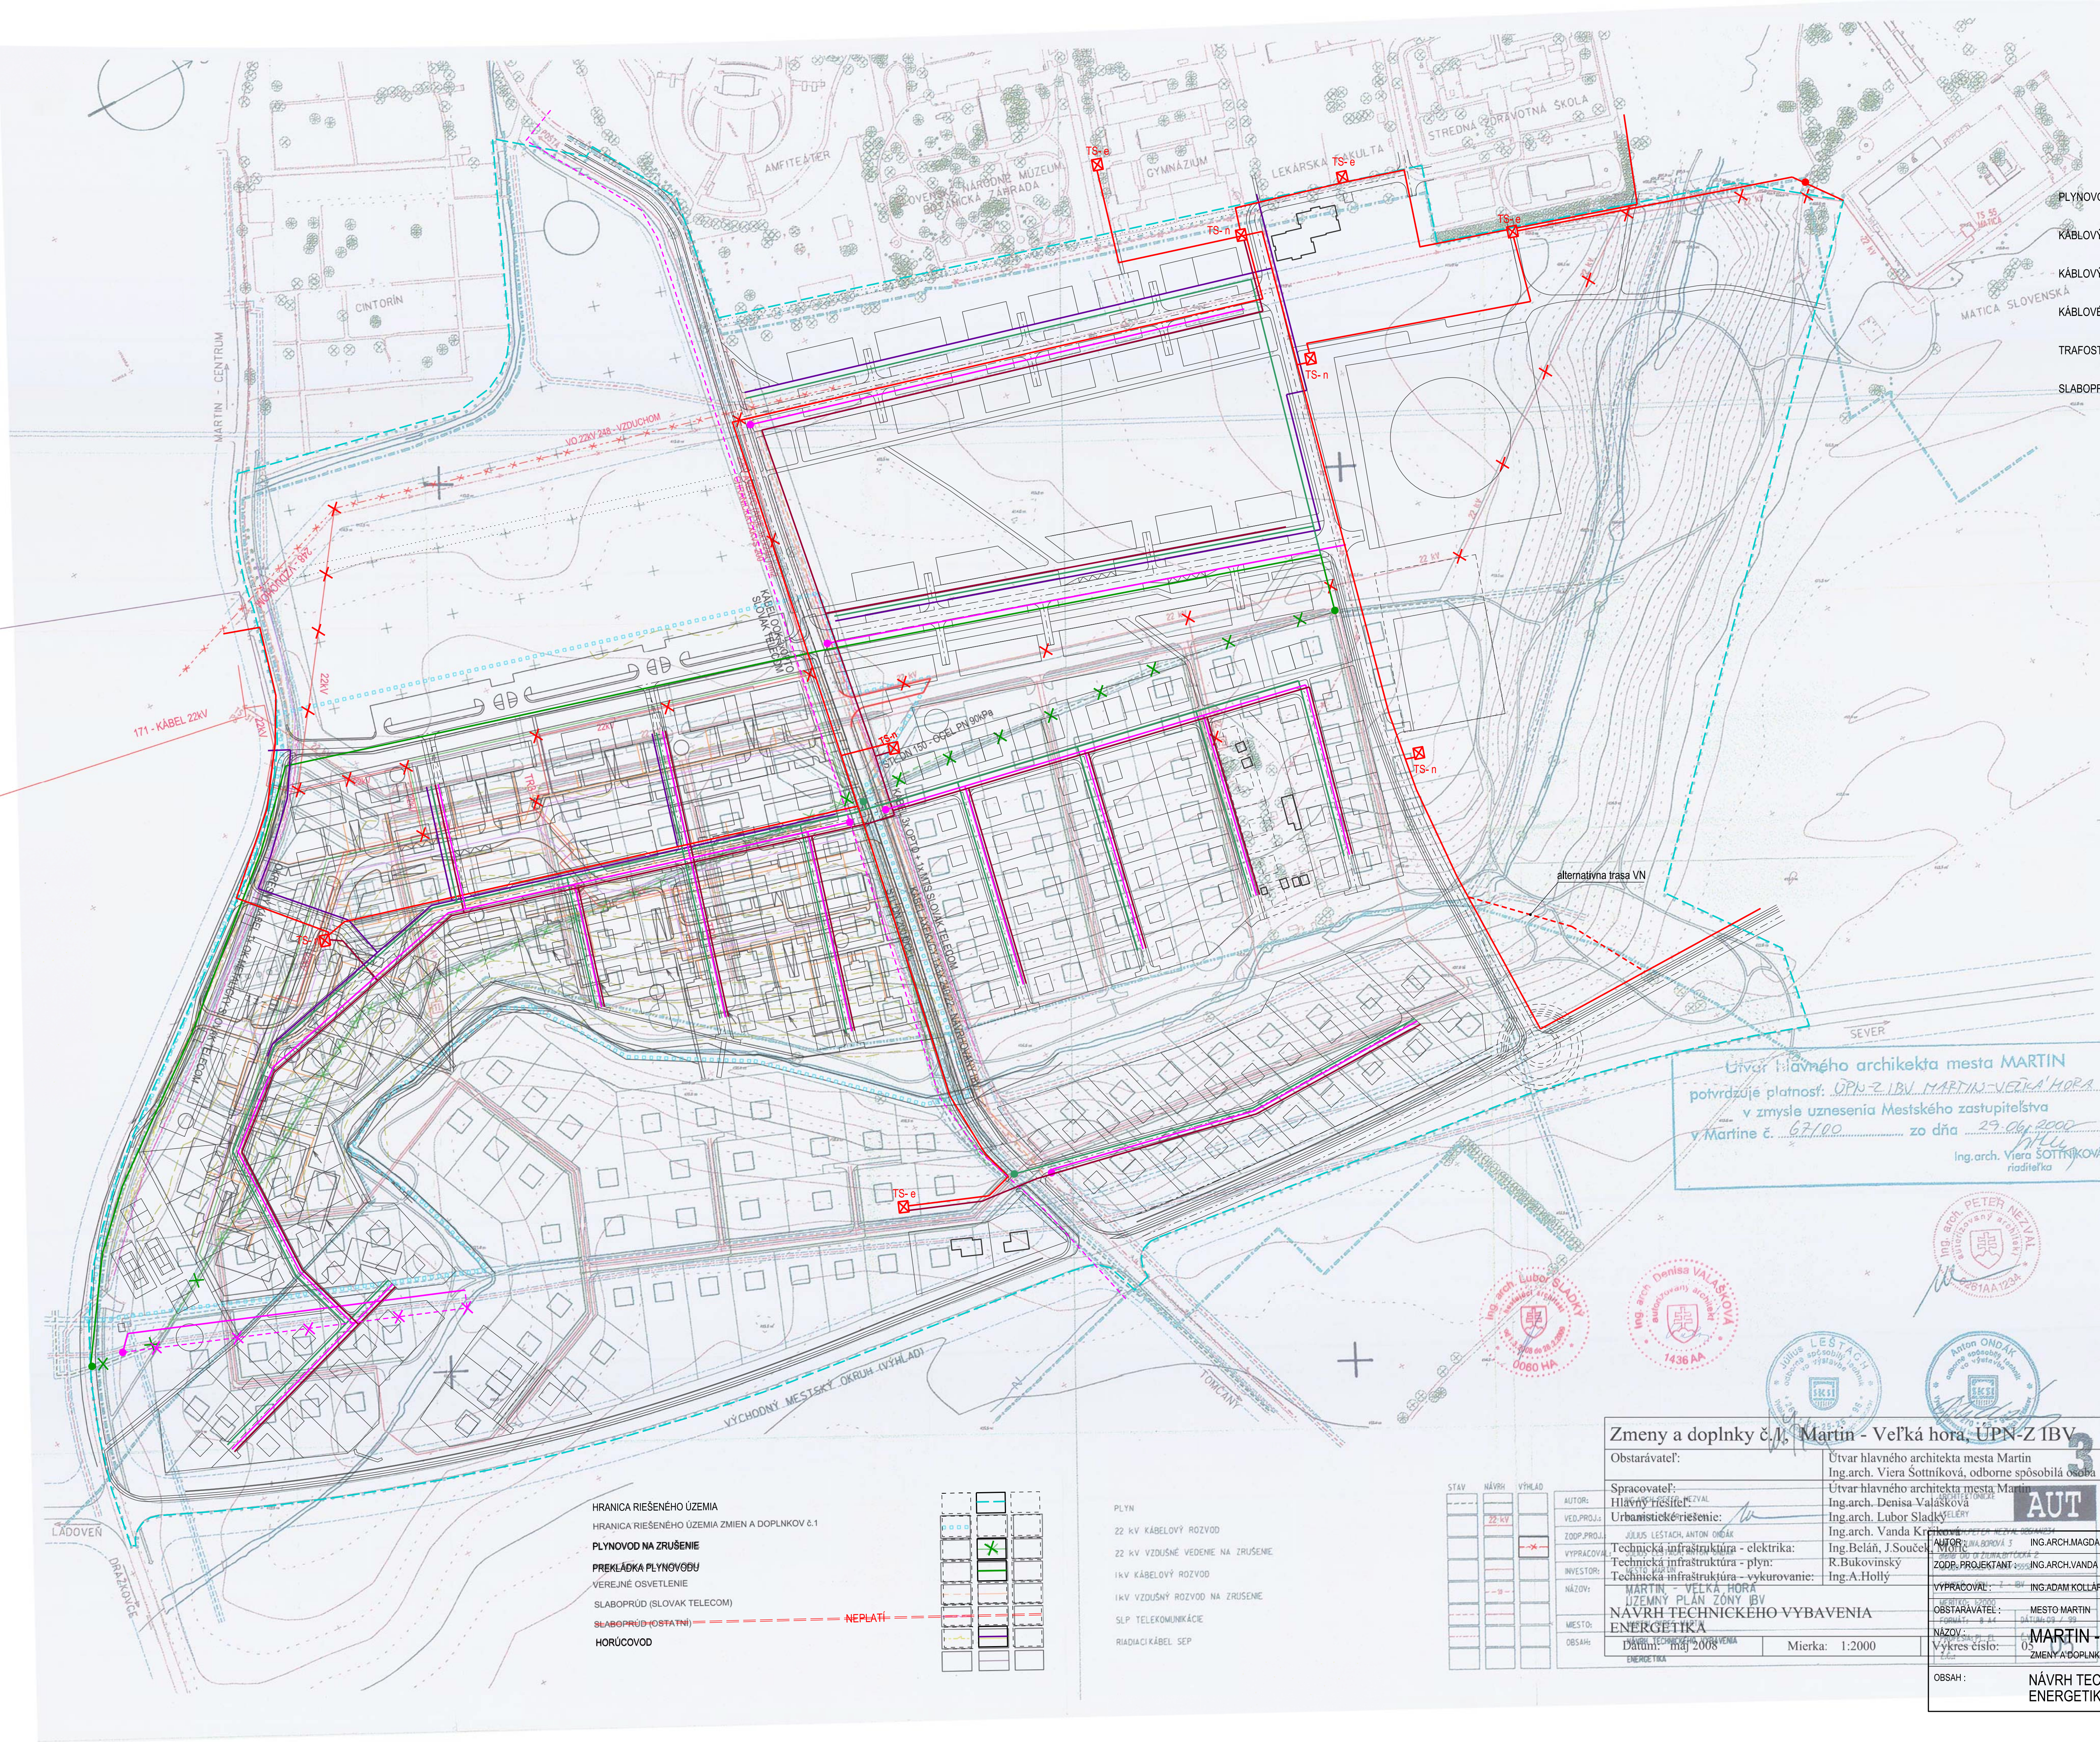

PLYNOVOD - DISTRIBUČNÝ STL			
KÁBLOVÝ ROZVOD VN NAVRHOVANÝ V ÚPZ - RUŠÍ SA			
KÁBLOVÝ ROZVOD VN			
KÁBLOVÉ ROZVODY NN			
TRAFOSTANICA			
SLABOPRÚDE SIETE (ROZNI OPERÁTORI)			

Útvor hlavného architekta mesta MARTIN
potvrdzuje platnosť: ÚPN-Z IBV MARTIN - VEĽKÁ HORA
v zmysle uznesenia Mestského zastupiteľstva
v Martine č. 671/00 zo dňa 29.06.2000
Ing. arch. Viera ŠOTŇIKOVÁ
riadiťka



Zmeny a doplnky č.1, Martin - Veľká hora, ÚPN-Z IBV	
Obstarávateľ:	Útvor hlavného architekta mesta Martin Ing. arch. Viera Šotňiková, odborne spôsobilá osoba
Spracovateľ:	Útvor hlavného architekta mesta Martin Ing. arch. Denisa Valášková
Hlavný riešiteľ:	Ing. arch. Ľubor Sladký
Urbanistické riešenie:	Ing. arch. Vanda Kráľová
Technická infraštruktúra - elekrika:	Ing. Belán, J. Souček
Technická infraštruktúra - plyn:	R. Bukovinsky
Technická infraštruktúra - vykurovanie:	Ing. A. Holly
Miesto:	MARTIN - VEĽKÁ HORA
Obsah:	ÚZEMNÝ PLÁN ZÓNY IBV NAVRH TECHNICKÉHO VYBAVENIA ENERGETIKA
Datum:	mai 2008
Mierka:	1:2000

STUPER:	ÚPN - Z
DÁTUM :	10 / 2019
MERÍTKO :	1 : 2000
FORMÁT :	A1
NÁZOV :	MARTIN - VEĽKÁ HORA, ÚZEMNÝ PLÁN ZÓNY
Výkres číslo:	05
OBSAH :	NAVRH TECHNICKÉHO VYBAVENIA ENERGETIKA
ČÍSLO VÝKRESU :	05