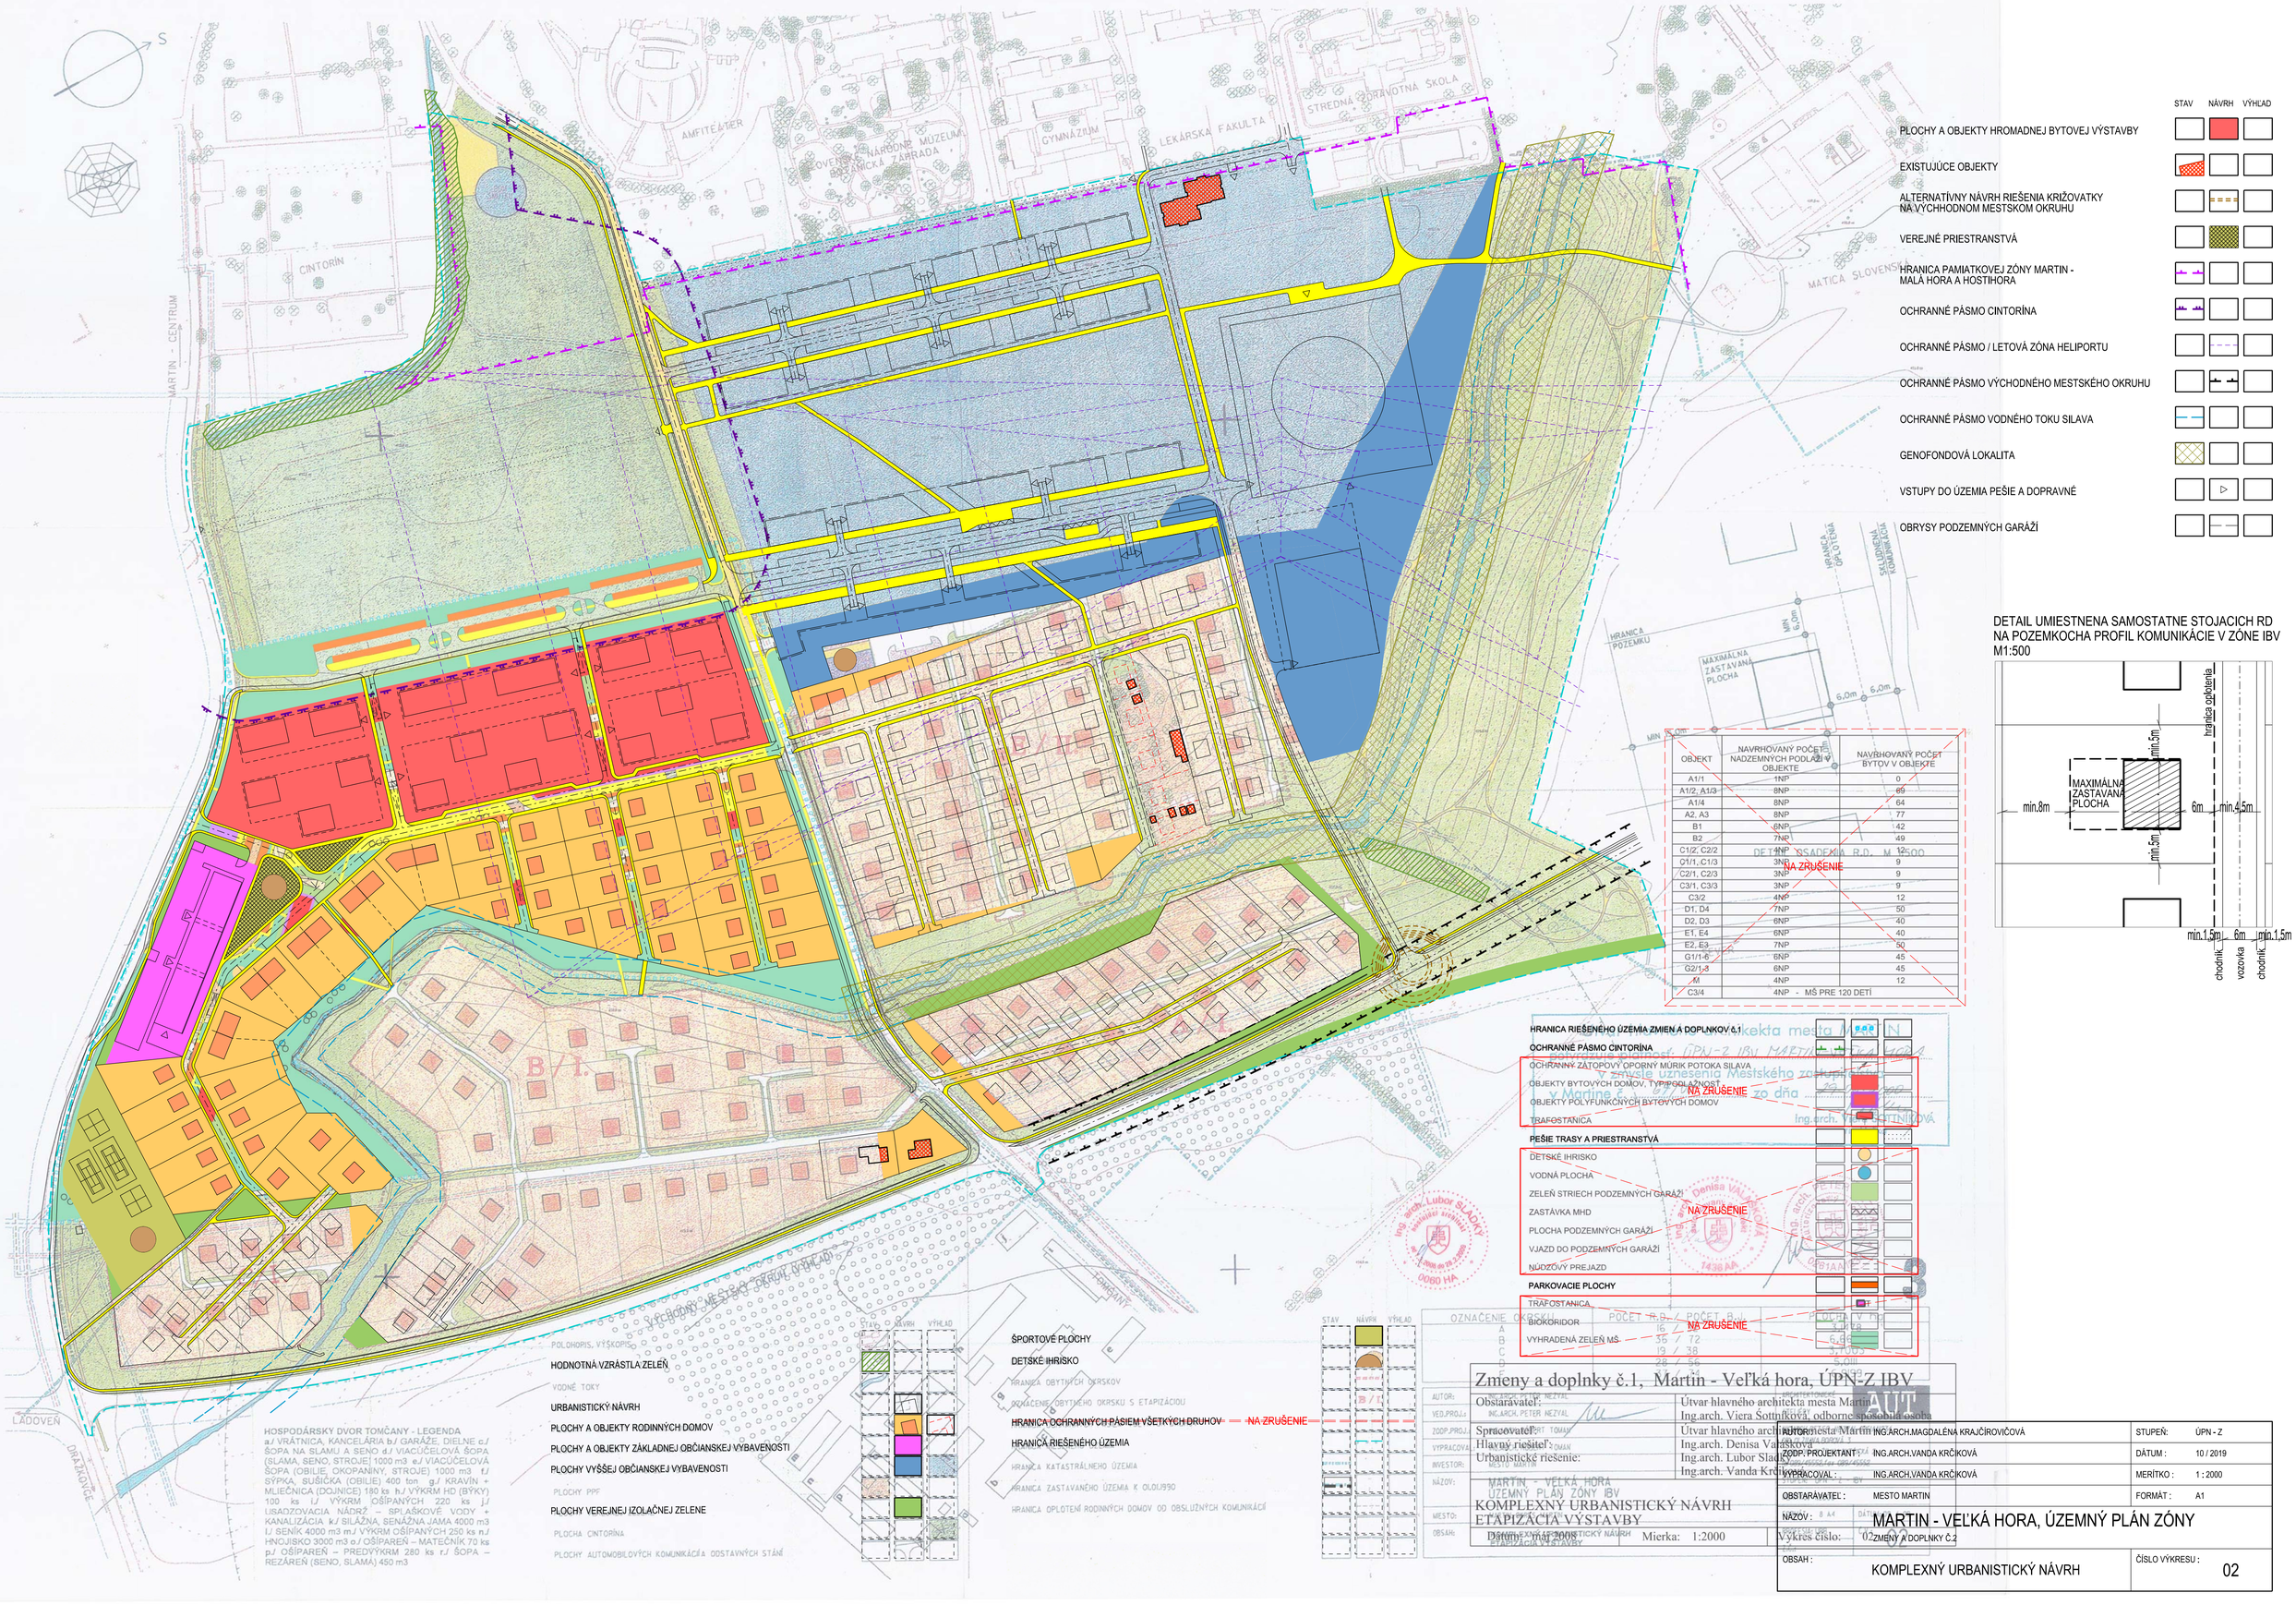


OBJEKT	NAVRHOVANÝ POČET NADZEMNÝCH PODLAŽÍ V OBJEKTE	NAVRHOVANÝ POČET BYTOV V OBJEKTE
A1/1	1NP	0
A1/2, A1/3	8NP	69
A1/4	8NP	64
A2, A3	8NP	77
B1	6NP	42
B2	7NP	49
C1/2, C2/2	4NP	12
C1/1, C1/3	3NP	9
C2/1, C2/3	3NP	9
C3/1, C3/3	3NP	9
C3/2	4NP	12
D1, D4	7NP	50
D2, D3	6NP	40
E1, E4	6NP	40
E2, E3	7NP	50
G1/1-6	6NP	45
G2/1-3	6NP	45
A1	4NP	12
C3/4	4NP - MŠ PRE 120 DETÍ	

AUTOR:	ING.ARCH.MAGDALÉNA KRAJČÍROVIČOVÁ	STUPEŇ:	ÚPN - Z
ZODP. PROJEKTANT:	ING.ARCH.VANDA KRČÍKOVÁ	DÁTUM:	10 / 2019
VYPRACOVAL:	ING.ARCH.VANDA KRČÍKOVÁ	MERÍTKO:	1 : 2000
OBSTARÁVATEĽ:	MESTO MARTIN	FORMÁT:	A1
NÁZOV:	MARTIN - VEĽKÁ HORA, ÚZEMNÝ PLÁN ZÓNY		
	ZMENY A DOPLNKY Č.2		
OBSAH:	KOMPLEXNÝ URBANISTICKÝ NÁVRH	ČÍSLO VÝKRESU:	02