
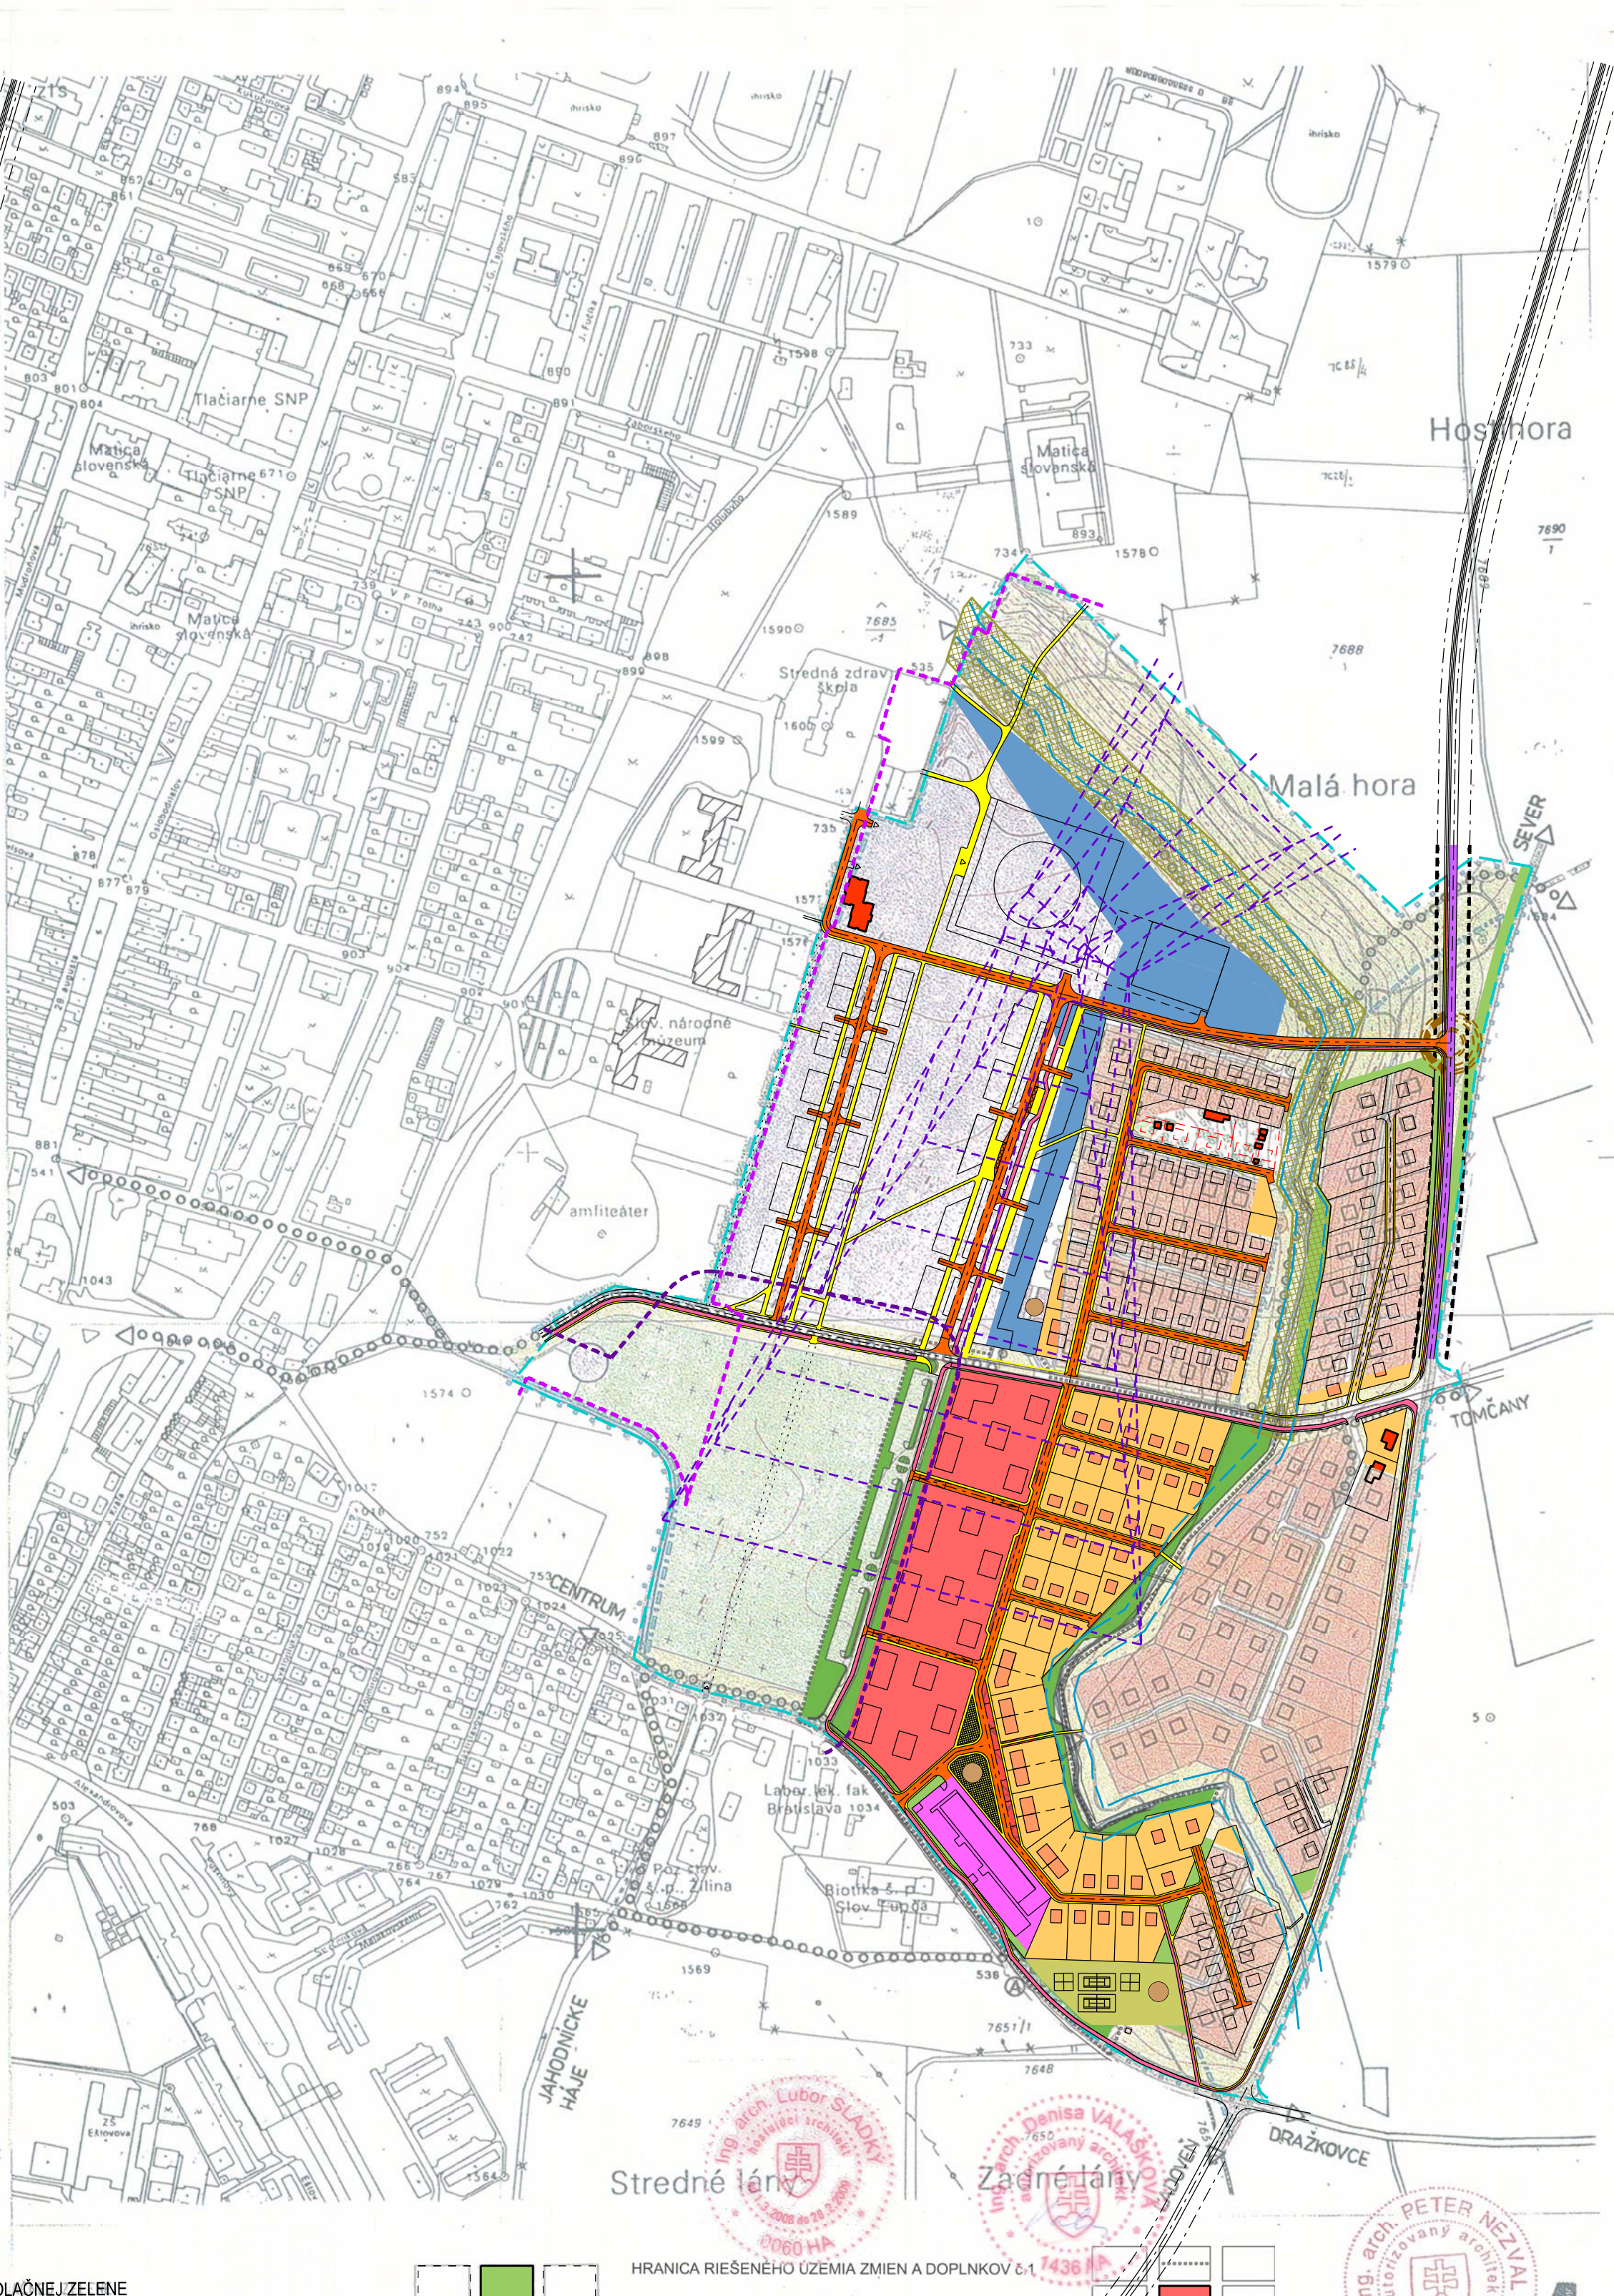


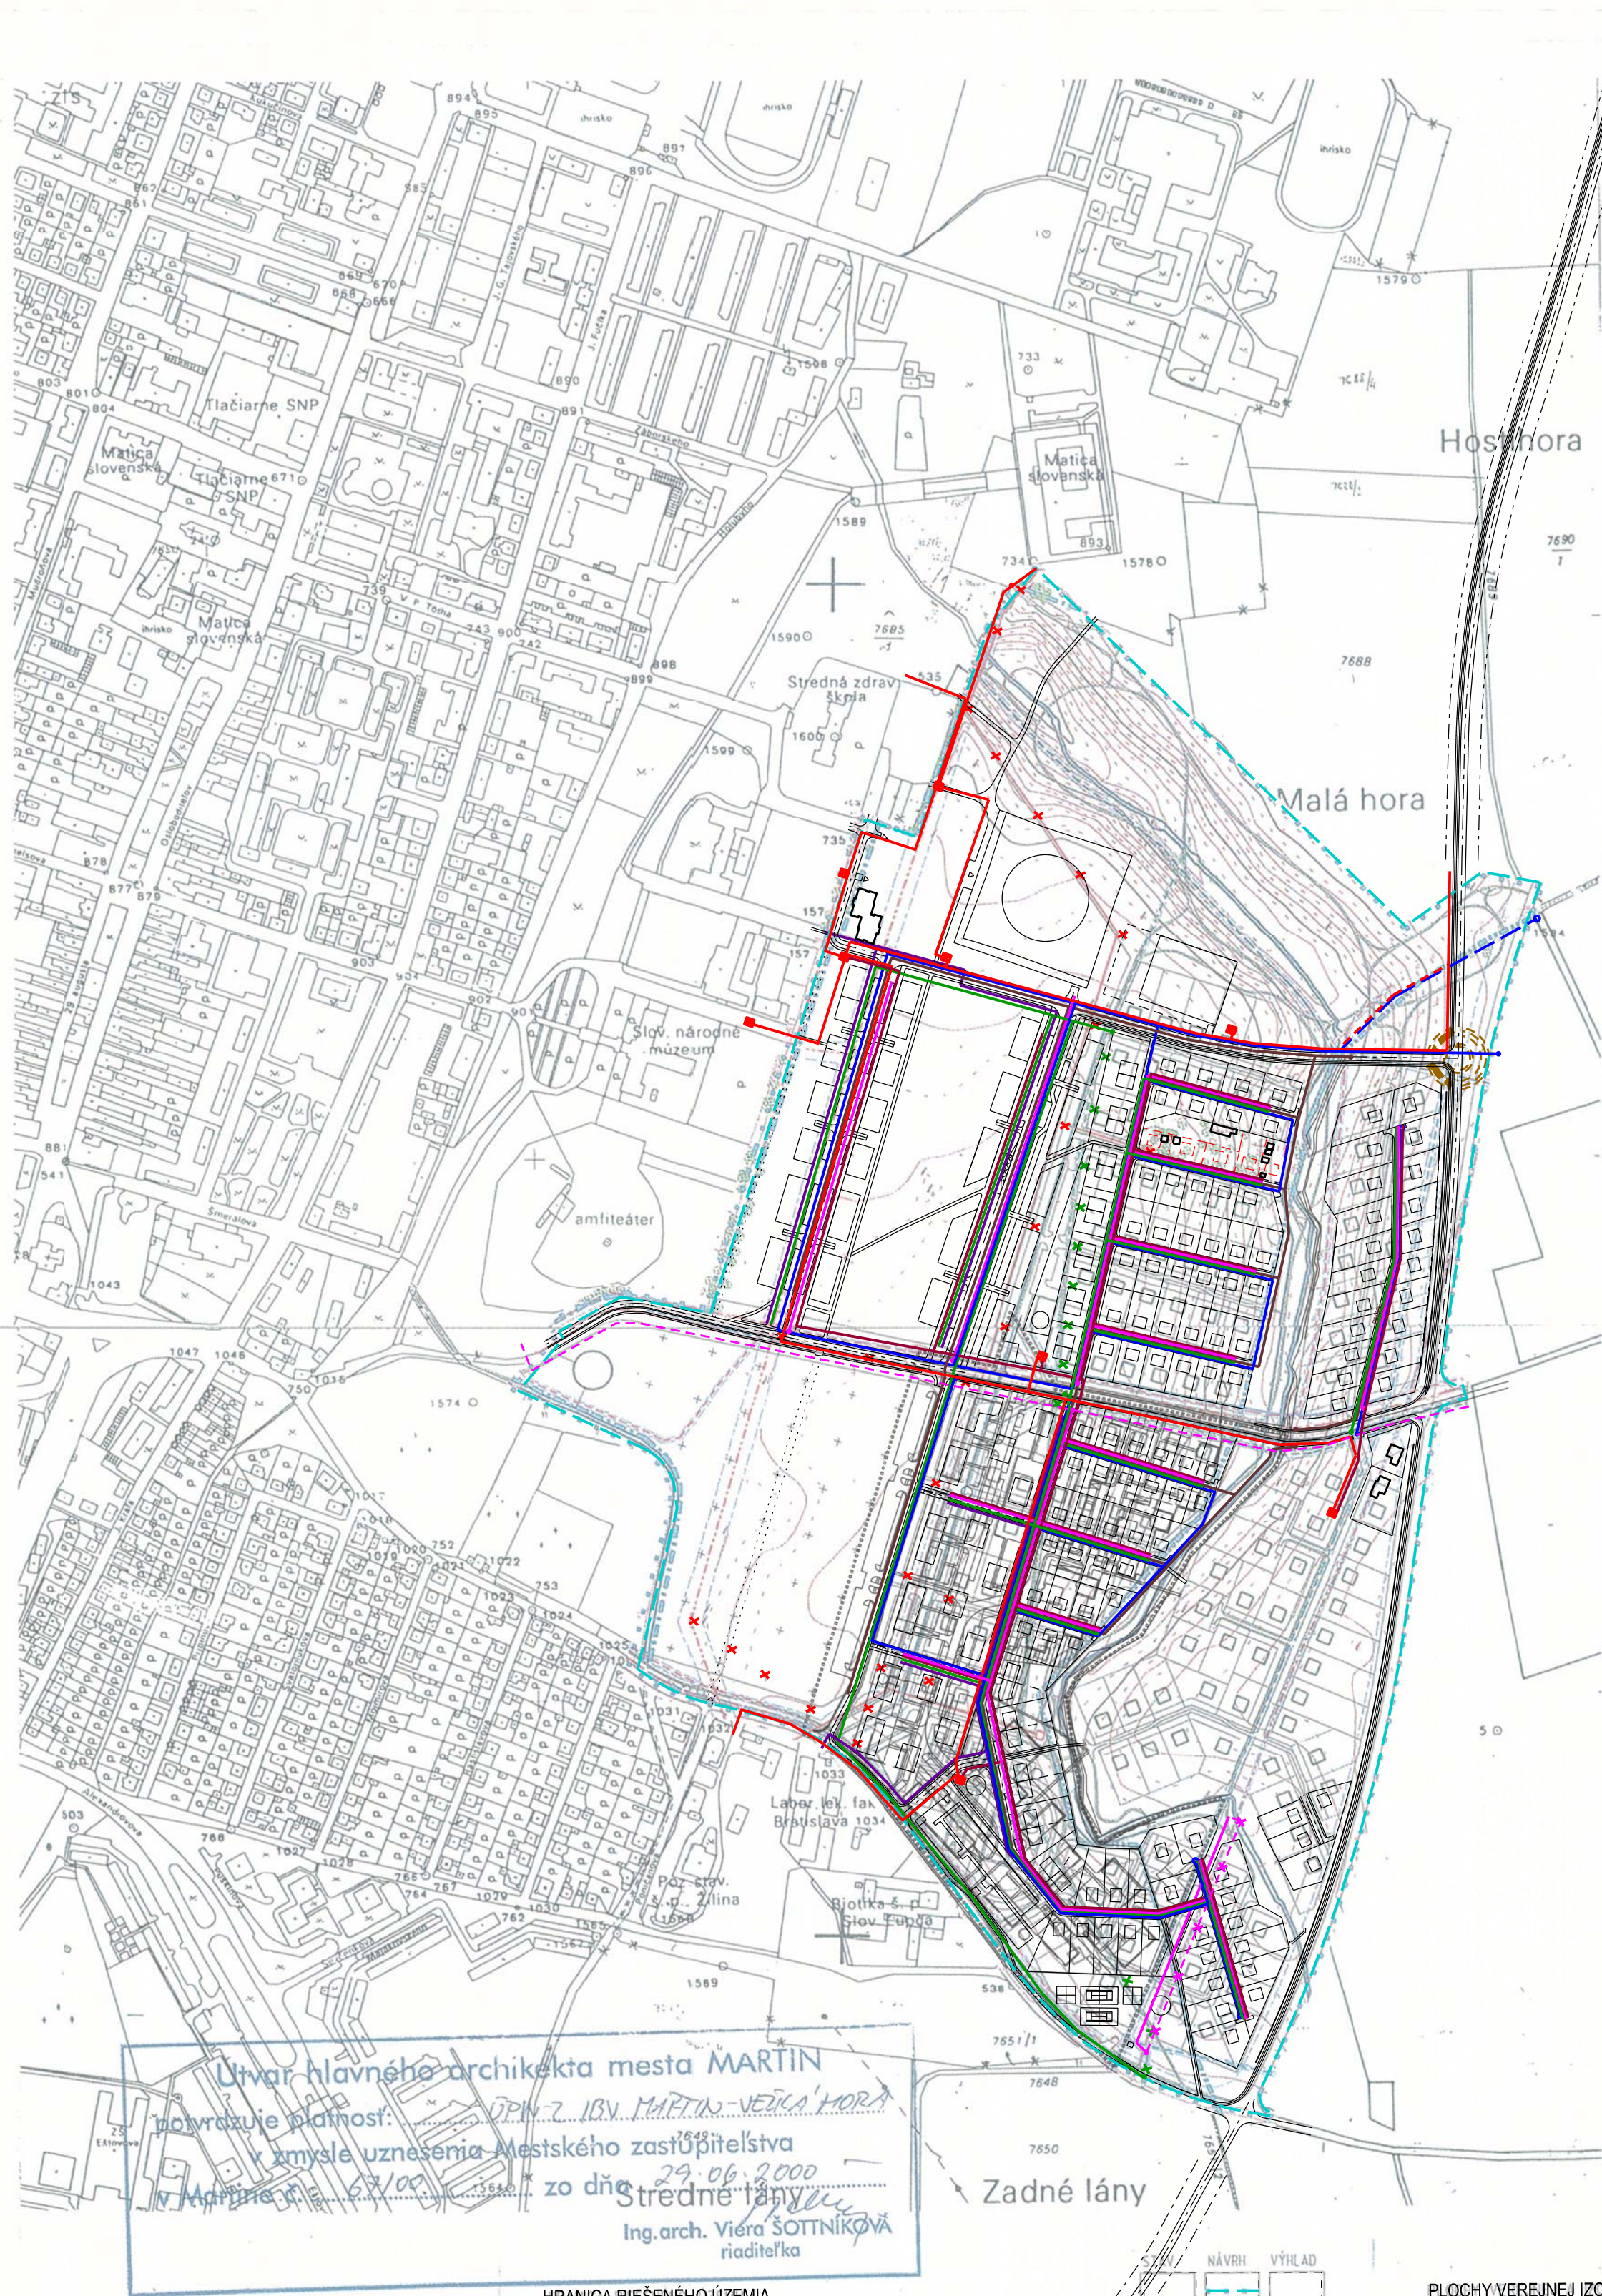

- EXISTUJÚCE OBJEKTY
- ALTERNATÍVNY NÁVRH RIEŠENIA KRIŽOVATKY NA VÝCHODNOM MESTSKOM OKRUHU
- VEREJNÉ PRIESTRANSTVÁ
- HRANICA PAMIATKOVEJ ZÓNY MARTIN - MALÁ HORA A HOSTIHORA
- OCHRANNÉ PÁSMO CINTORINA
- OCHRANNÉ PÁSMO / LETOVÁ ZÓNA HELIPORTU
- OCHRANNÉ PÁSMO VÝCHODNÉHO MESTSKÉHO OKRUHU
- OCHRANNÉ PÁSMO VODNÉHO TOKU SILAVA
- GENOFONDOVÁ LOKALITA
- DETSKÉ IRISKÁ
- CYKLISTICKÉ KOMUNIKÁCIE

Útvár hlavného architekta mesta MARTIN
obrazuje platnosť: 29.06.2000
zmysle uznesenia Mestského zastupiteľstva
M. Martin č. 03/02 zo dňa 29.06.2000
Ing. arch. Viera SOTNIKOVÁ
riaditeľka

HRANICA RIEŠENÉHO ÚZEMIA

HRANICA ZASTAVANÉHO ÚZEMIA

HRANICA KATASTRÁLNEHO ÚZEMIA

HRANICA OCHRANNÝCH PÁSIEM VŠETKÝCH DRUHOV

HLAVNÉ ZBERNÉ AUTOMOBILOVÉ KOMUNIKÁCIE

OBSLUŽNÉ KOMUNIKÁCIE KOMUNIKÁCIE

PEŠIE KOMUNIKÁCIE KOMUNIKÁCIE

OBYTNÉ PLOCHY IBV

PLOCHY ZÁKLADNEJ OBČIANSKEJ VYBAVENOSTI

PLOCHY VYŠŠIEJ OBČIANSKEJ VYBAVENOSTI

ŠPORTOVÉ PLOCHY

PLOCHY VEREJNEJ IZOLAČNEJ ZELENÉ

VODNÉ TOKY

VODOVOD

KANALIZÁCIA

PLYN

ROZVOD VN 22KV

ROZVOD NN 1KV

VEREJNÉ OSVETLENIE

SLABOPRÚDE ROZVOVY OBECNE

RIADIACI KÁBEL SEP

HORÚCOVOD

HRANICA RIEŠENÉHO ÚZEMIA ZMIEN A DOPLNKOV č.1

PLOCHY OBJEKTOV HBV

NARODNÁ KULTÚRNA PAMIATKA

Zmeny a doplnky č.1, Martin - Veľká hora, ÚPN-Z

Obstarávateľ: Ing. arch. Viera Sotniková, odborné spôsobilá osoba

Spracovateľ: Ing. arch. Denisa Valášková, odborné spôsobilá osoba

Hlavný riešiteľ: Ing. arch. Lubor Sládky

Urbanistické riešenie: Ing. arch. Vanda Krčíková

ŠIRŠIE VZŤAHY

Dátum: máj 2008 Mierka: 1:5000 Výkres číslo: 01

AUTOR :	ING.ARCH.MAGDALENA KRAJČIROVICOVA	STUPEŇ:	ÚPN - Z
ZODP. PROJEKTANT :	ING.ARCH.VANDA KRČIKOVÁ	DÁTUM :	10 / 2019
VYPRACOVAL :	ING.ARCH.VANDA KRČIKOVÁ	MERÍTKO :	1 : 5000
OBSTARÁVATEL :	MESTO MARTIN	FORMÁT :	
NÁZOV :	MARTIN - VEĽKÁ HORA, ÚZEMNÝ PLÁN ZÓNY ZMENY A DOPLNKY č.2		
OBSAH :	ŠIRŠIE VZŤAHY		ČÍSLO VÝKRESU : 01