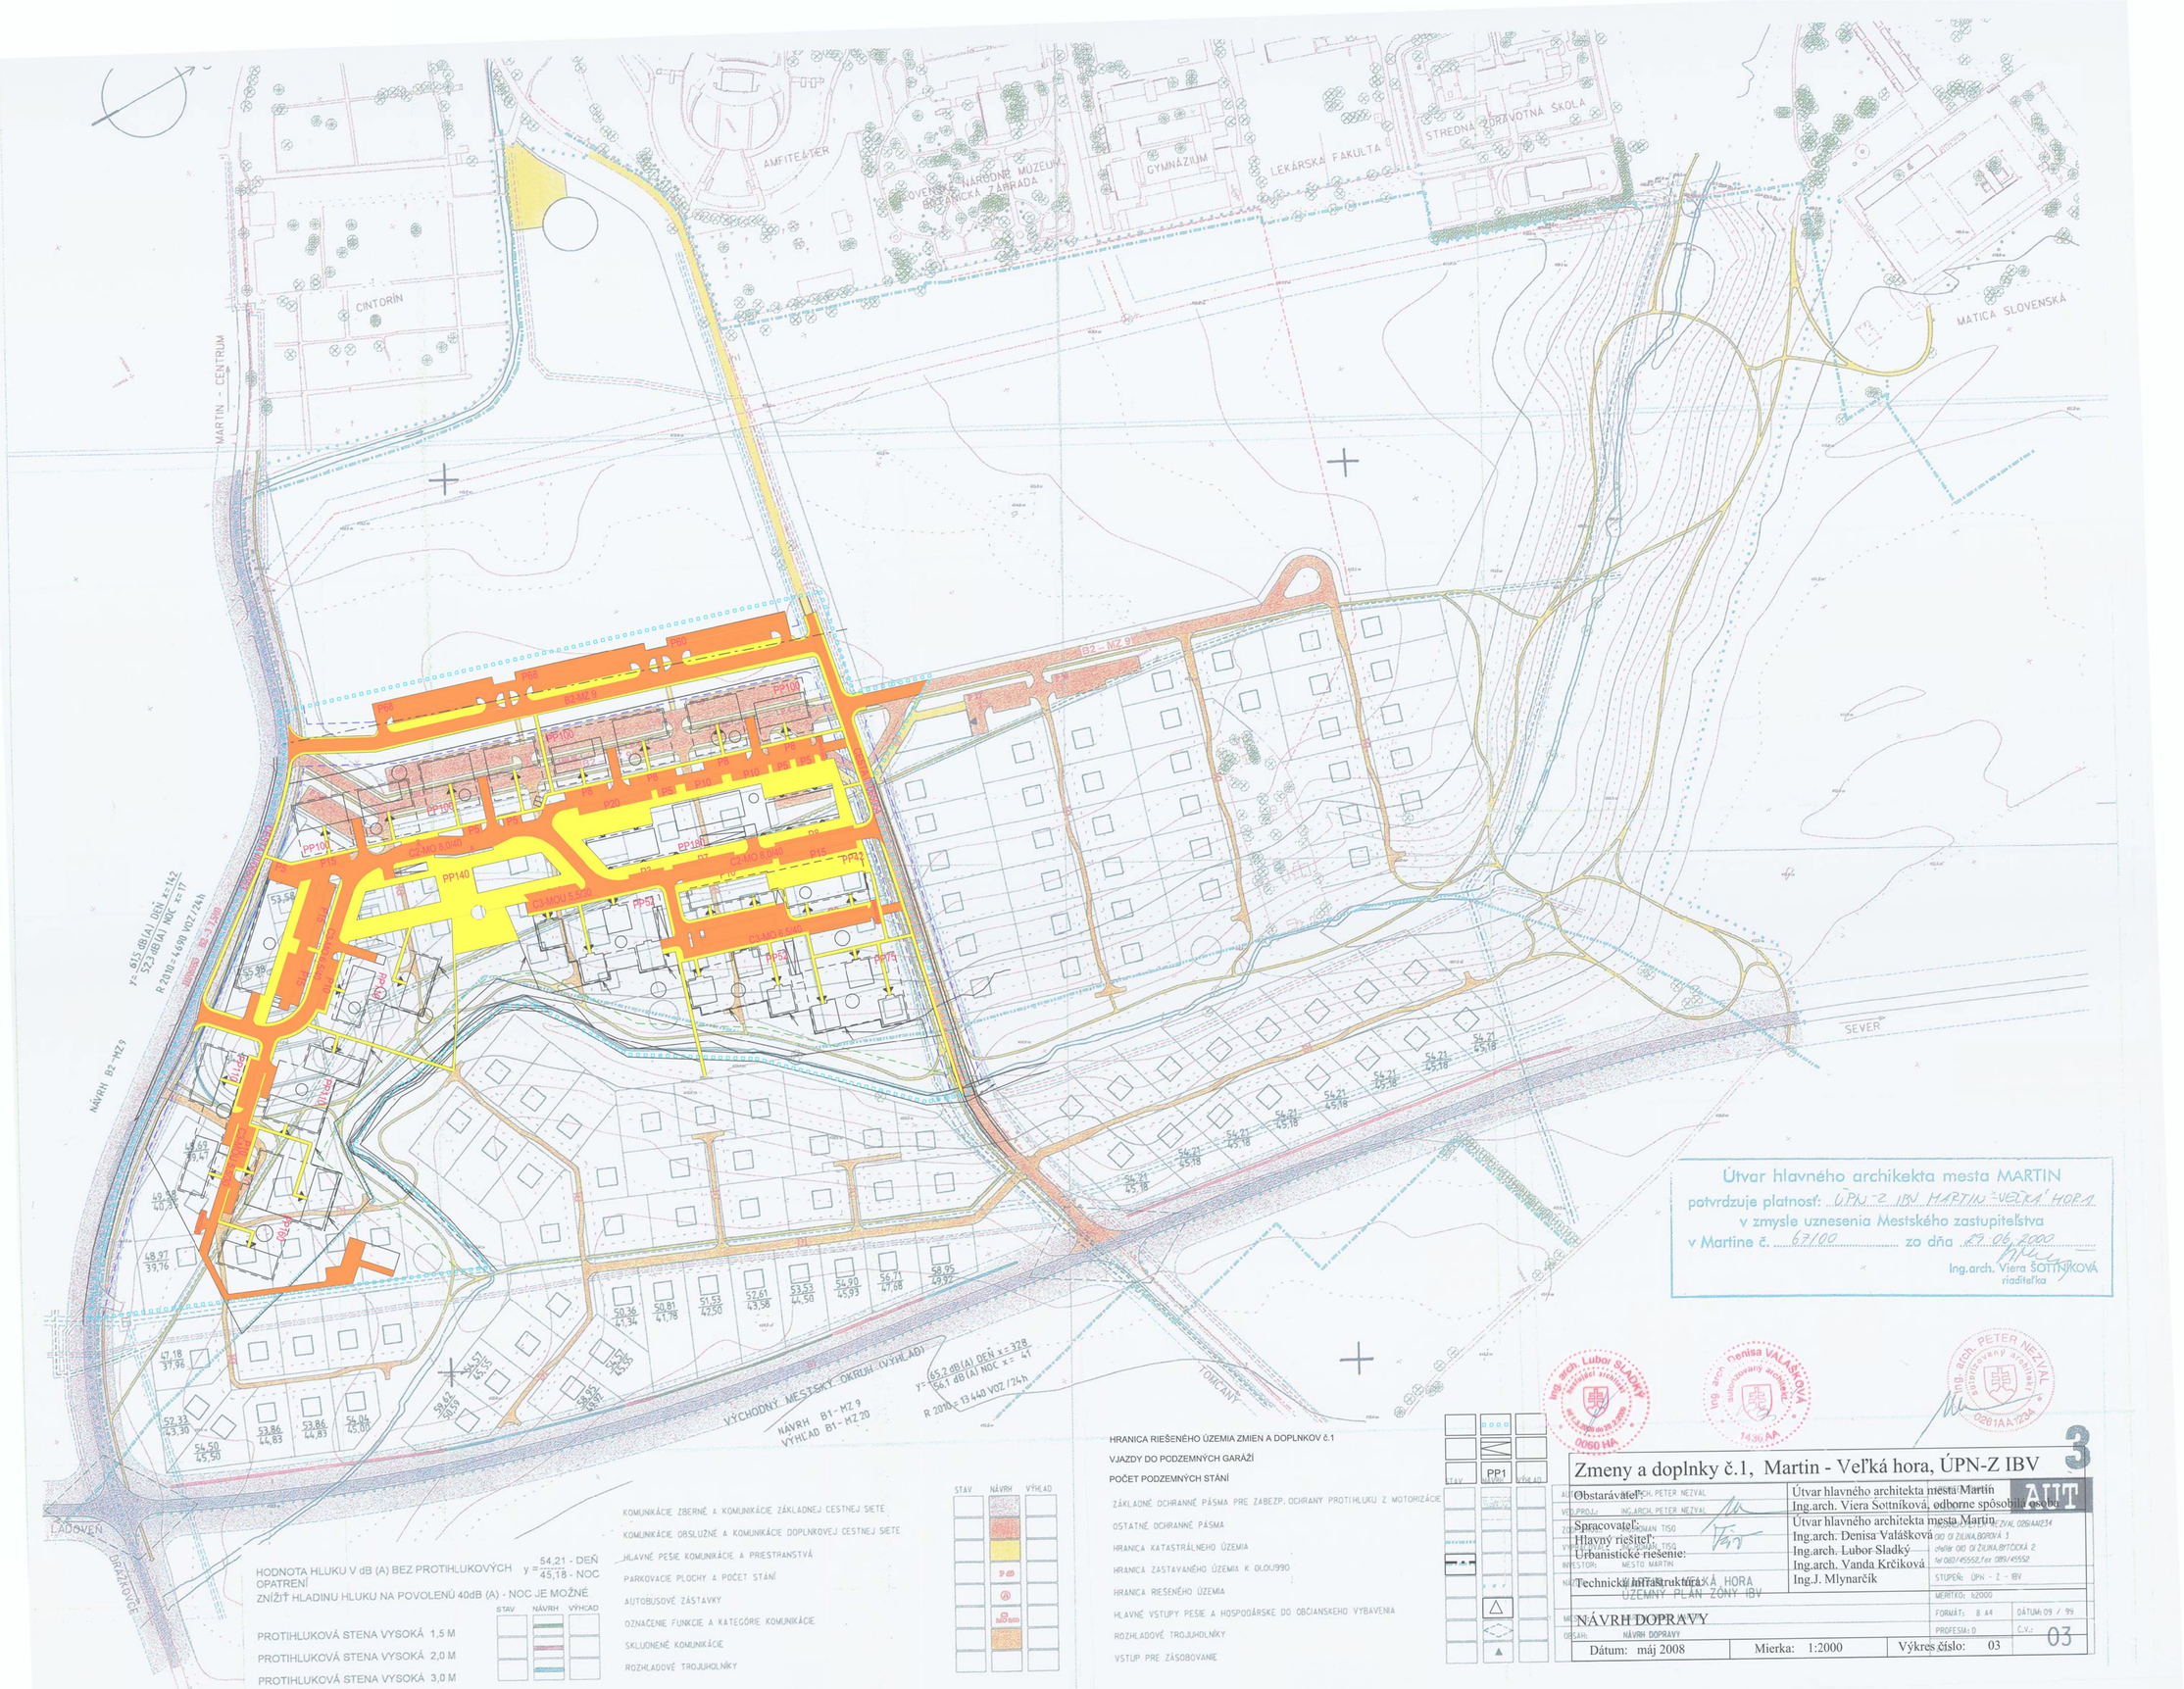

Útvar hlavného archikekta mesta MARTIN
potvrdzuje platnosť: ÚPN-Z IBV MARTIN - VEĽKÁ HORA
v zmysle uznesenia Mestského zastupiteľstva
v Martine č. 67/00 zo dňa 29.06.2000
Ing.arch. Viera ŠOTTNÍKOVÁ
riaditeľka

HODNOTA HLUKU V dB (A) BEZ PROTIHLUKOVÝCH OPATRENÍ y = 54,21 - DEŇ / 45,18 - NOC

ZNÍŽIŤ HLADINU HLUKU NA POVOLENÚ 40dB (A) - NOC JE MOŽNÉ

PROTIHLUKOVÁ STENA VYSOKÁ 1,5 M

PROTIHLUKOVÁ STENA VYSOKÁ 2,0 M

PROTIHLUKOVÁ STENA VYSOKÁ 3,0 M

STAV NÁVRH VÝHLAD

KOMUNIKÁCIE ZBERNÉ A KOMUNIKÁCIE ZÁKLADNEJ CESTNEJ SIETE

KOMUNIKÁCIE OBSLUŽNÉ A KOMUNIKÁCIE DOPLNKOVEJ CESTNEJ SIETE

HLAVNÉ PEŠIE KOMUNIKÁCIE A PRIESTRANSTVÁ

PARKOVACIE PLOCHY A POČET STÁNÍ

AUTOBUSOVÉ ZÁSTAVKY

OZNAČENIE FUNKCIE A KATEGÓRIE KOMUNIKÁCIE

SKLUDNENÉ KOMUNIKÁCIE

ROZHLADOVÉ TROJUHOLNÍKY

HRANICA RIEŠENÉHO ÚZEMIA ZMIEN A DOPLNKOV č.1

VJAZDY DO PODZEMNÝCH GARÁŽÍ

POČET PODZEMNÝCH STÁNÍ

ZÁKLADNÉ OCHRANNÉ PÁSMA PRE ZABEZP. OCHRANY PROTIHLUKU Z MOTORIZÁCIE

OSTATNÉ OCHRANNÉ PÁSMA

HRANICA KATASTRÁLNEHO ÚZEMIA

HRANICA ZASTAVANÉHO ÚZEMIA K 01.01.1990

HRANICA RIEŠENÉHO ÚZEMIA

HLAVNÉ VSTUPY PEŠIE A HOSPODÁRSKE DO OBČIANSKEHO VYBAVENIA

ROZHLADOVÉ TROJUHOLNÍKY

VSTUP PRE ZÁSOBOVANIE

Ing. arch. Ľubor SLÁVIK autorizovaný architekt 0060 HA

Ing. arch. Denisa VALÁŠKOVÁ autorizovaný architekt 7436 AA

Ing. arch. PETER NEZVAL autorizovaný architekt 0261AA1234

Zmeny a doplnky č.1, Martin - Veľká hora, ÚPN-Z IBV

3

Obstarávateľ:	Útvar hlavného architekta mesta Martin	AIT
Spracovateľ:	Ing.arch. Viera Šottníková, odborne spôsobilá osoba	
Hlavný riešiteľ:	Útvar hlavného architekta mesta Martin	
Urbanistické riešenie:	Ing.arch. Denisa Valášková	OIO OI ŽILINA, BORIVÁ 3
	Ing.arch. Ľubor Sladký	OIO OI ŽILINA, BYTČICKÁ 2
	Ing.arch. Vanda Krčiková	tel 089/45552, fax 089/45552
Technická infraštruktúra:	Ing.J. Mlynarčík	STUPEŇ: ÚPN - Z - IBV

INVESTOR: MESTO MARTIN

NÁZOV: VEĽKÁ HORA
ÚZEMNÝ PLÁN ZÓNY IBV

MERITKO: 1:2000

FORMÁT: 8 A4 | DÁTUM: 09 / 99

PROFESIA: D | Č.V.: 03

OBSAH: NÁVRH DOPRAVY

NÁVRH DOPRAVY

Dátum: máj 2008 | Mierka: 1:2000 | Výkres číslo: 03