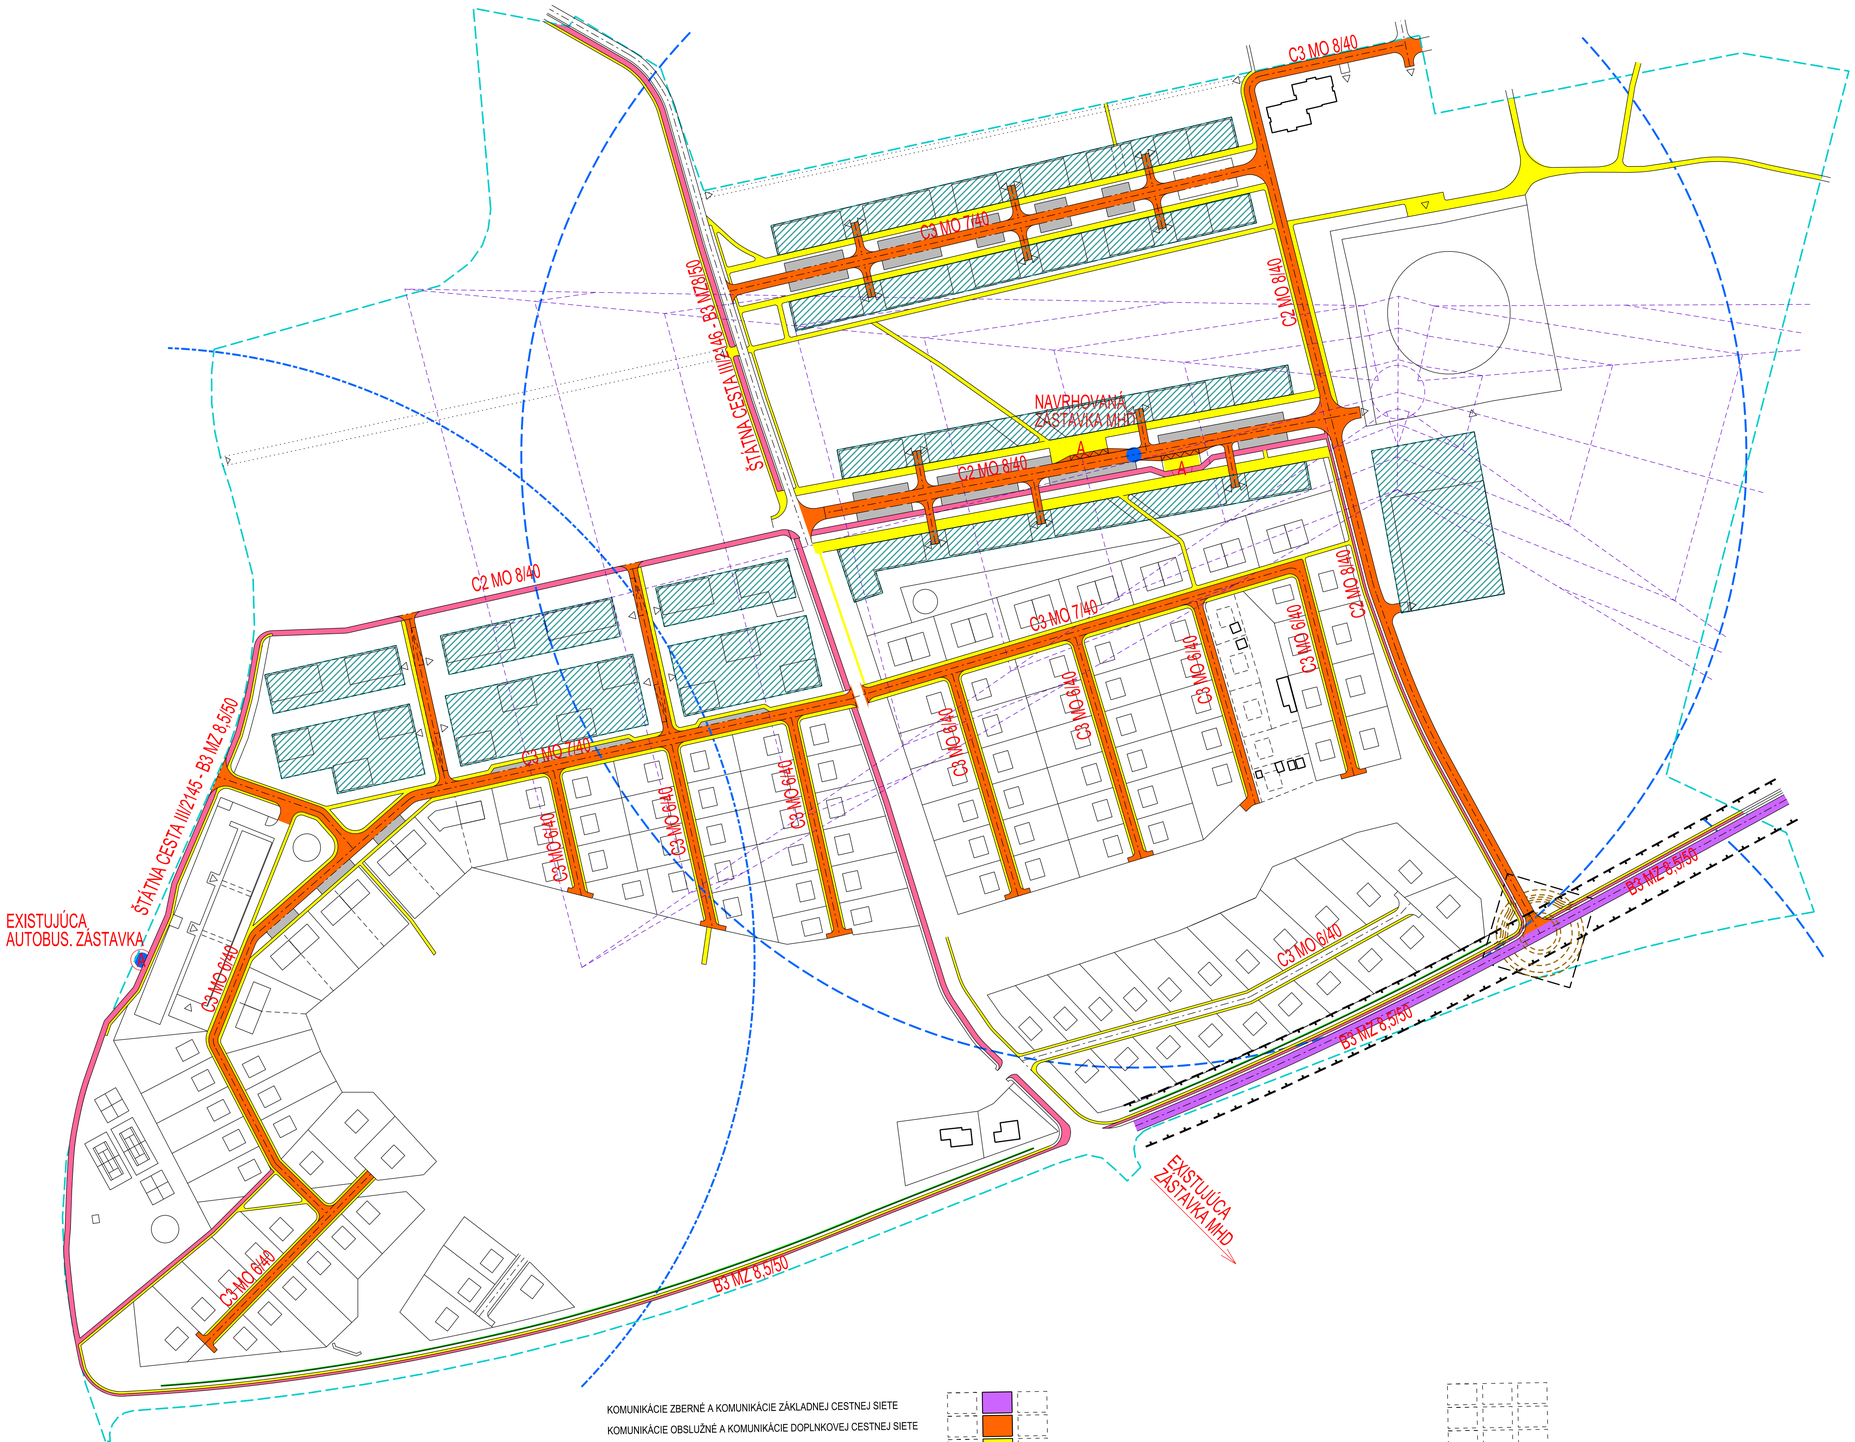


	STAV	NÁVRH	VÝHĽAD
PLOCHY PODZEMNÝCH ALEBO STREŠNÝCH GARÁŽÍ			
CYKLISTICKÉ KOMUNIKÁCIE			
PROTIHLUKOVÁ STENA			
DOCHÁDZKOVÁ VZDIALENOSŤ AUTOBUS.ZÁSTAVKA 400m			
OCHRANNÉ PÁSMO / LETOVÁ ZÓNA HELIPORTU			
VSTUPY DO ÚZEMIA			
ALTERNATÍVNY NÁVRH RIEŠENIA KRIŽOVATKY NA VÝCHHODNOM MESTSKOM OKRUHU			
OCHRANNÉ PÁSMO VÝCHODNÉHO MESTSKÉHO OKRUHU			
PEŠIA KOMUNIKAČNÁ OSA OD MALEJ HORY NA STARÚ LADOVŇ DO ULICE PONIČANOVA			

NA ZRUŠENIE

KOMUNIKÁCIE ZBERNÉ A KOMUNIKÁCIE ZÁKLADNEJ CESTNEJ SIETE

KOMUNIKÁCIE OBSLUŽNÉ A KOMUNIKÁCIE DOPLNKOVEJ CESTNEJ SIETE

HLAVNÉ PEŠIE KOMUNIKÁCIE A PRIESTRANSTVÁ

PARKOVACIE PLOCHY

AUTOBUSOVÉ ZÁSTAVKY

OZNAČENIE FUNKCIE A KATEGÓRIE CESTNEJ SIETE

Ⓐ
C3

HRANICA RIEŠENÉHO ÚZEMIA

ROZHĽADOVÉ TROJUHOLNÍKY

AUTOR :	ING.ARCH.MAGDALÉNA KRAJČÍROVIČOVÁ	STUPEŇ:	ÚPN - Z
ZODP. PROJEKTANT :	ING.ARCH.VANDA KRČIKOVÁ	DÁTUM :	10 / 2019
VYPRACOVAL :	MÁRIA VANČOVÁ	MERÍTKO :	1 : 2000
OBSTARÁVATEĽ :	MESTO MARTIN	FORMÁT :	A1
NÁZOV :	MARTIN - VEĽKÁ HORA, ÚZEMNÝ PLÁN ZÓNY ZMENY A DOPLNKY Č.2		
OBSAH :	NÁVRH DOPRAVY	ČÍSLO VÝKRESU :	03