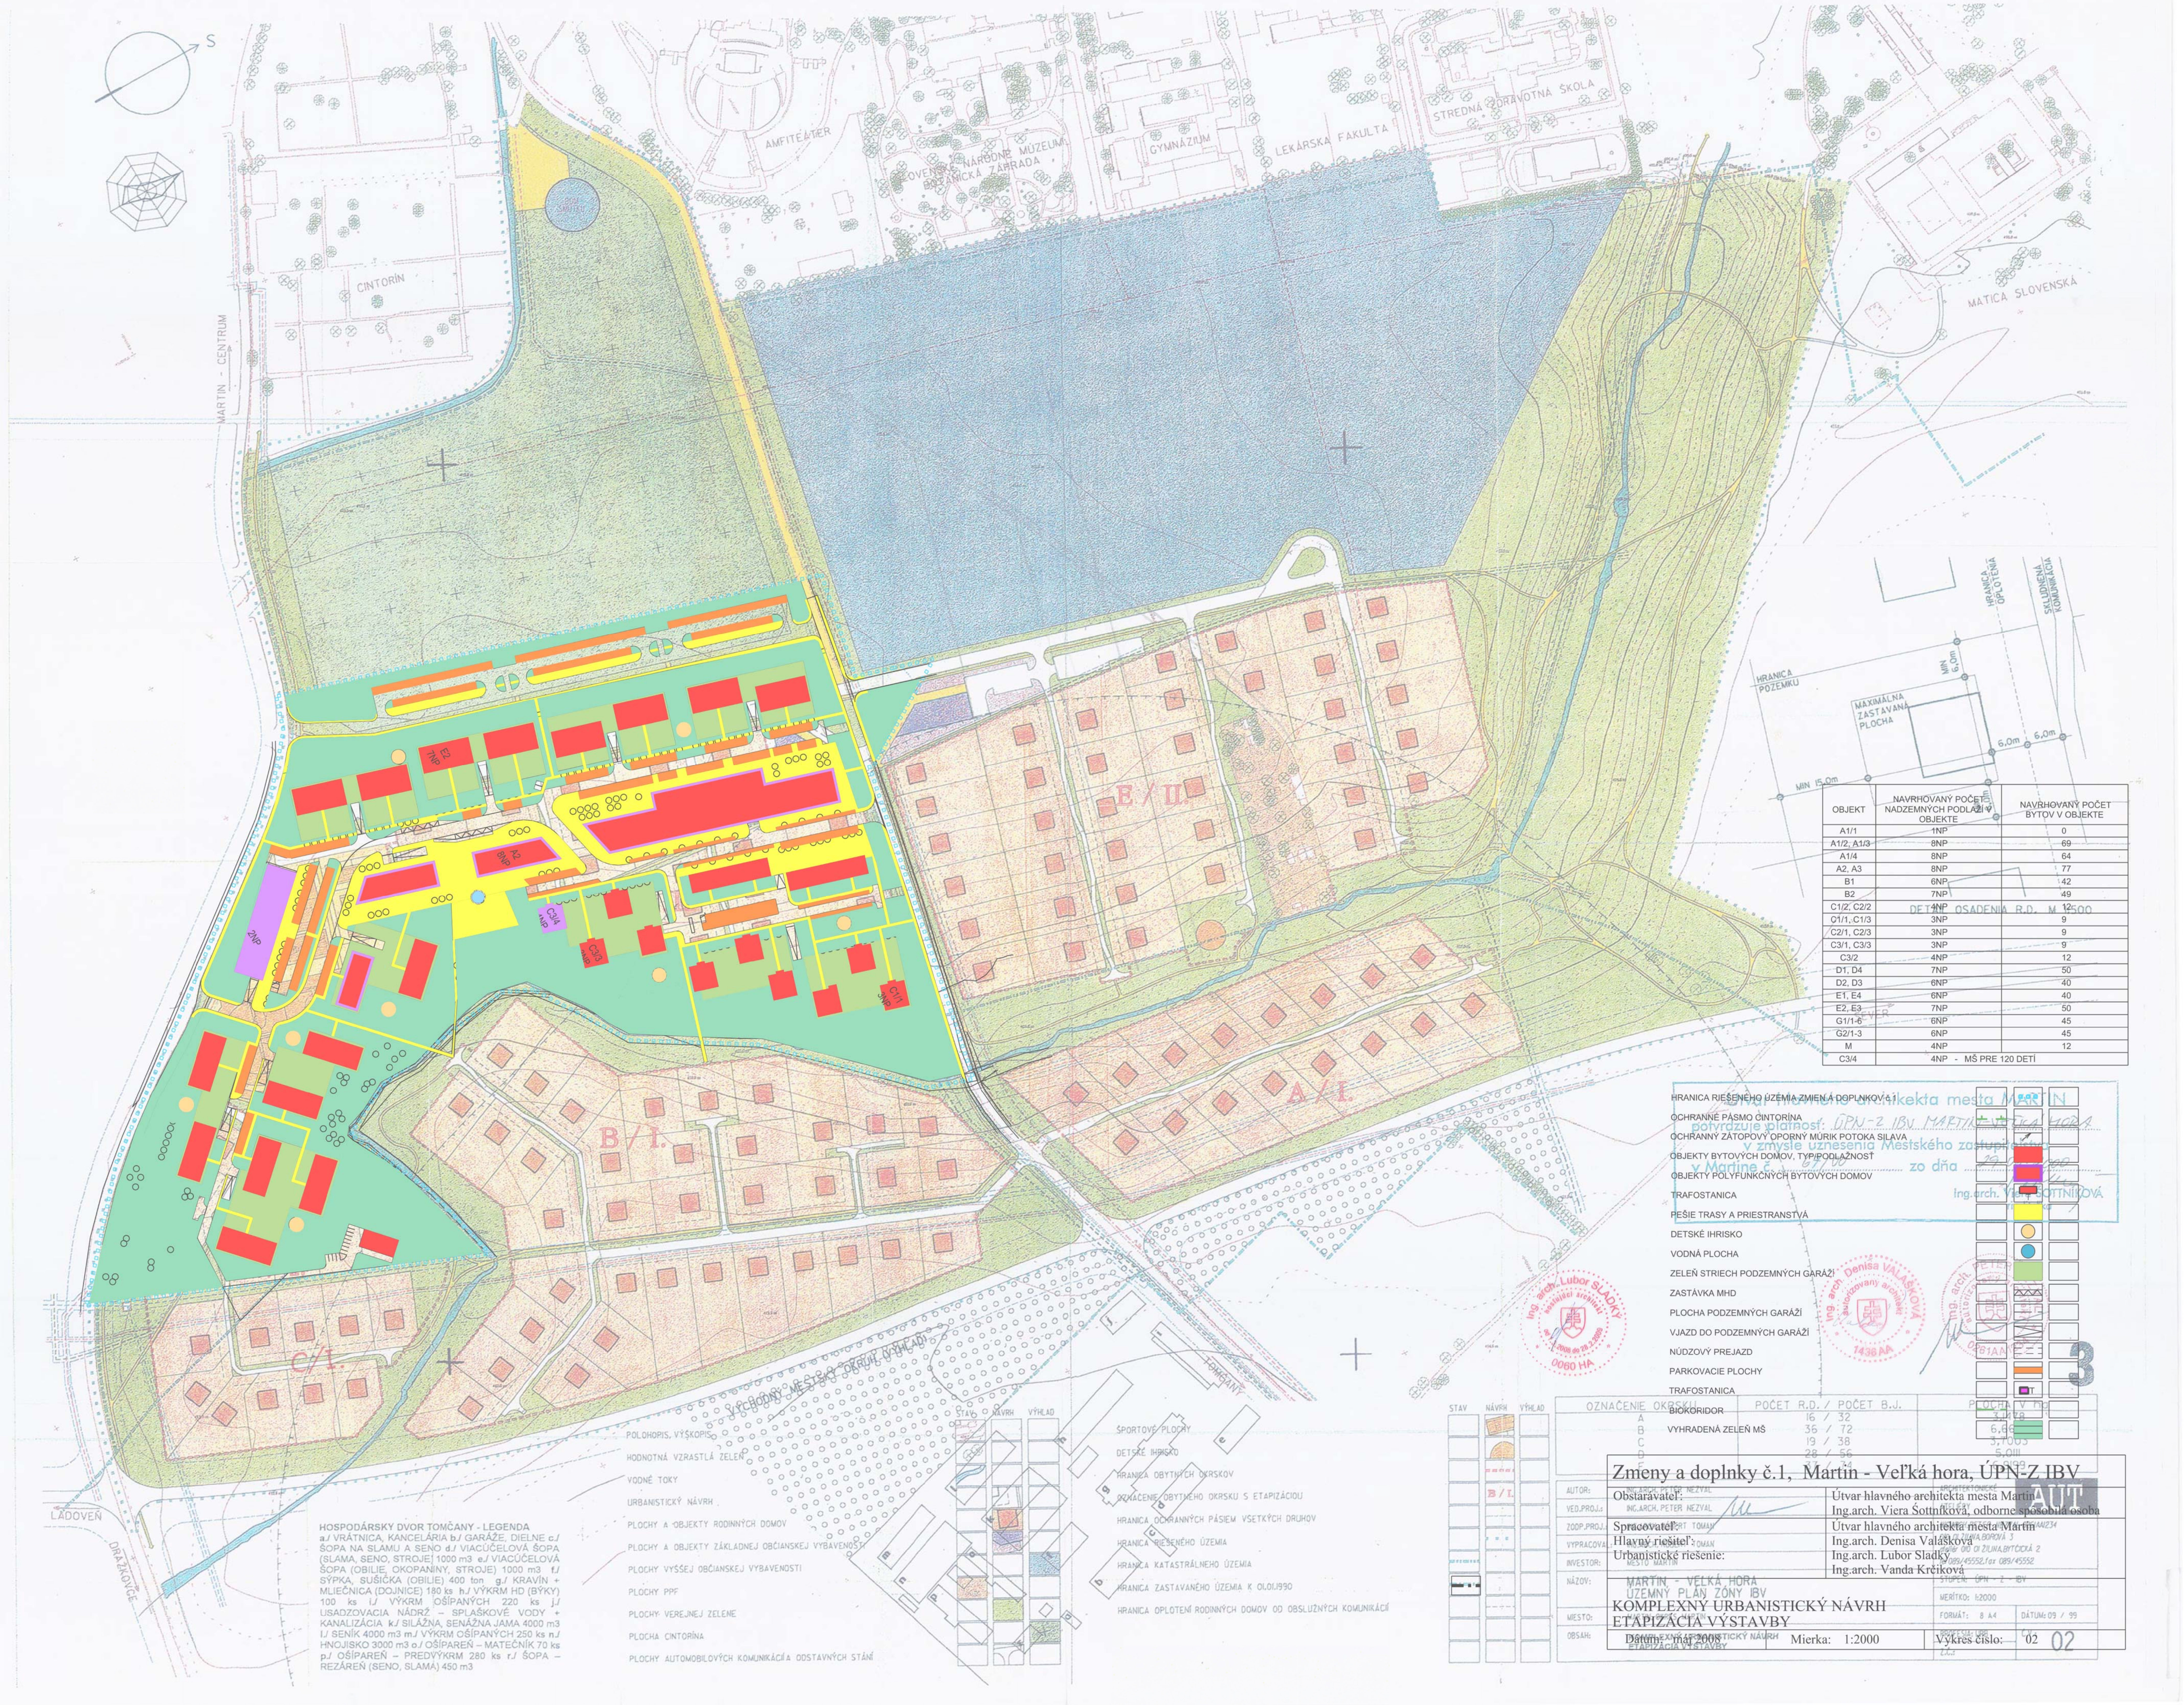

OBJEKT	NAVRHOVANÝ POČET NADZEMNÝCH PODLAŽÍ V OBJEKTE	NAVRHOVANÝ POČET BYTOV V OBJEKTE
A1/1	1NP	0
A1/2, A1/3	8NP	69
A1/4	8NP	64
A2, A3	8NP	77
B1	6NP	42
B2	7NP	49
C1/2, C2/2	4NP	12
C1/1, C1/3	3NP	9
C2/1, C2/3	3NP	9
C3/1, C3/3	3NP	9
C3/2	4NP	12
D1, D4	7NP	50
D2, D3	6NP	40
E1, E4	6NP	40
E2, E3	7NP	50
G1/1-6	6NP	45
G2/1-3	6NP	45
M	4NP	12
C3/4	4NP - MŠ PRE 120 DETÍ	

HRANICA RIEŠENÉHO ÚZEMIA ZMIEN A DOPLNKOV č.1	▪▪▪
OCHRANNÉ PÁSMO CINTORÍNA	┼ ┼
OCHRANNÝ ZÁTOPOVÝ OPORNÝ MÚRIK POTOKA SILAVA	↗
OBJEKTY BYTOVÝCH DOMOV, TYP/PODLAŽNOSŤ	🟥
OBJEKTY POLYFUNKČNÝCH BYTOVÝCH DOMOV	🟥
TRAFOSTANICA	▬
PEŠIE TRASY A PRIESTRANSTVÁ	🟨
DETSKÉ IHRISKO	●
VODNÁ PLOCHA	●
ZELEŇ STRIECH PODZEMNÝCH GARÁŽÍ	🟩
ZASTÁVKA MHD	⋀⋀⋀
PLOCHA PODZEMNÝCH GARÁŽÍ	
VJAZD DO PODZEMNÝCH GARÁŽÍ	
NÚDZOVÝ PREJAZD	
PARKOVACIE PLOCHY	🟧
TRAFOSTANICA	■T
BIOKORIDOR	
VYHRADENÁ ZELEŇ MŠ	🟩

Útvar hlavného architekta mesta MARTIN
potvrdzuje platnosť: ÚPN-Z IBV MARTIN-VEĽKÁ HORA
v zmysle uznesenia Mestského zastupiteľstva
v Martine č. 64/00 zo dňa 29.0.2000
Ing.arch. Viera ŠOTTNÍKOVÁ

Ing. arch. Lubor SLADKÝ 0060 HA

Ing. arch. Denisa VALÁŠKOVÁ 1436 AA

Ing. arch. PETER 0261AA

3

OZNAČENIE OKRSKU	POČET R.D. / POČET B.J.	PLOCHA V ha
A	16 / 32	3,1478
B	36 / 72	6,66
C	19 / 38	3,7003
D	28 / 56	5,0111
E	37 / 74	6,8199

Zmeny a doplnky č.1, Martin - Veľká hora, ÚPN-Z IBV

Obstarávateľ:	Útvar hlavného architekta mesta Martin Ing.arch. Viera Šottníková, odborne spôsobilá osoba
Spracovateľ: Hlavný riešiteľ: Urbanistické riešenie:	Útvar hlavného architekta mesta Martin Ing.arch. Denisa Valášková Ing.arch. Lubor Sladký Ing.arch. Vanda Krčiková

KOMPLEXNÝ URBANISTICKÝ NÁVRH
ETAPIZÁCIA VÝSTAVBY

Dátum: máj 2008	Mierka: 1:2000	Výkres číslo: 02

AUT

AUTOR: ING.ARCH. PETER NEZVAL
VED.PROJ.: ING.ARCH. PETER NEZVAL
ZODP.PROJ.: ING.ARCH. ROBERT TOMAN
VYPRACOVAL: ING.ARCH. ROBERT TOMAN
INVESTOR: MESTO MARTIN
NÁZOV: MARTIN - VEĽKÁ HORA ÚZEMNÝ PLÁN ZÓNY IBV
MIESTO: MARTIN, OKRES MARTIN
OBSAH: KOMPLEXNÝ URBANISTICKÝ NÁVRH ETAPIZÁCIA VÝSTAVBY
ARCHITEKTONICKÉ ATELIÉRY
ING.ARCH. PETER NEZVAL ...AAN234
010 01 ŽILINA, BOROVÁ 3
ateliér 010 01 ŽILINA, BYTČICKÁ 2
tel 089/45552, fax 089/45552
STUPEŇ: ÚPN - Z - IBV
MERÍTKO: 1:2000
FORMÁT: 8 A4
DÁTUM: 09 / 99
PROFESIA: URB
Č.V.: 02
Z.Č.:

STAV NÁVRH VÝHĽAD

B / I.

POLOHOPIS, VÝŠKOPIS
HODNOTNÁ VZRASTLÁ ZELEŇ
VODNÉ TOKY
URBANISTICKÝ NÁVRH
PLOCHY A OBJEKTY RODINNÝCH DOMOV
PLOCHY A OBJEKTY ZÁKLADNEJ OBČIANSKEJ VYBAVENOSTI
PLOCHY VYŠŠEJ OBČIANSKEJ VYBAVENOSTI
PLOCHY PPF
PLOCHY VEREJNEJ ZELENE
PLOCHA CINTORÍNA
PLOCHY AUTOMOBILOVÝCH KOMUNIKÁCIÍ A ODSTAVNÝCH STÁNÍ
ŠPORTOVÉ PLOCHY
DETSKÉ IHRISKO
HRANICA OBYTNÝCH OKRSKOV
OZNAČENIE OBYTNÉHO OKRSKU S ETAPIZÁCIOU
HRANICA OCHRANNÝCH PÁSIEM VŠETKÝCH DRUHOV
HRANICA RIEŠENÉHO ÚZEMIA
HRANICA KATASTRÁLNEHO ÚZEMIA
HRANICA ZASTAVANÉHO ÚZEMIA K 01.01.1990
HRANICA OPLOTENÍ RODINNÝCH DOMOV OD OBSLUŽNÝCH KOMUNIKÁCIÍ

HOSPODÁRSKY DVOR TOMČANY - LEGENDA

a./ VRÁTNICA, KANCELÁRIA b./ GARÁŽE, DIELNE c./ ŠOPA NA SLAMU A SENO d./ VIACÚČELOVÁ ŠOPA (SLAMA, SENO, STROJE) 1000 m3 e./ VIACÚČELOVÁ ŠOPA (OBILIE, OKOPANINY, STROJE) 1000 m3 f./ SÝPKA, SUŠIČKA (OBILIE) 400 ton g./ KRAVÍN + MLIEČNICA (DOJNICE) 180 ks h./ VÝKRM HD (BÝKY) 100 ks i./ VÝKRM OŠÍPANÝCH 220 ks j./ USADZOVACIA NÁDRŽ – SPLAŠKOVÉ VODY + KANALIZÁCIA k./ SILÁŽNA, SENÁŽNA JAMA 4000 m3 l./ SENÍK 4000 m3 m./ VÝKRM OŠÍPANÝCH 250 ks n./ HNOJISKO 3000 m3 o./ OŠÍPAREŇ – MATEČNÍK 70 ks p./ OŠÍPAREŇ – PREDVÝKRM 280 ks r./ ŠOPA – REZÁREŇ (SENO, SLAMA) 450 m3