
SITUÁCIA ŠIRŠÍCH VZŤAHOV

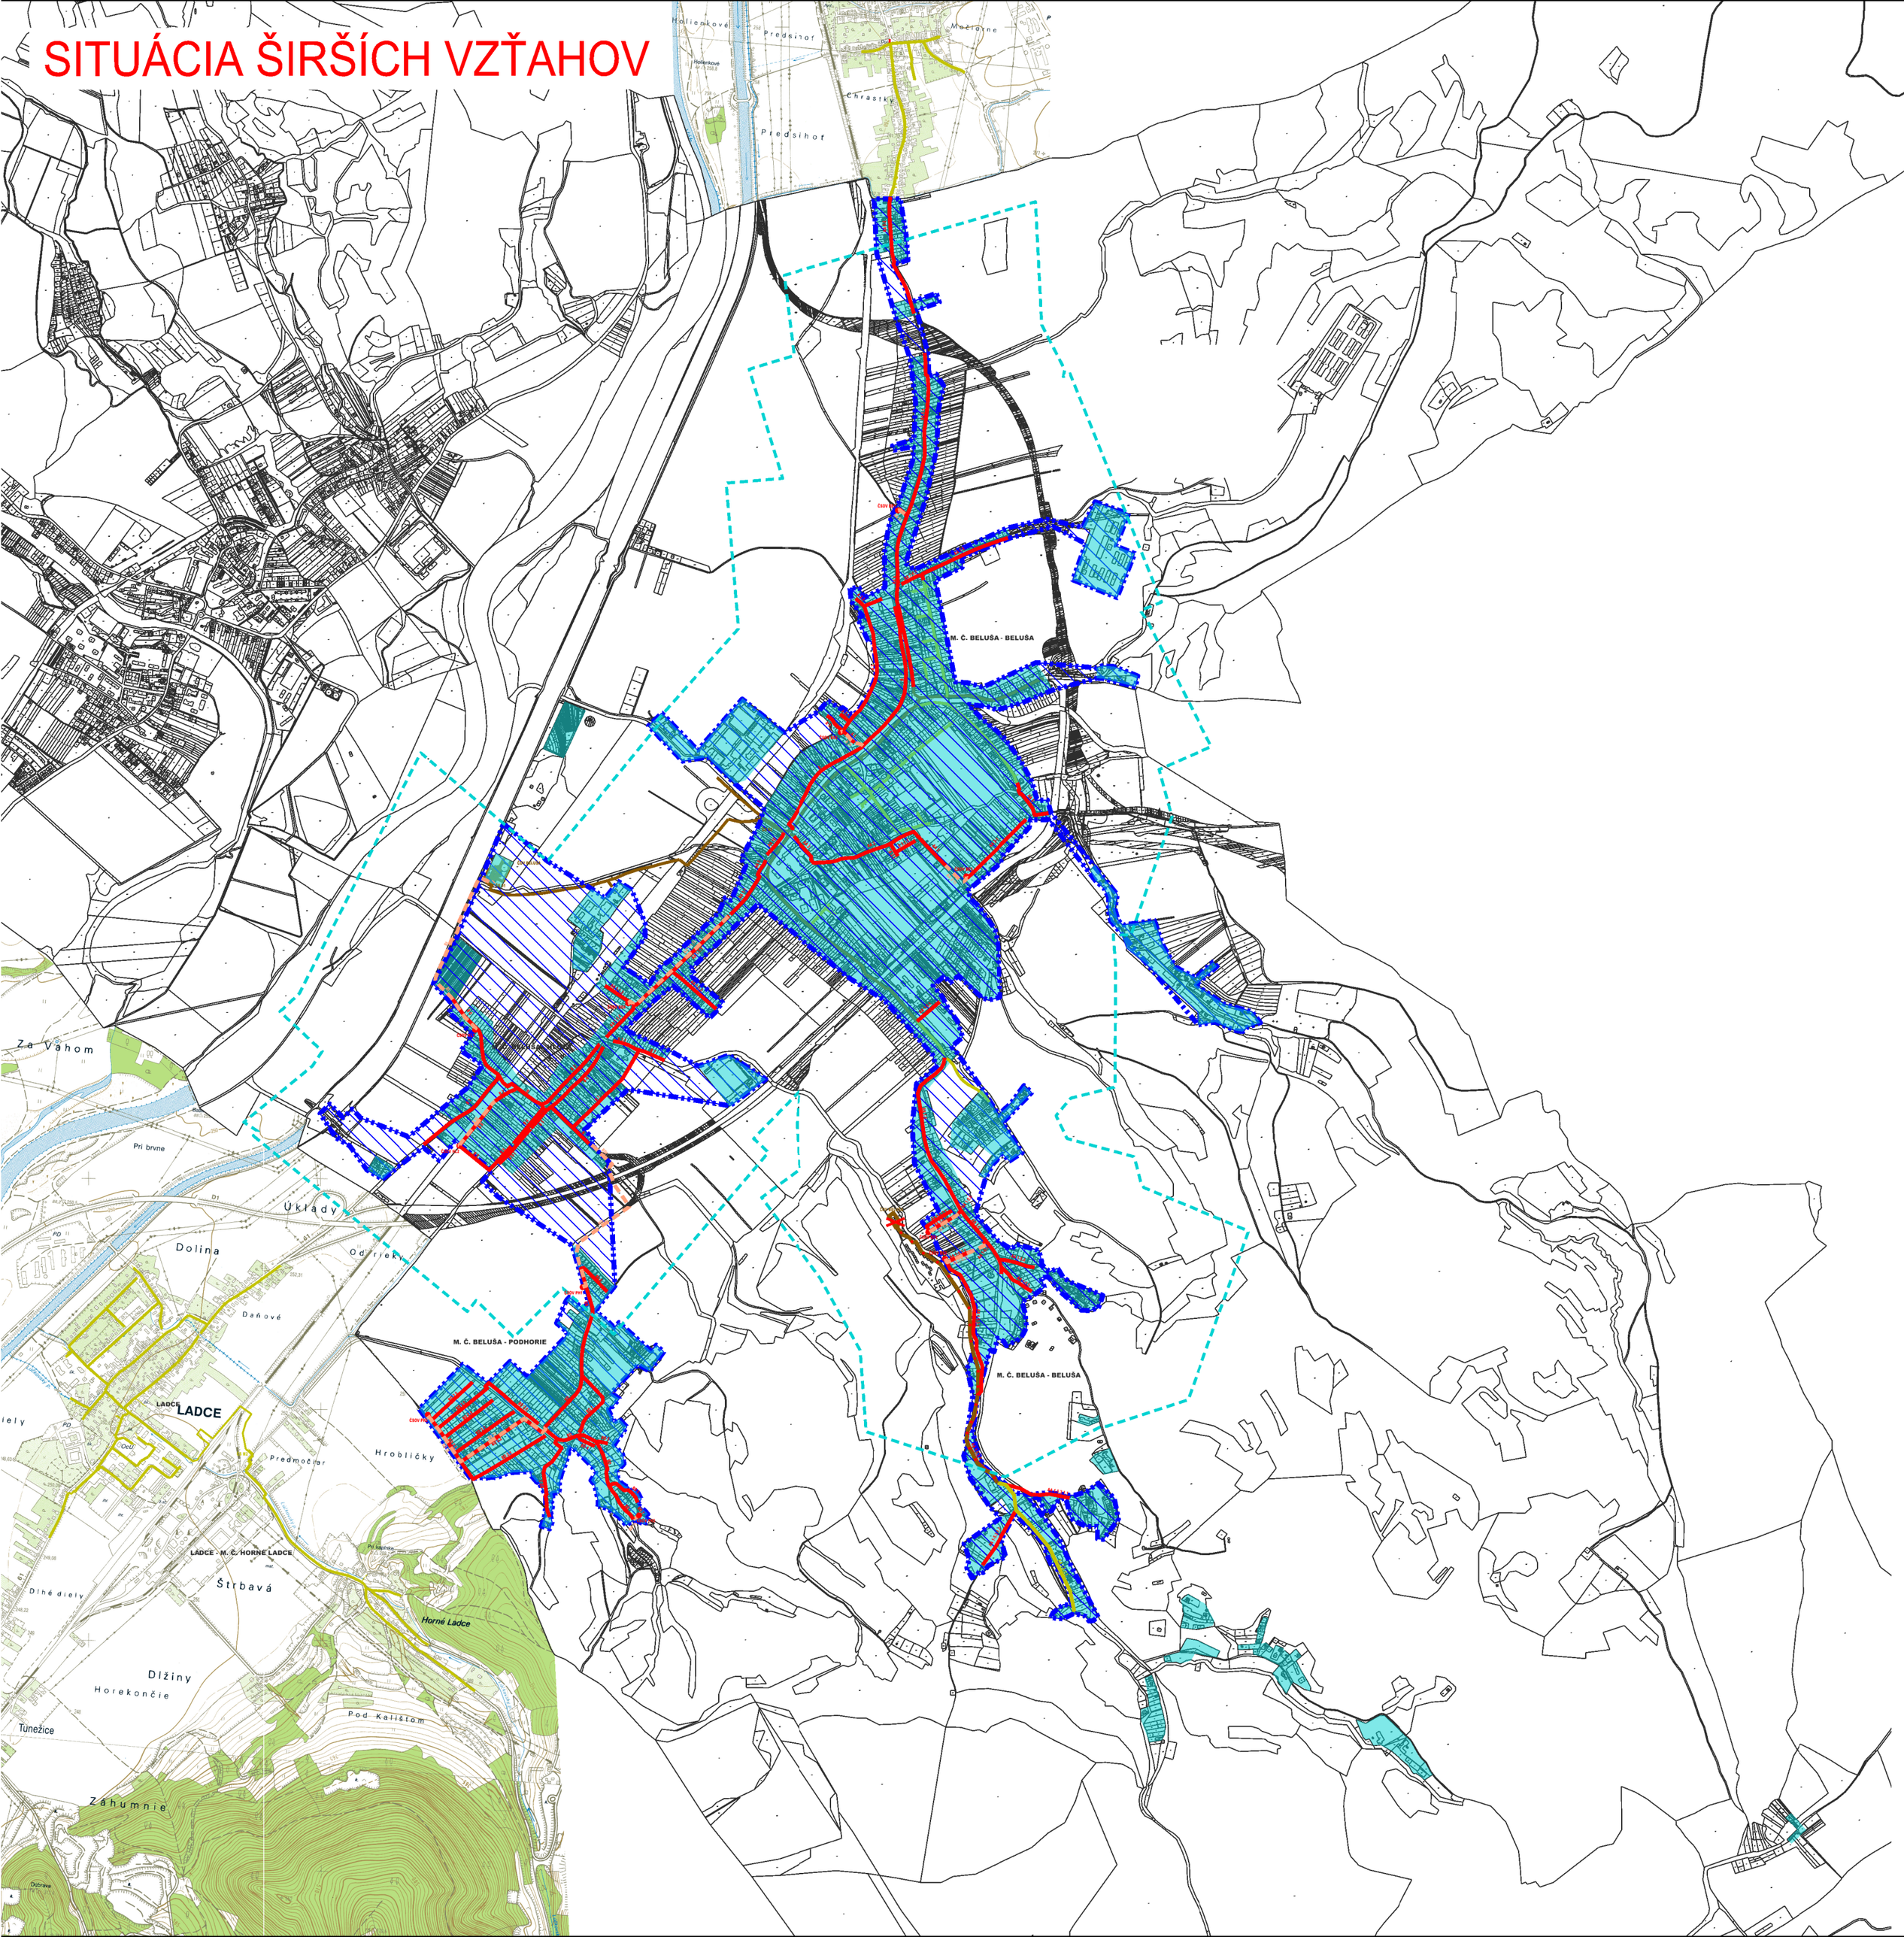

LEGENDA - navrhovaný stav

- SPLAŠKOVÁ KANALIZÁCIA - GRAVITÁCIA
- SPLAŠKOVÁ KANALIZÁCIA - VÝTLAK ODPADOVÝCH VÔD
- ČSOV — ČERPACIA STANICA ODPADOVÝCH VÔD

LEGENDA - jestvujúci stav

- JEDNOTNÁ KANALIZÁCIA
- SPLAŠKOVÁ KANALIZÁCIA
- HRANICA KATASTRÁLNEHO ÚZEMIA
- ZÁSTAVBA OBCE BELUŠA
- VZDIALENOSŤ 500 m OD SÚSTREDENEJ ZÁSTAVBY
- HRANICE AGLOMERÁCIE BELUŠA

Revízia	Popis revízie	Dátum revízie
–	-	-

AQUA PROCON s.r.o.
Projektová a inženýrská společnost
Palackého tř. 12, 612 00 Brno
tel.: +420 541 426 011
E-mail: info@aquaprocon.cz
www.aquaprocon.cz

Vedúci projektu	Ing. Vladimír Oppelt
Vedúci dielčieho projektu	Ing. Vladimír Oppelt
Zodpovedný projektant	Ing. Vladimír Oppelt
Vypracoval	Ing. Vladimír Oppelt
Kontroloval	Ing. Josef Šebek, MBA

Investor	Považská vodárenská spoločnosť, a. s.
Objednávateľ	Považská vodárenská spoločnosť, a. s.

Formát	Mierka	Stupeň	Dátum	Zakázkové číslo
12xA4	1:20000	zámer EIA	12/2019	

Projekt

BELUŠA KANALIZÁCIA A ČOV, II. ETAPA

ZÁMER NAVRHOVANEJ ČINNOSTI VYPRACOVANÝ PODĽA ZÁKONA 24/2006 Z. Z. O POSUDZOVANÍ VPLYVOV NA ŽIVOTNÉ PROSTREDIE A O ZMENE NIEKTORÝCH ZÁKONOV

Súprava

Príloha	Číslo prílohy	Revízia
SITUÁCIA ŠIRŠÍCH VZŤAHOV		0