
BELUŠA KANALIZÁCIA A ČOV, II. ETAPA

SITUÁCIA KANALIZÁCIE - 3. ČASŤ

M 1:5000

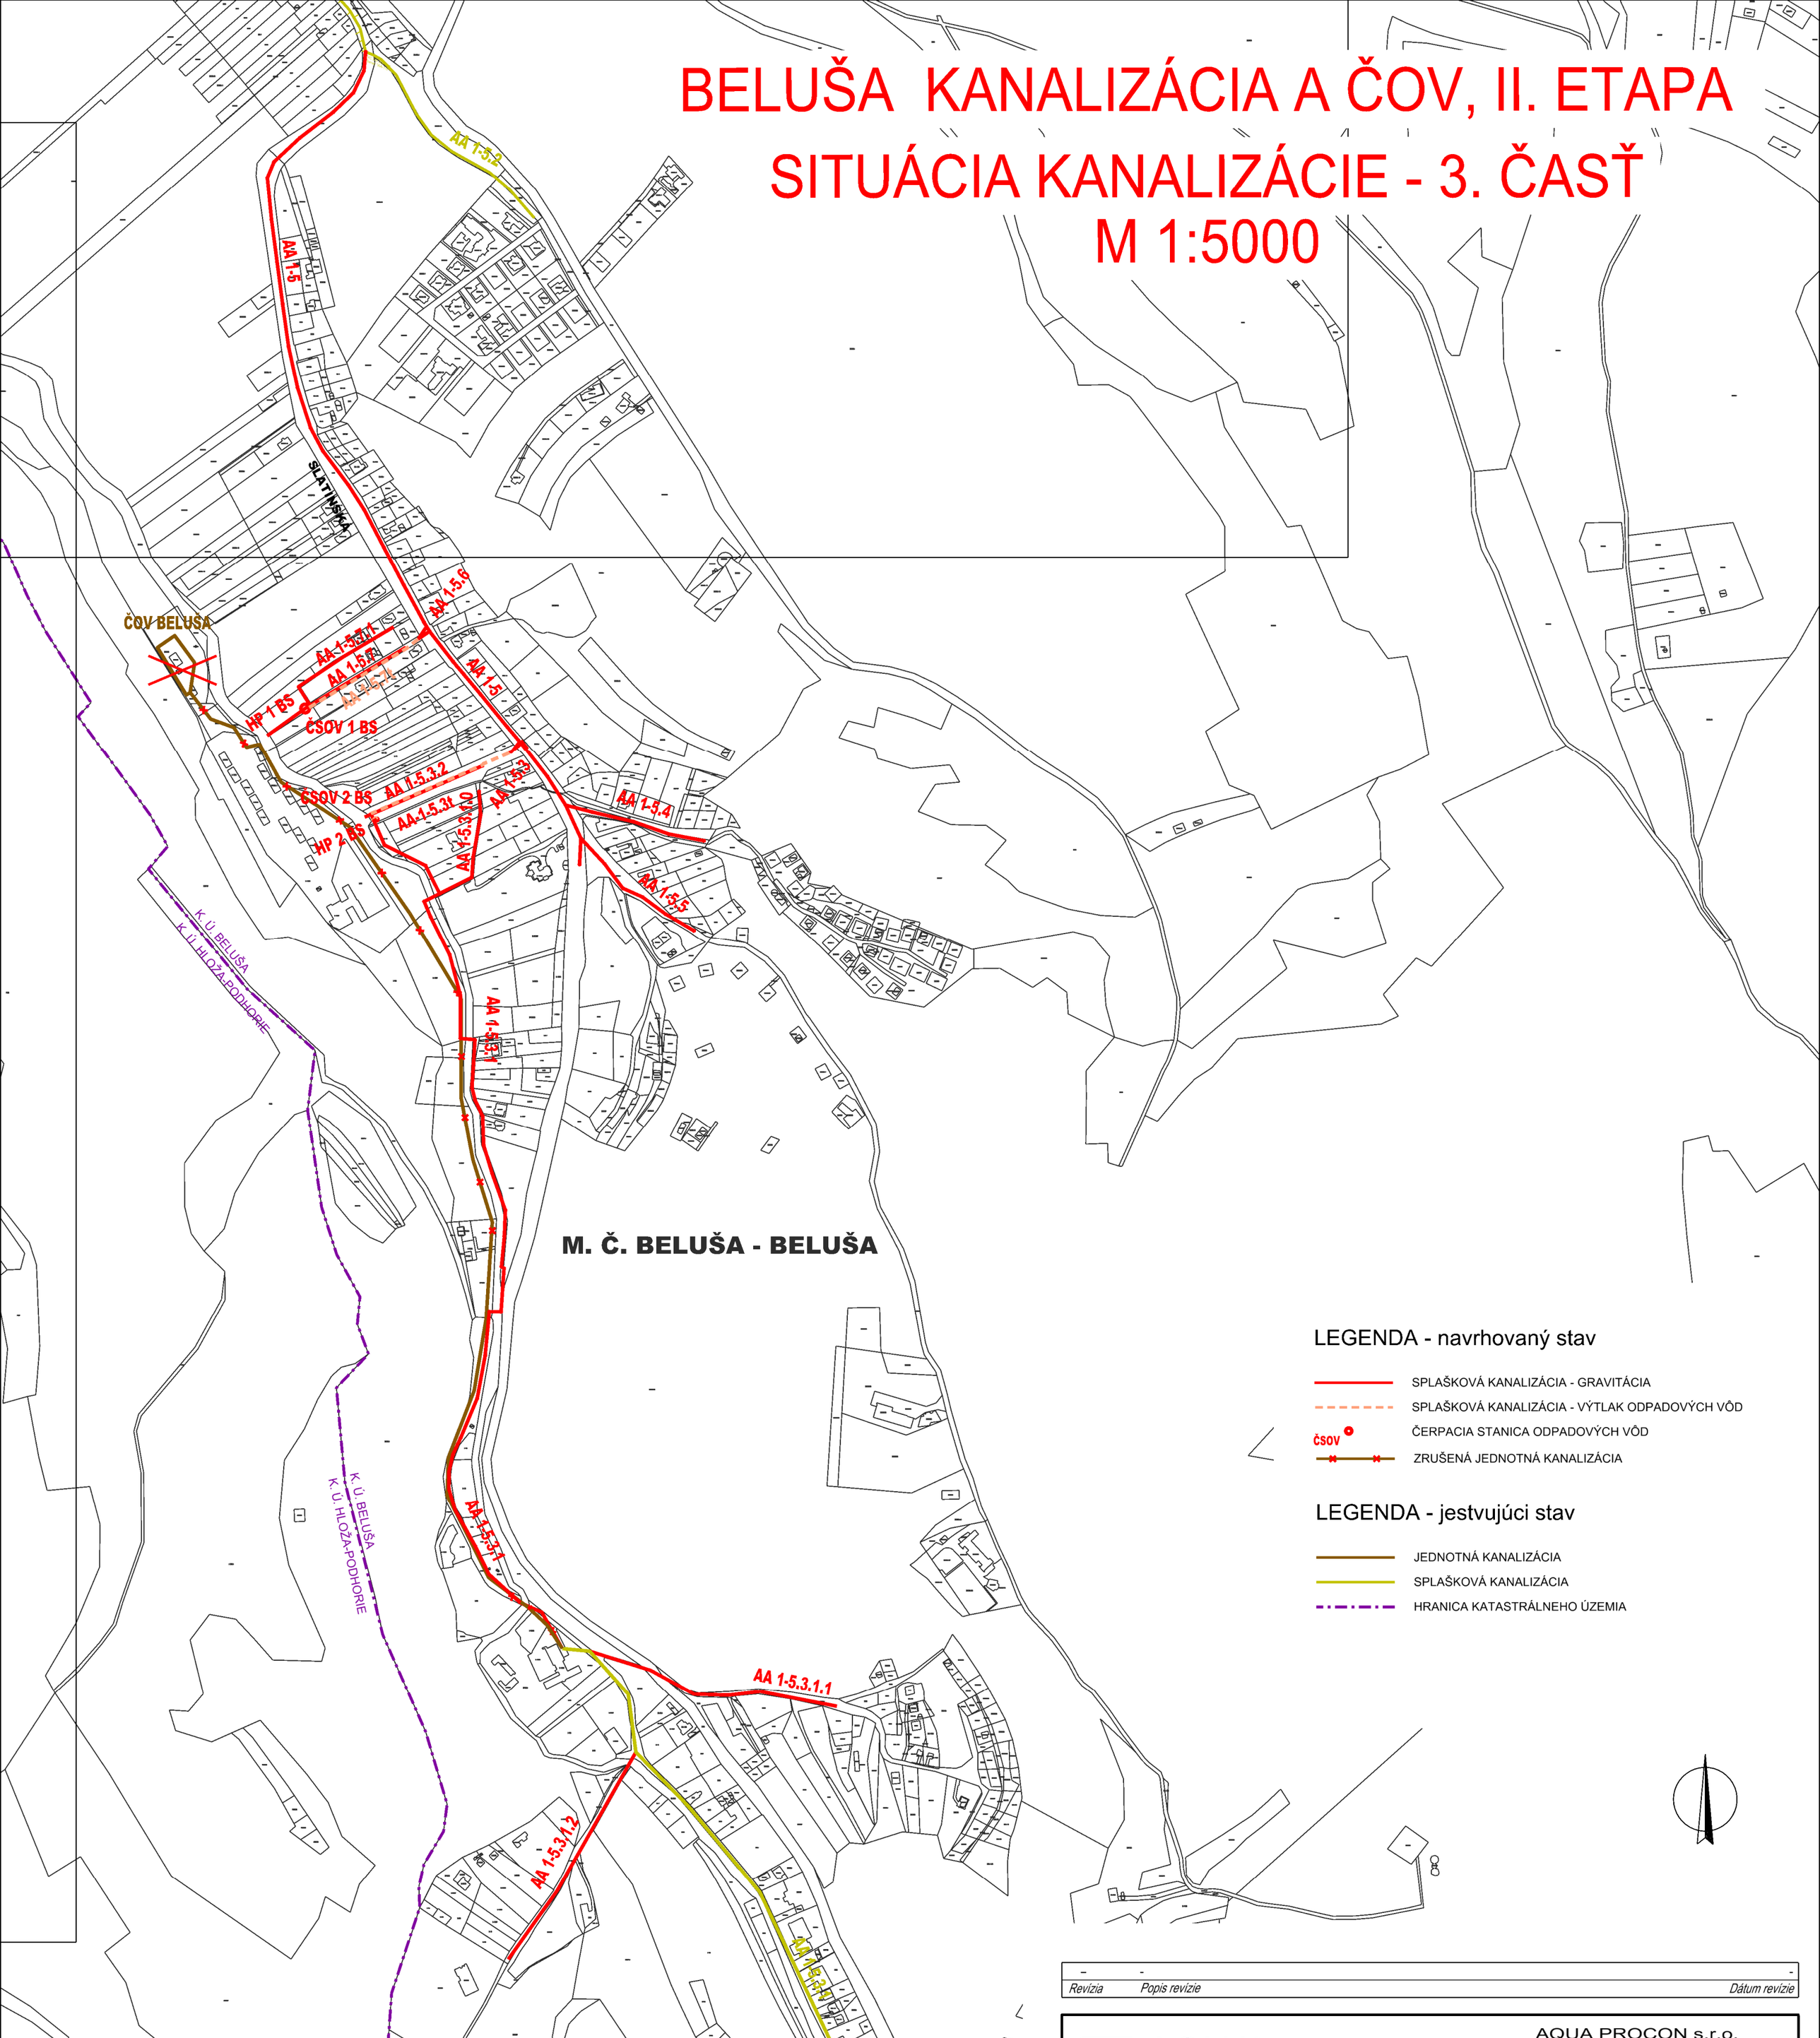

LEGENDA - navrhovaný stav

- SPLAŠKOVÁ KANALIZÁCIA - GRAVITÁCIA
- SPLAŠKOVÁ KANALIZÁCIA - VÝTLAK ODPADOVÝCH VÔD
- ČSOV — ČERPACIA STANICA ODPADOVÝCH VÔD
- ZRUŠENÁ JEDNOTNÁ KANALIZÁCIA

LEGENDA - jestvujúci stav

- JEDNOTNÁ KANALIZÁCIA
- SPLAŠKOVÁ KANALIZÁCIA
- HRANICA KATASTRÁLNEHO ÚZEMIA

Revízia	Popis revízie	Dátum revízie
-	-	-

AQUA PROCON s.r.o.
Projektová a inženýrska spoločnost
Palackého tř. 12, 612 00 Brno
tel.: +420 541 426 011
E-mail: info@aquaprocon.cz
www.aquaprocon.cz

Vedúci projektu	Ing. Vladimír Oppelt
Vedúci dielčieho projektu	Ing. Vladimír Oppelt
Zodpovedný projektant	Ing. Vladimír Oppelt
Vypracoval	Ing. Vladimír Oppelt
Kontroloval	Ing. Josef Šebek, MBA

Investor	Považská vodárenská spoločnosť, a. s.
Objednávateľ	Považská vodárenská spoločnosť, a. s.

Formát	Mierka	Stupeň	Dátum	Zakázkové číslo
12xA4	1:5000	EIA	12/2019	

Projekt

BELUŠA KANALIZÁCIA A ČOV, II. ETAPA

ZÁMER NAVRHOVANEJ ČINNOSTI VYPRACOVANÝ PODĽA ZÁKONA Č. 24/2006 Z.Z. O POSUDZOVANÍ VPLYVOV NA ŽIVOTNÉ PROSTREDIE A O ZMENE A DOPLNENÍ NIEKTORÝCH ZÁKONOV

Súprava

Príloha	Číslo prílohy	Revízia
BELUŠA - SITUÁCIA KANALIZÁCIE (ALTERNATÍVA 1) - 3. ČASŤ		0