BELUŠA KANALIZÁCIA A ČOV, II. ETAPA

SITUÁCIA KANALIZÁCIE - 2. ČASŤ

M 1:5000

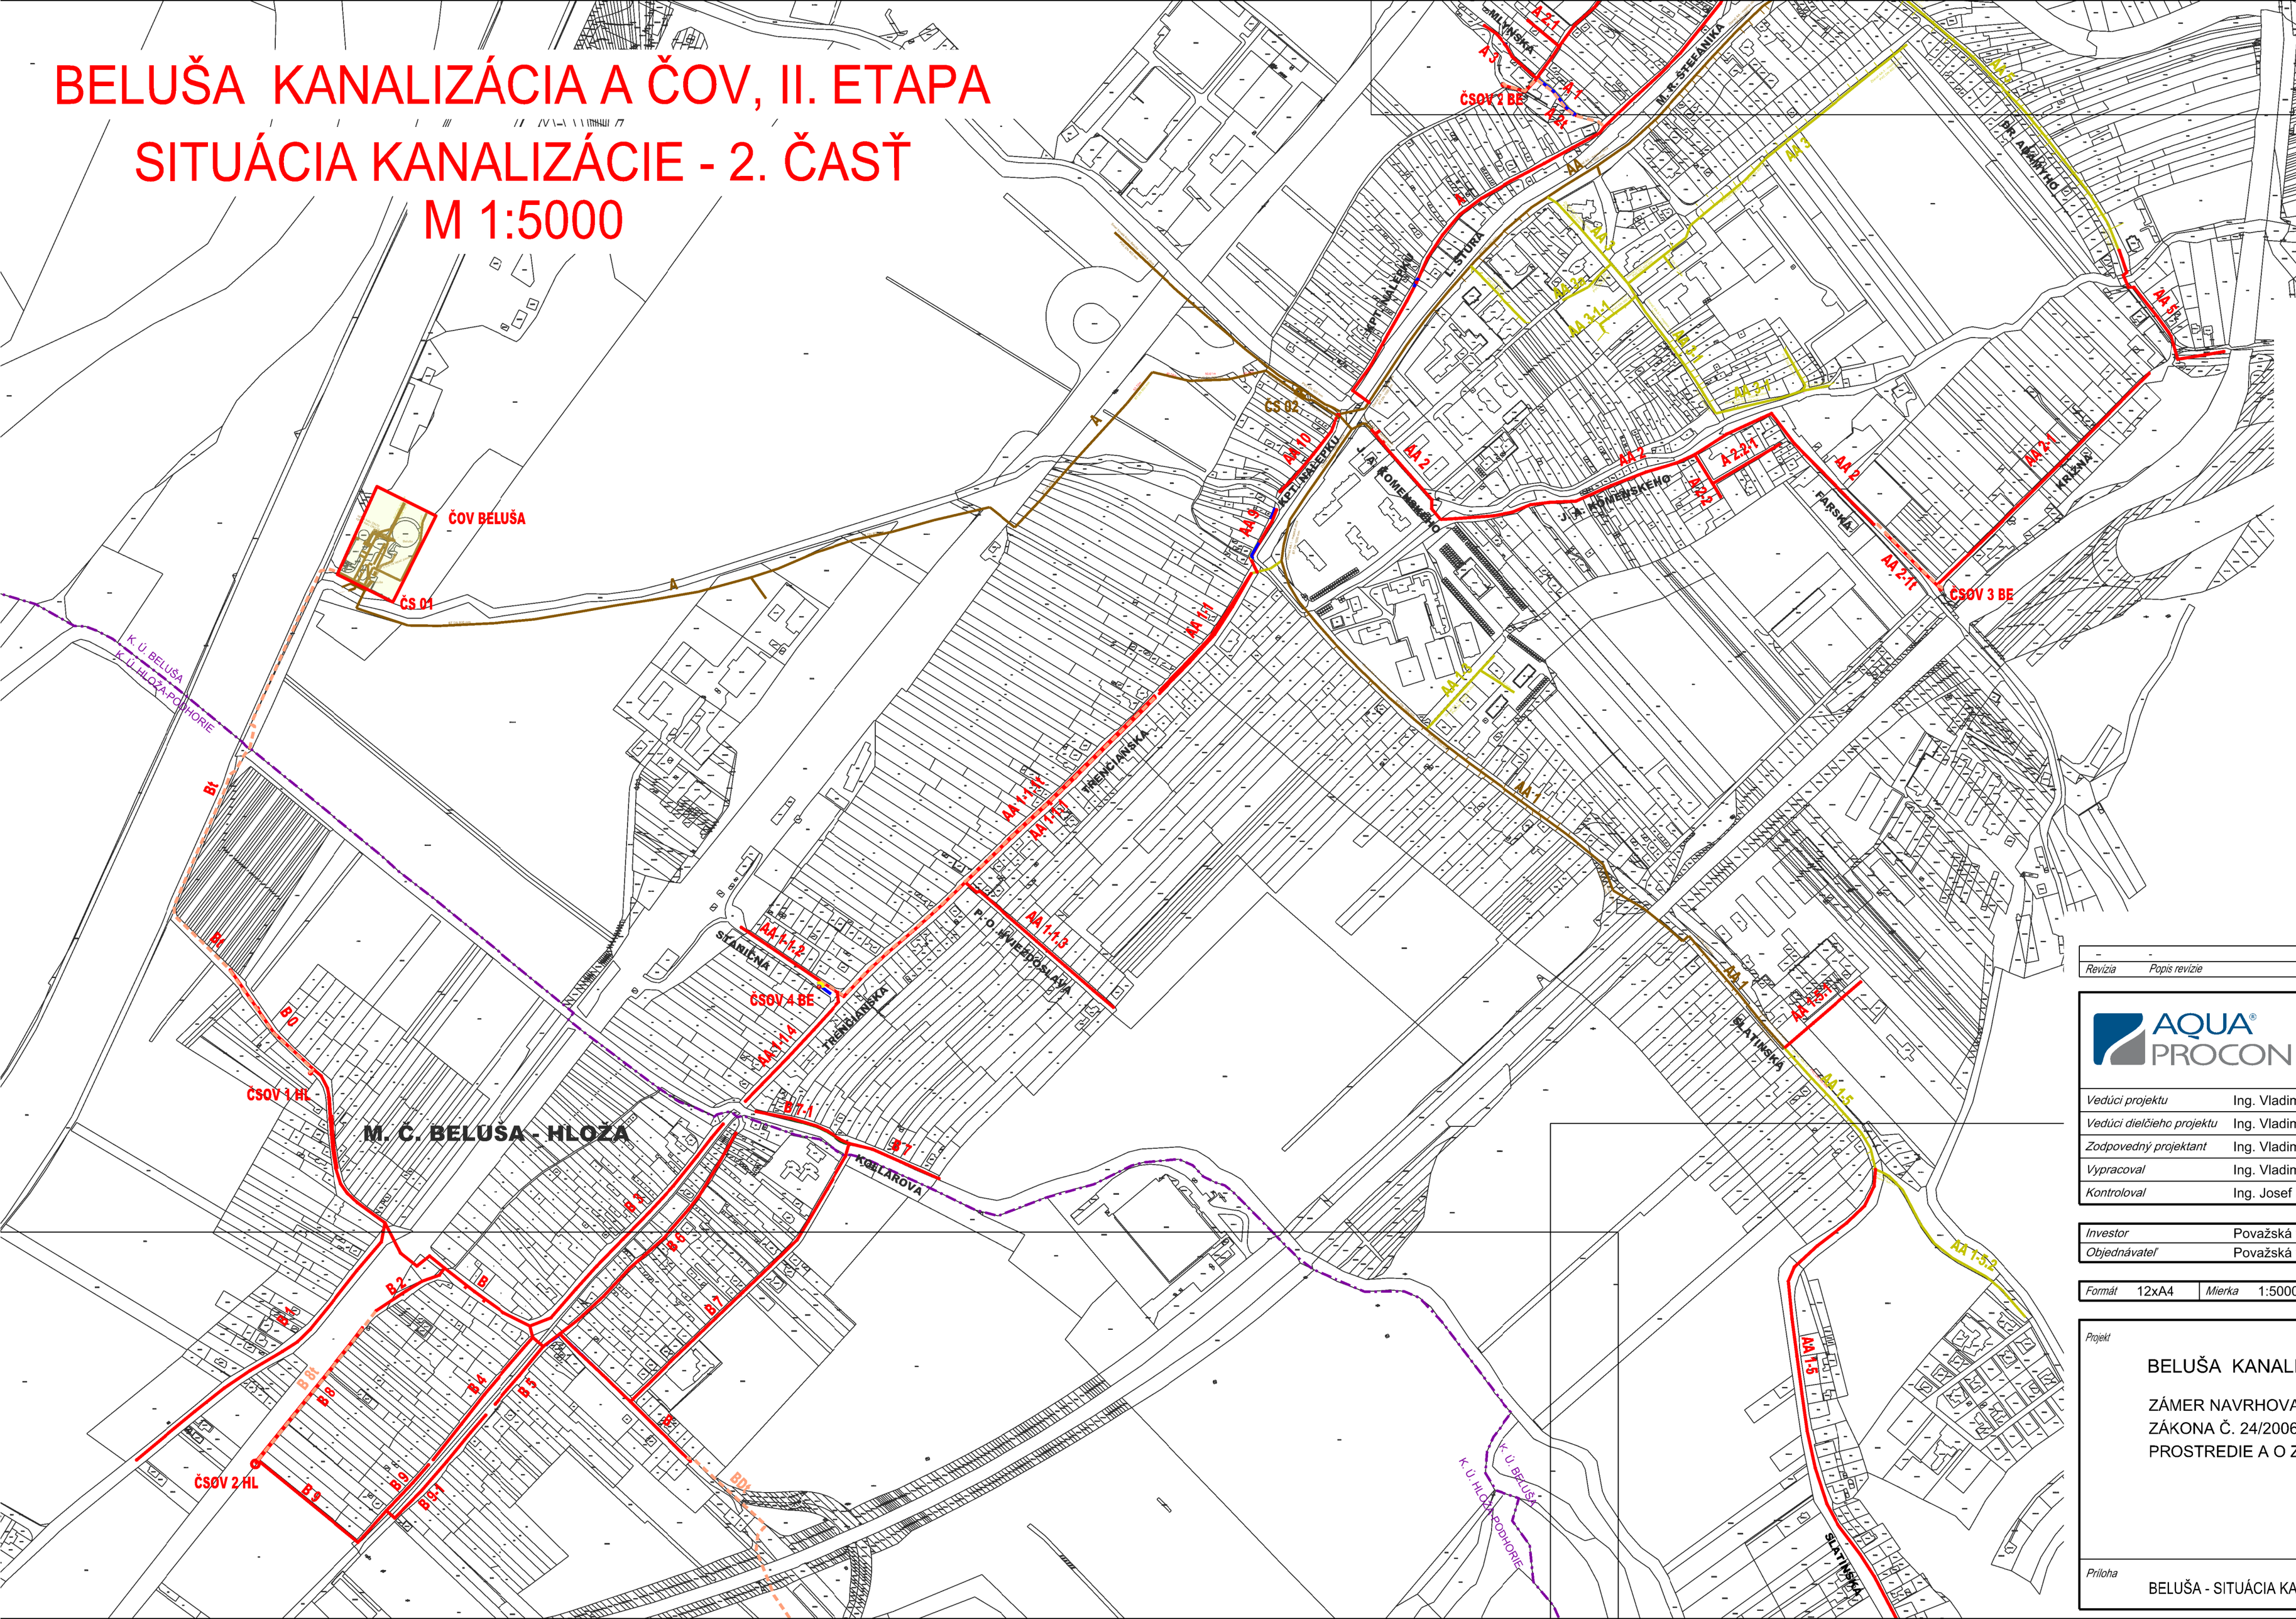

LEGENDA - navrhovaný stav

- SPLAŠKOVÁ KANALIZÁCIA - GRAVITÁCIA
- SPLAŠKOVÁ KANALIZÁCIA - VÝTLAK ODPADOVÝCH VÔD
- ČSOV — ČERPACIA STANICA ODPADOVÝCH VÔD

LEGENDA - jestvujúci stav

- JEDNOTNÁ KANALIZÁCIA
- SPLAŠKOVÁ KANALIZÁCIA
- HRANICA KATASTRÁLNEHO ÚZEMIA

Revízia	Popis revízie	Dátum revízie
-	-	-

AQUA PROCON s.r.o.
Projektová a inžinýrská společnost
Palackého tř. 12, 612 00 Brno
tel.: +420 541 426 011
E-mail: info@aquaprocon.cz
www.aquaprocon.cz

Vedúci projektu	Ing. Vladimír Oppelt
Vedúci dielčieho projektu	Ing. Vladimír Oppelt
Zodpovedný projektant	Ing. Vladimír Oppelt
Vypracoval	Ing. Vladimír Oppelt
Kontroloval	Ing. Josef Šebek, MBA

Investor	Považská vodárenská spoločnosť, a. s.
Objednávateľ	Považská vodárenská spoločnosť, a. s.

Formát	12xA4	Mierka	1:5000	Stupeň	EIA	Dátum	12/2019	Zakázkové číslo

Projekt

BELUŠA KANALIZÁCIA A ČOV, II. ETAPA

ZÁMER NAVRHOVANEJ ČINNOSTI VYPRACOVANÝ PODĽA ZÁKONA Č. 24/2006 Z.Z. O POSUDZOVANÍ VPLYVOV NA ŽIVOTNÉ PROSTREDIE A O ZMENE A DOPLNENÍ NIEKTORÝCH ZÁKONOV

Súprava

Príloha	Číslo prílohy	Revízia
BELUŠA - SITUÁCIA KANALIZÁCIE (ALTERNATÍVA 2) - 2. ČASŤ		0