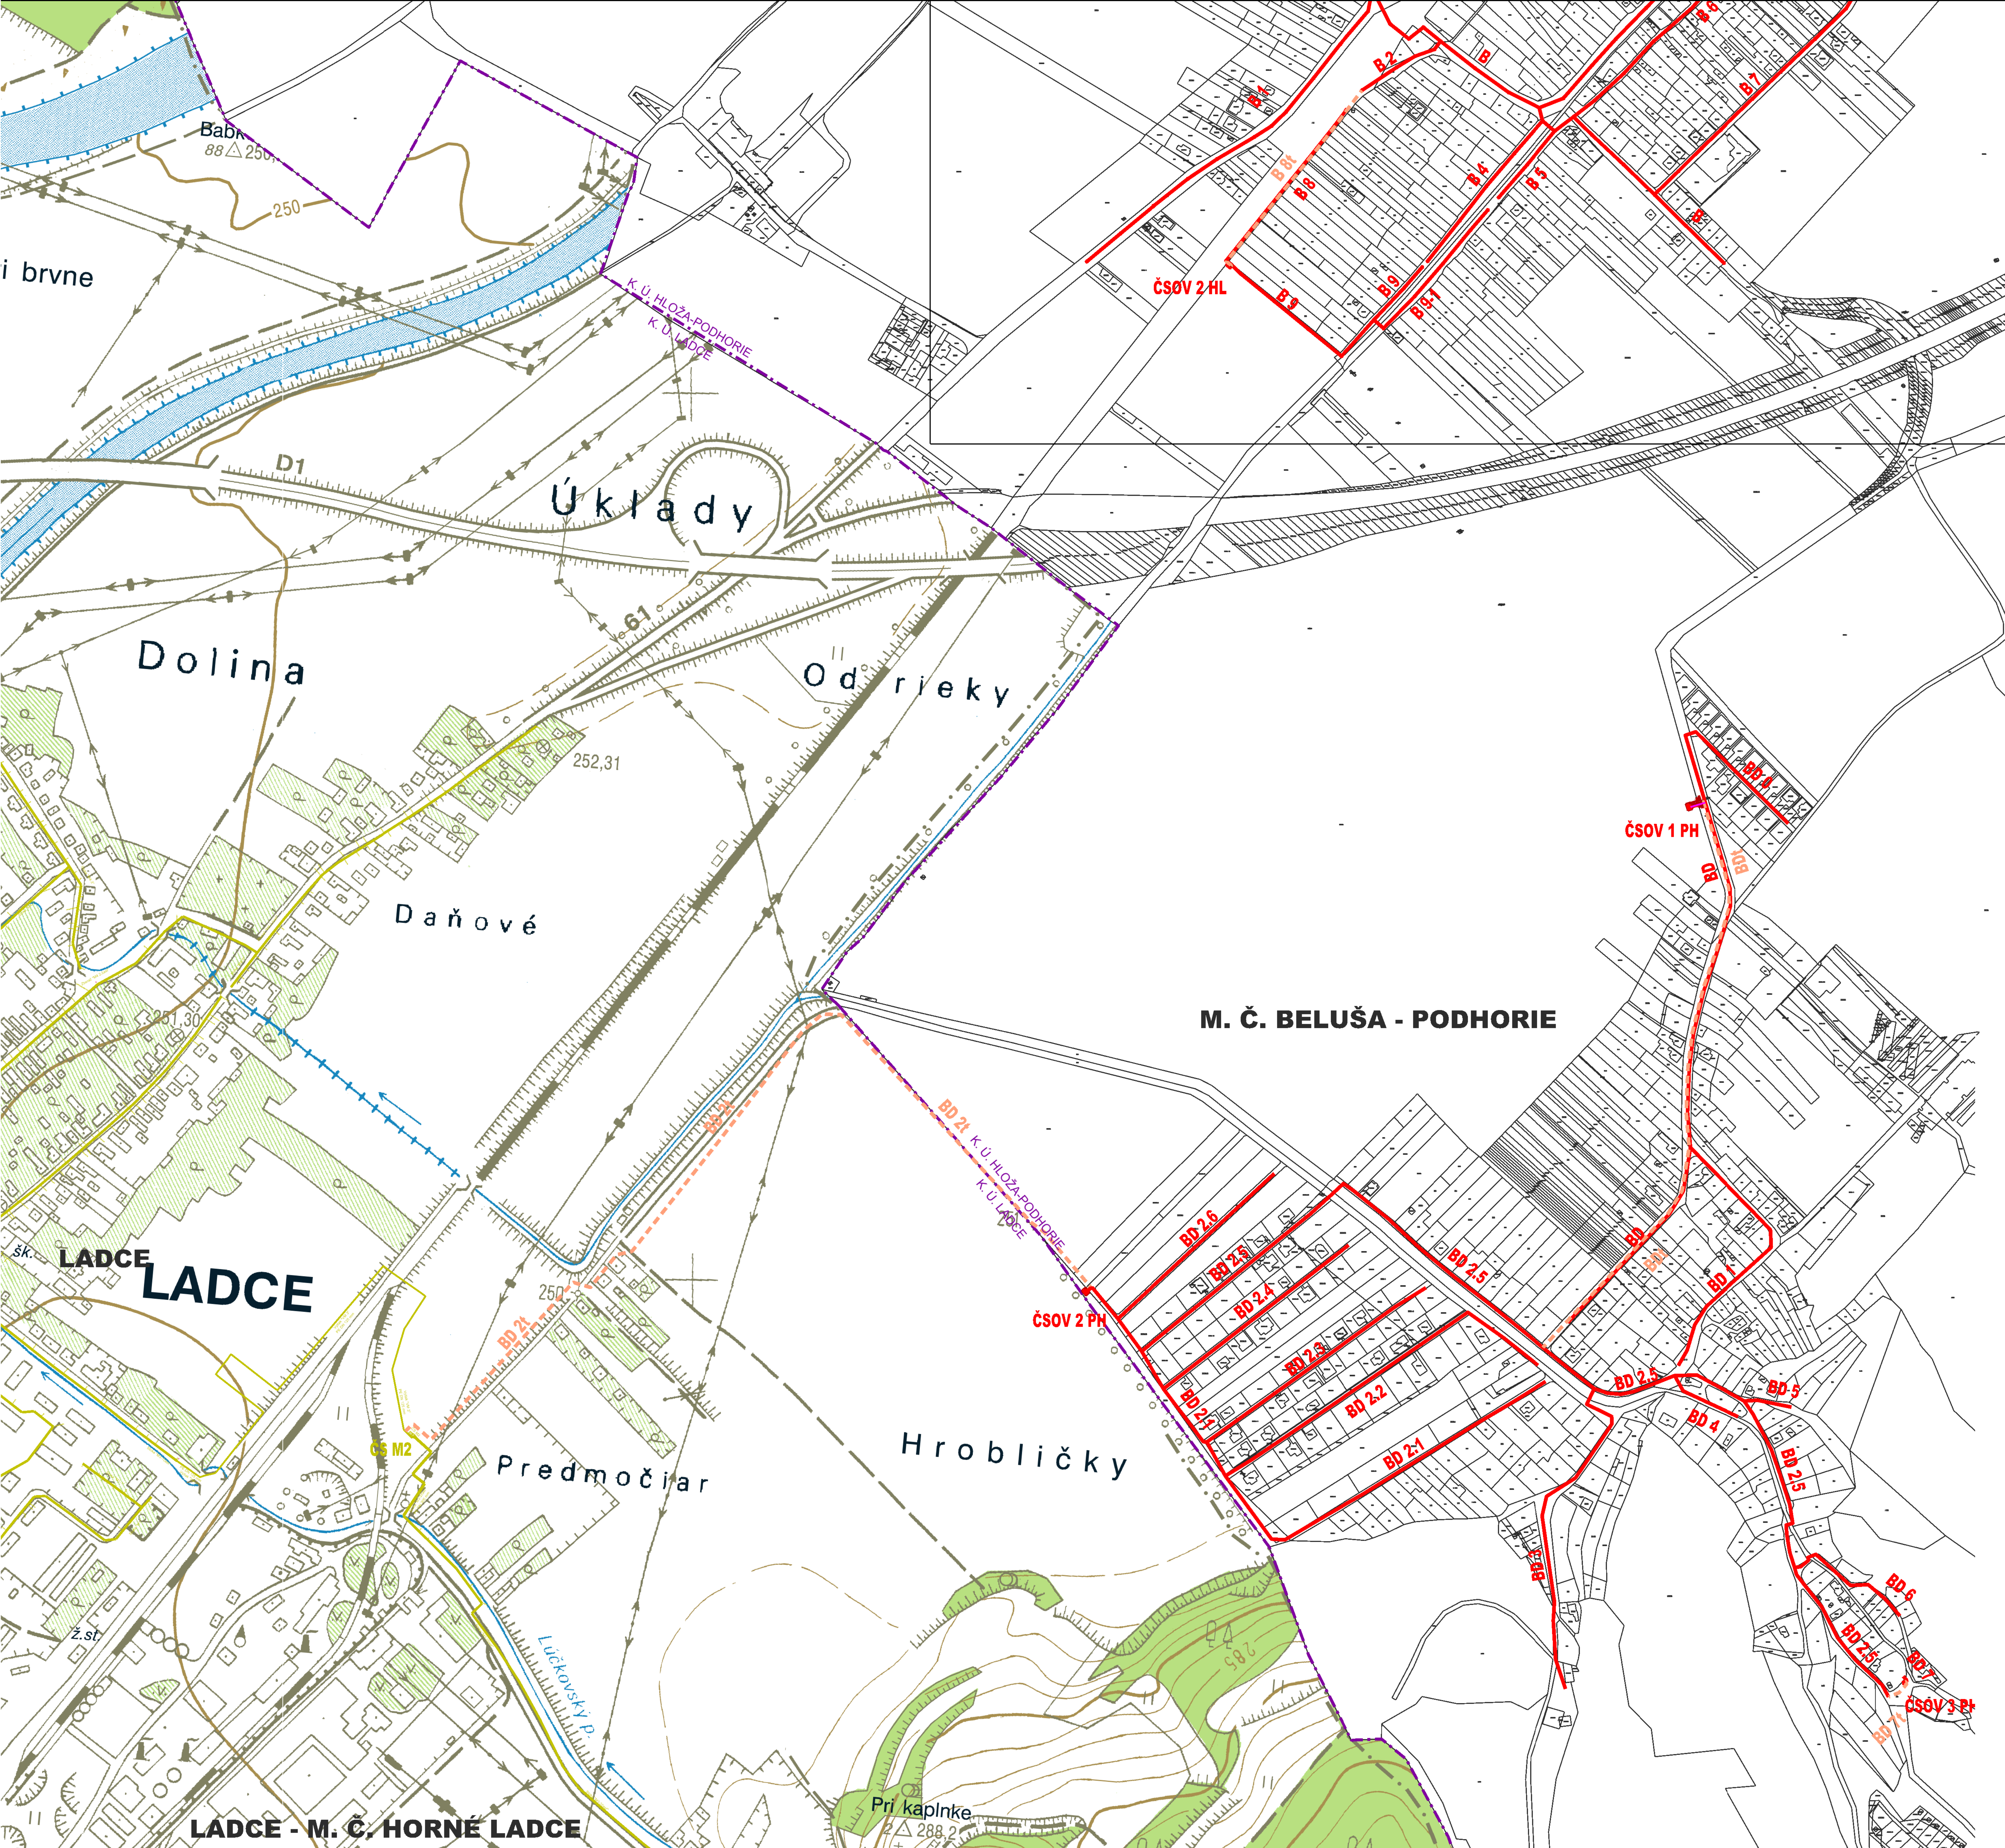


LEGENDA - navrhovaný stav

- SPLAŠKOVÁ KANALIZÁCIA - GRAVITÁCIA
- SPLAŠKOVÁ KANALIZÁCIA - VÝTLAK ODPADOVÝCH VÔD
- ČSOV – ČERPACIA STANICA ODPADOVÝCH VÔD

VARIANTNE RIEŠENIE ODKANALIZOVANIA MIESTNEJ ČASTI OBCE BELUŠA

LEGENDA - jestvujúci stav

- JEDNOTNÁ KANALIZÁCIA
- SPLAŠKOVÁ KANALIZÁCIA
- HRANICA KATASTRÁLNEHO ÚZEMIA

Revízia	Popis revízie	Dátum revízie
-	-	-

AQUA PROCON

AQUA PROCON s.r.o.
Projektová a inženýrská společnost
Palackého tř. 12, 612 00 Brno
tel.: +420 541 426 011
E-mail: info@aquaprocon.cz
www.aquaprocon.cz

Vedúci projektu	Ing. Vladimír Oppelt
Vedúci dielčieho projektu	Ing. Vladimír Oppelt
Zodpovedný projektant	Ing. Vladimír Oppelt
Vypracoval	Ing. Vladimír Oppelt
Kontroloval	Ing. Josef Šebek, MBA

Investor	Považská vodárenská spoločnosť, a. s.
Objednávateľ	Považská vodárenská spoločnosť, a. s.

Formát	Mierka	Stupeň	Dátum	Zákazkové číslo
12xA4	1:5000	EIA	12/2019	1517719-09

Projekt

BELUŠA KANALIZÁCIA A ČOV, II. ETAPA

ZÁMER NAVRHOVANEJ ČINNOSTI VYPRACOVANÝ PODĽA ZÁKONA Č. 24/2006 Z.Z. O POSUDZOVANÍ VPLYVOV NA ŽIVOTNÉ PROSTREDIE A O ZMENE A DOPLNENÍ NIEKTORÝCH ZÁKONOV

Súprava

Príloha	Číslo prílohy	Revízia
BELUŠA - SITUÁCIA KANALIZÁCIE (ALTERNATÍVA 2) - 4. ČASŤ		0