



0,0 50 100 200 300 400 500 m 1000

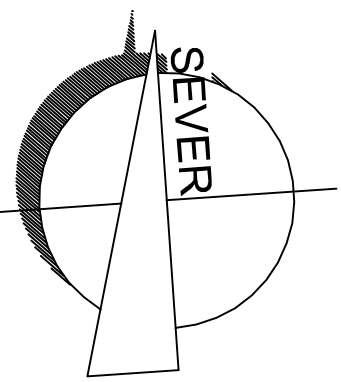

BOŠANY

ÚZEMNÝ PLÁN OBCE
ROZVODY VN A NN

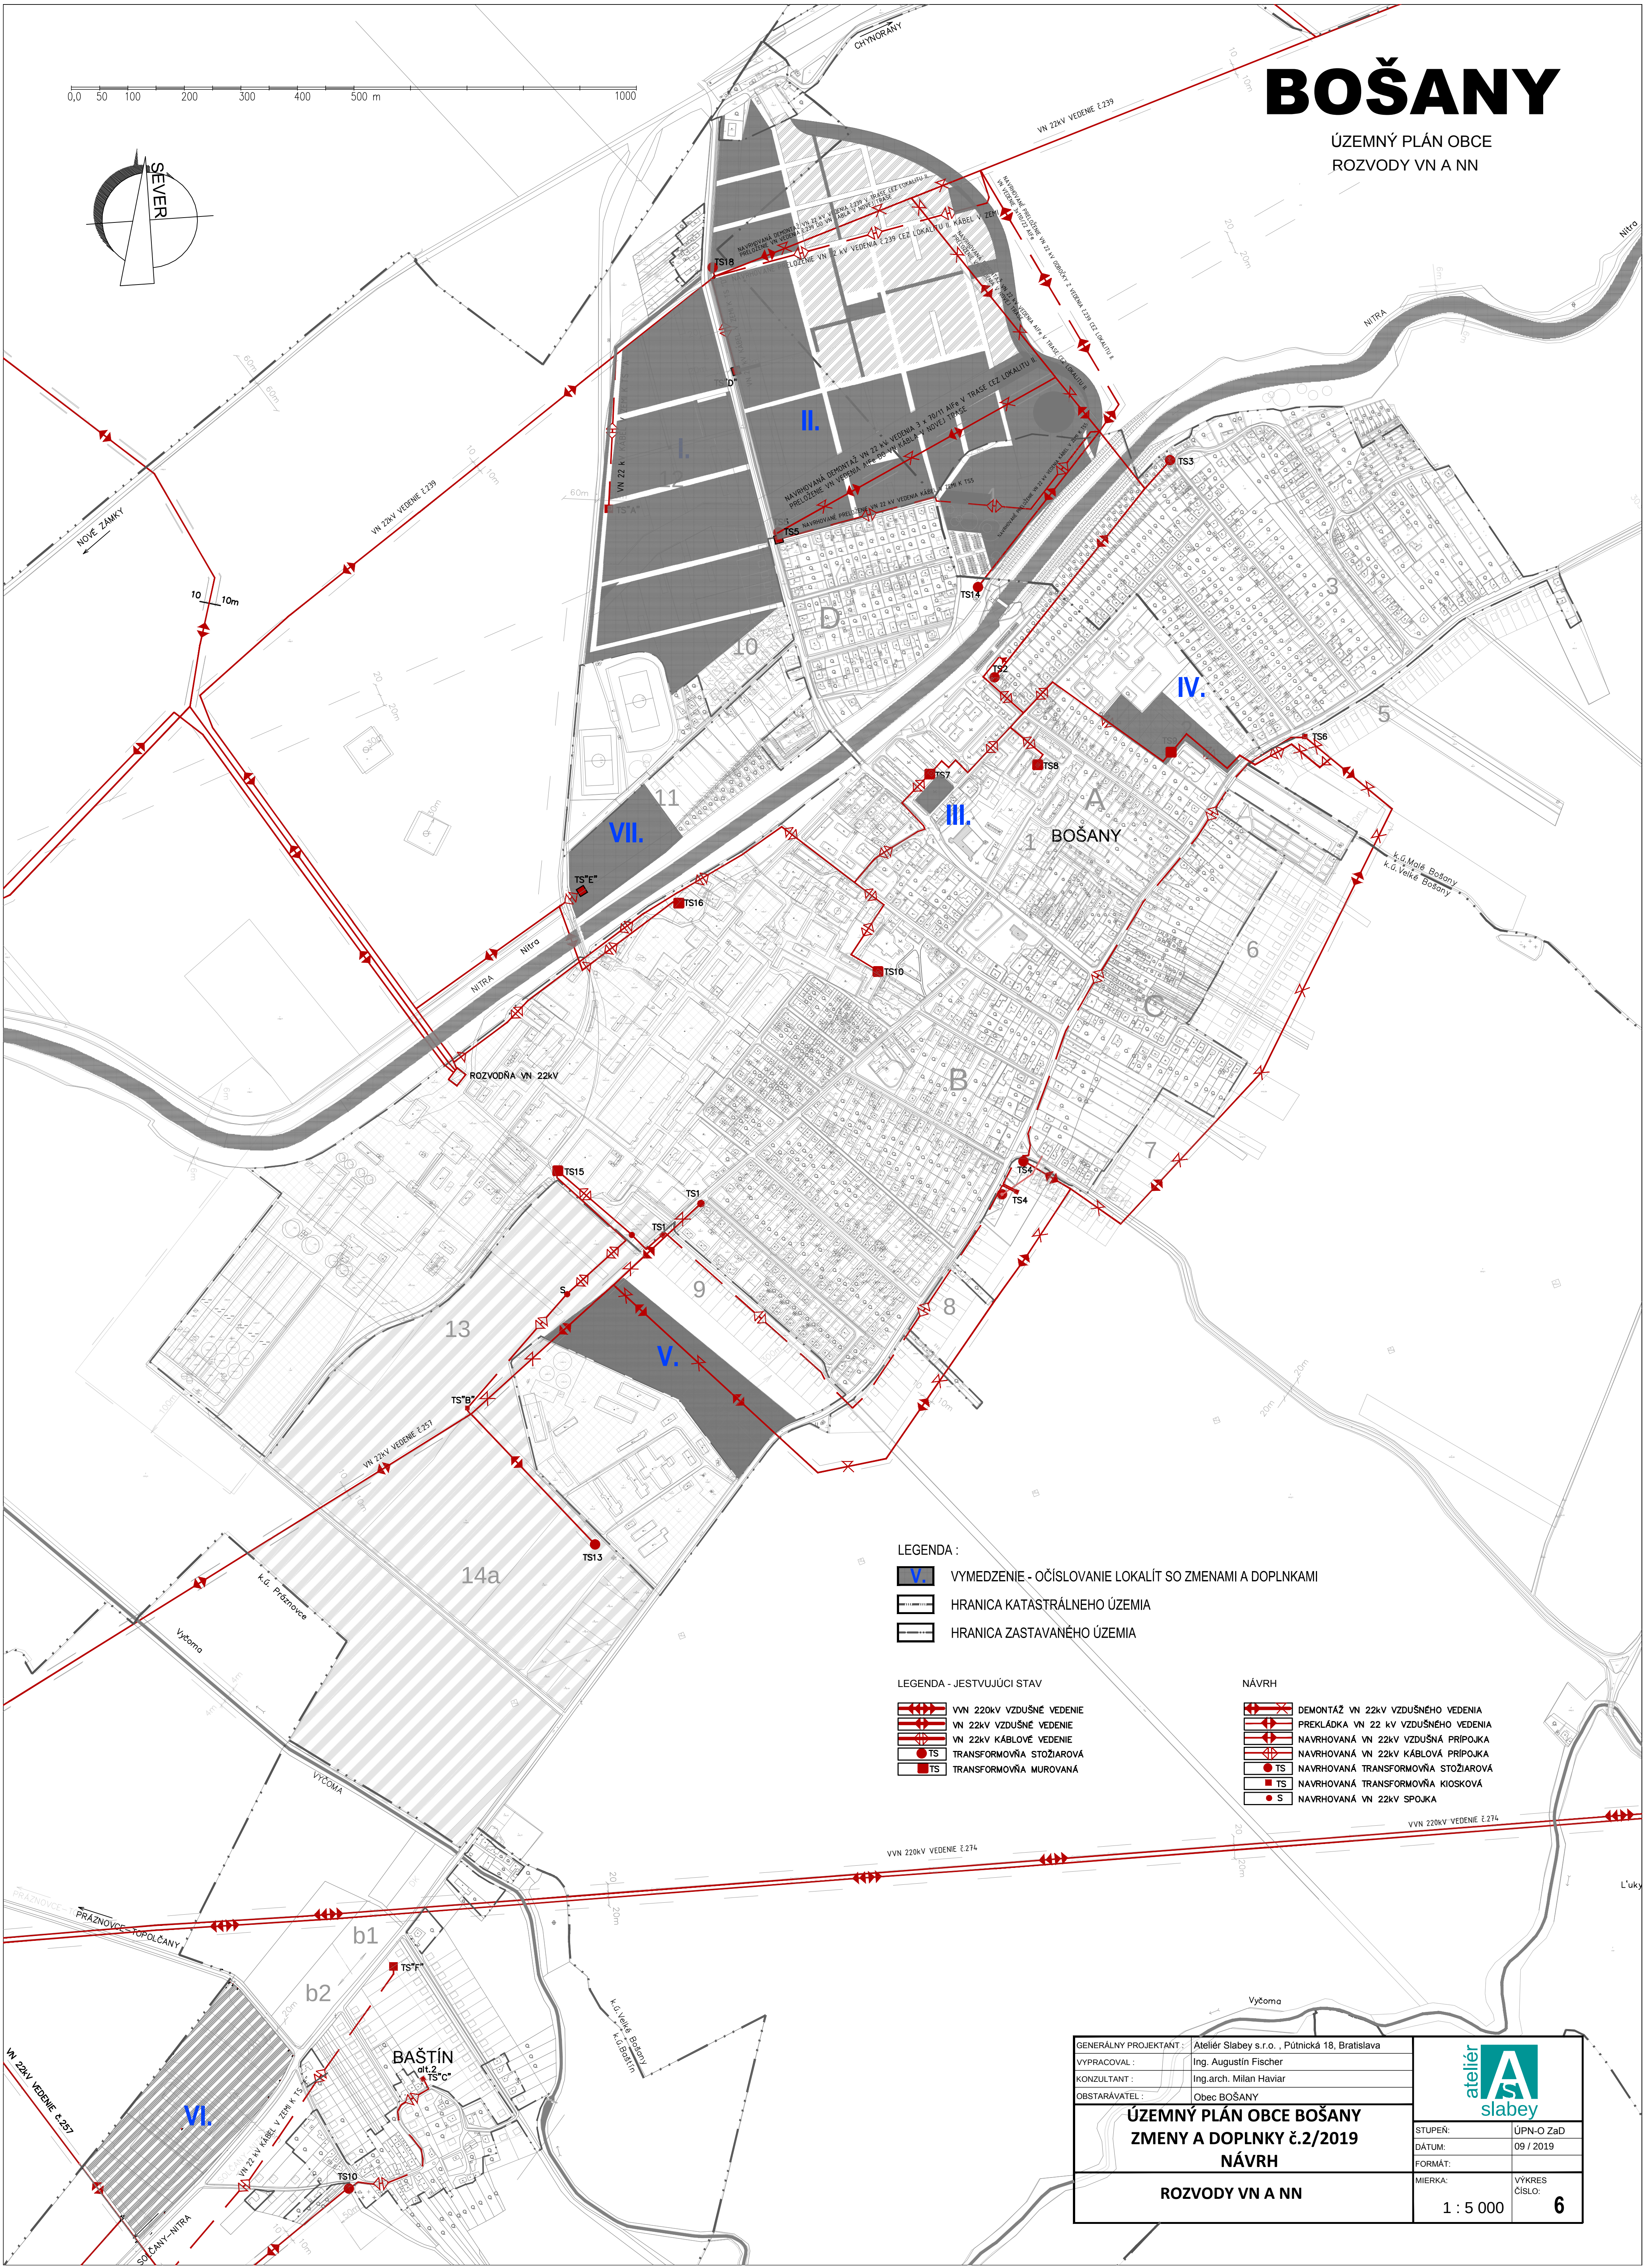

LEGENDA :

- VYMEDZENIE - OČÍSLOVANIE LOKALÍT SO ZMENAMI A DOPLNKAMI
- HRANICA KATASTRÁLNEHO ÚZEMIA
- HRANICA ZASTAVANÉHO ÚZEMIA

LEGENDA - JESTVUJÚCI STAV

- VVN 220kV VZDUŠNÉ VEDENIE
- VN 22kV VZDUŠNÉ VEDENIE
- VN 22kV KÁBLOVÉ VEDENIE
- TS TRANSFORMOVNIA STOŽIAROVÁ
- TS TRANSFORMOVNIA MUROVANÁ

NÁVRH

- DEMONTÁŽ VN 22kV VZDUŠNÉHO VEDENIA
- PREKLÁDKA VN 22 kV VZDUŠNÉHO VEDENIA
- NAVRHOVANÁ VN 22kV VZDUŠNÁ PRÍPOJKA
- NAVRHOVANÁ VN 22kV KÁBLOVÁ PRÍPOJKA
- TS NAVRHOVANÁ TRANSFORMOVNIA STOŽIAROVÁ
- TS NAVRHOVANÁ TRANSFORMOVNIA KIOSKOVÁ
- S NAVRHOVANÁ VN 22kV SPOJKA

GENERÁLNY PROJEKTANT : Ateliér Slabey s.r.o. , Pútnická 18, Bratislava
VYPRACOVAL : Ing. Augustin Fischer
KONZULTANT : Ing.arch. Milan Haviar
OBSTARÁVATEL : Obec BOŠANY

ÚZEMNÝ PLÁN OBCE BOŠANY ZMENY A DOPLNKY č.2/2019 NÁVRH

ROZVODY VN A NN



STUPEŇ: ÚPN-O ZaD
DÁTUM: 09 / 2019
FORMÁT:
MIERKA: VÝKRES
1 : 5 000 ČÍSLO: 6