



0,0 50 100 200 300 400 500 m 1000

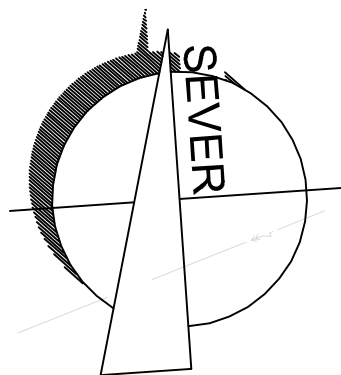

BOŠANY

ÚZEMNÝ PLÁN OBCE
ROZVODY PLYNU

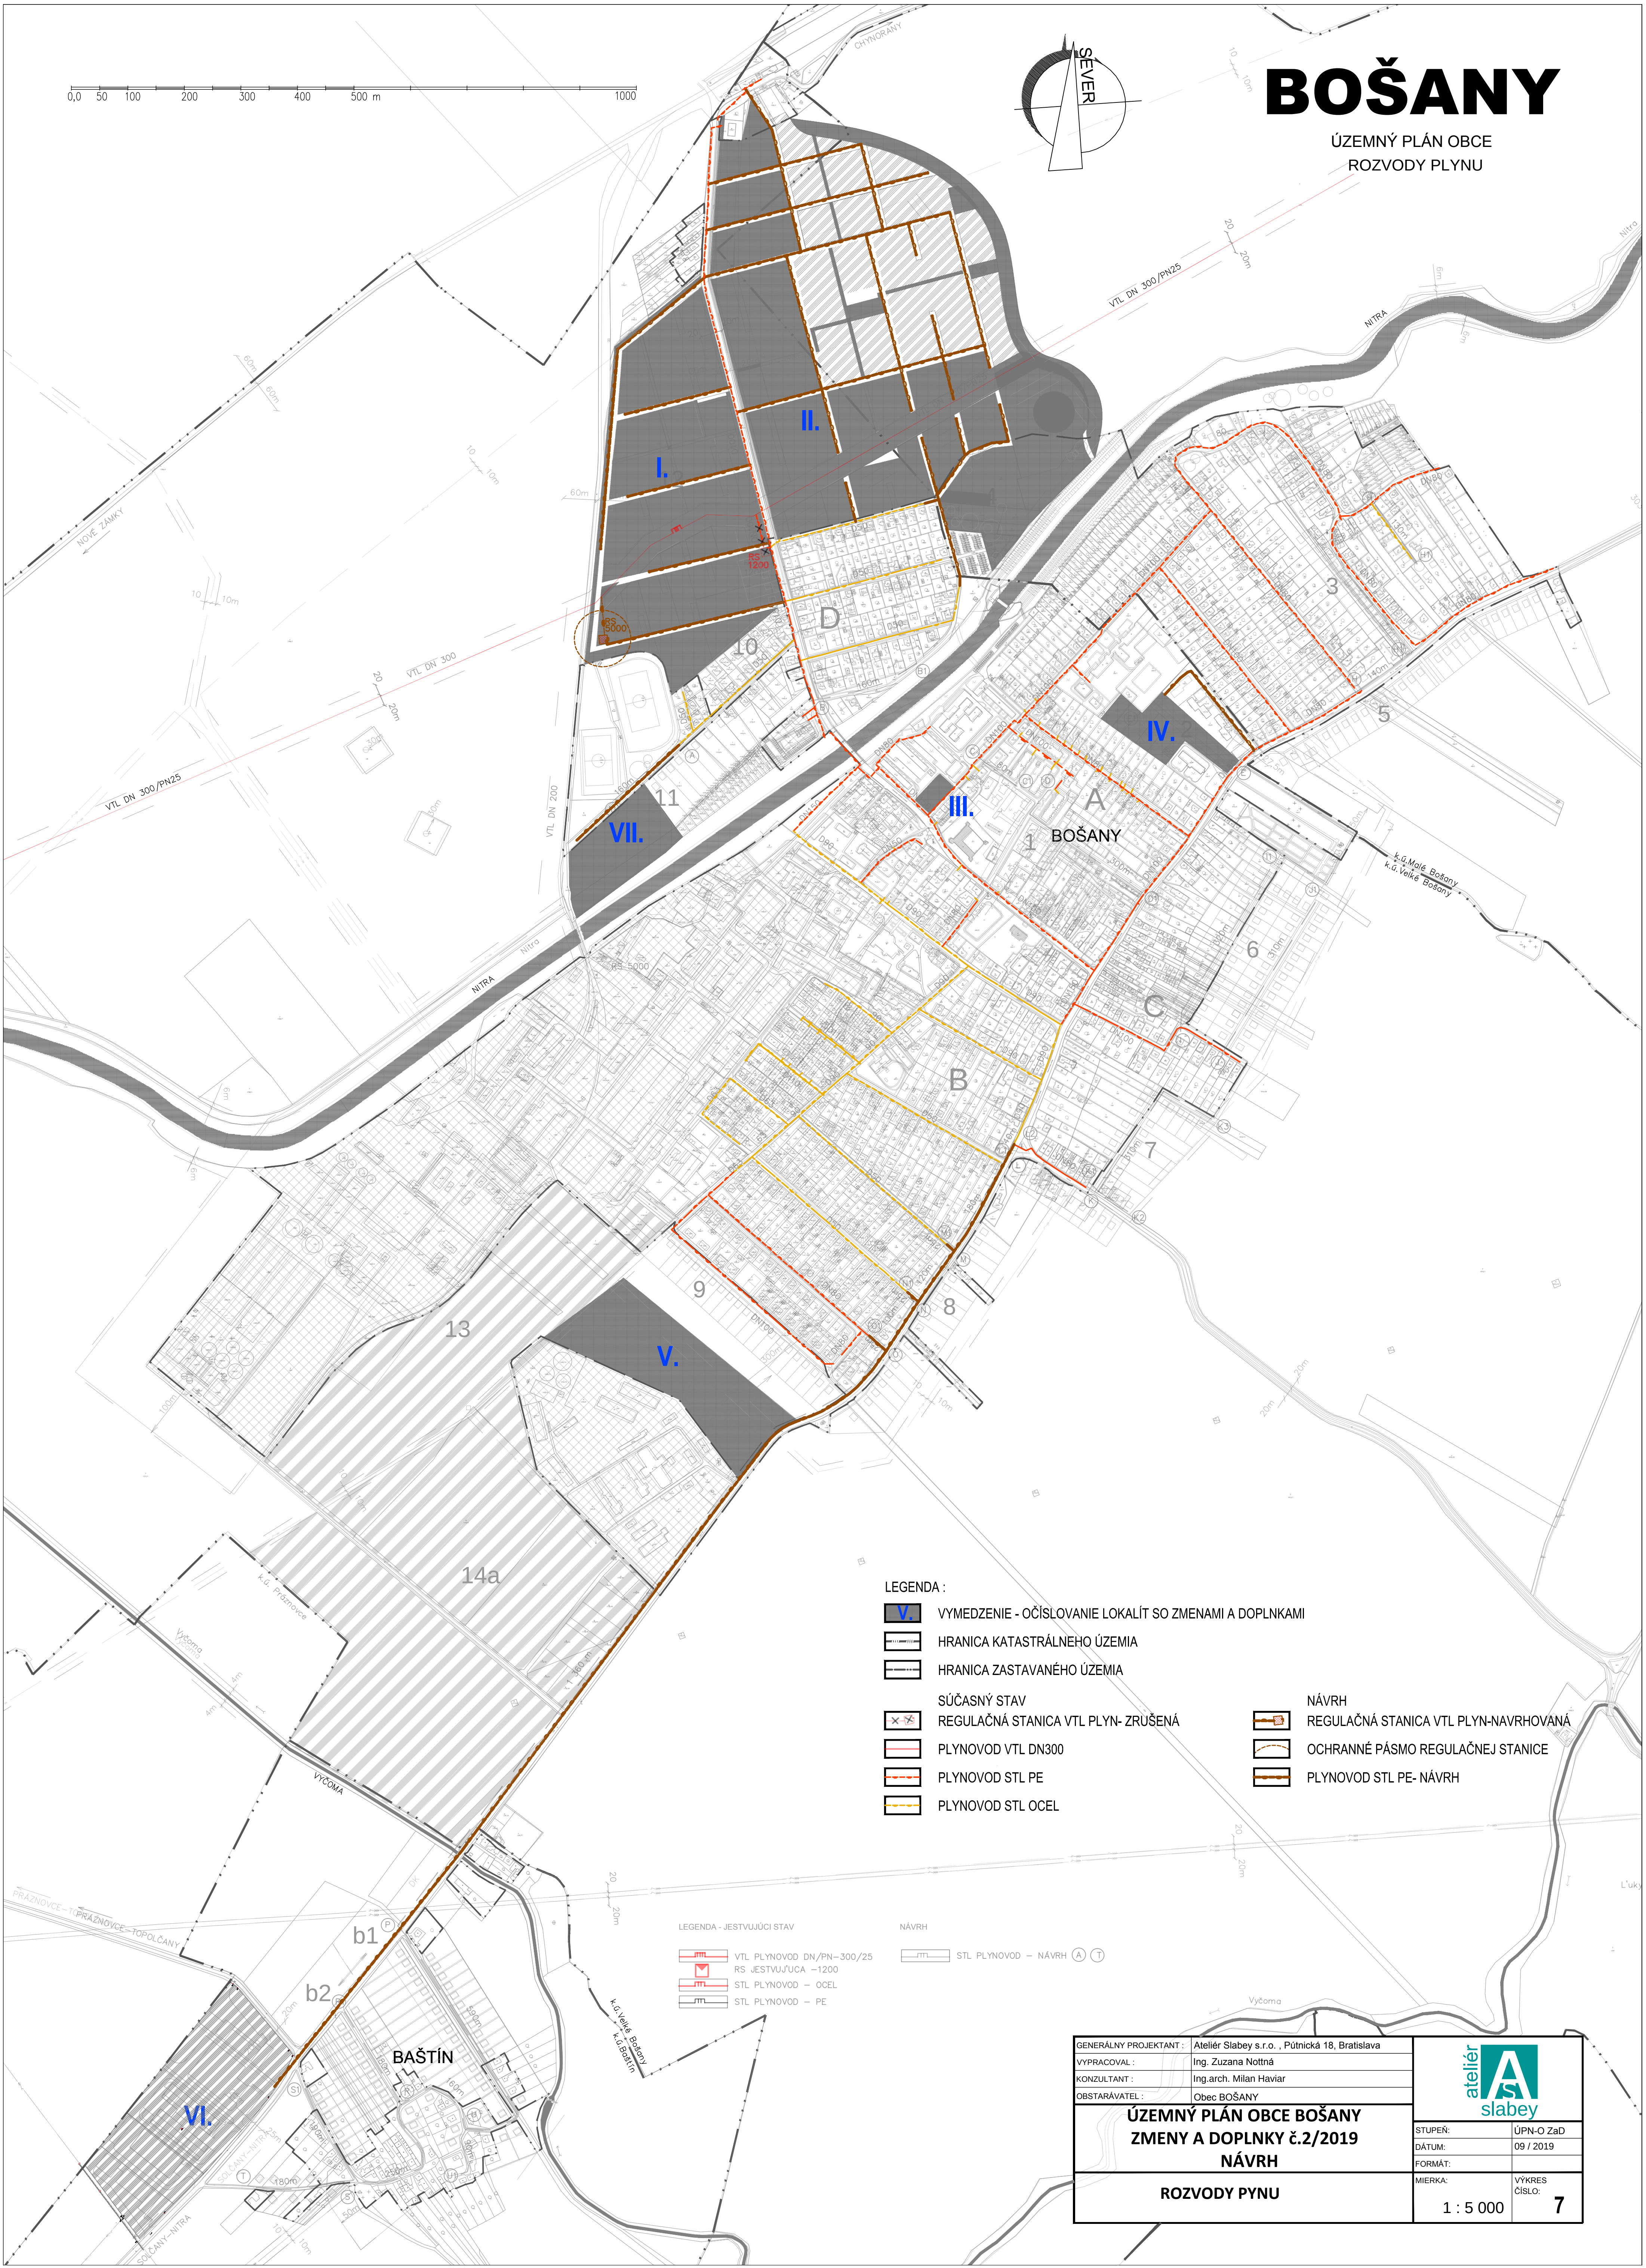

LEGENDA :

- VYMEDZENIE - OČÍSLOVANIE LOKALÍT SO ZMENAMI A DOPLNKAMI
- HRANICA KATASTRÁLNEHO ÚZEMIA
- HRANICA ZASTAVANÉHO ÚZEMIA
- SÚČASNÝ STAV
- REGULAČNÁ STANICA VTL PLYN- ZRUŠENÁ
- PLYNOVOD VTL DN300
- PLYNOVOD STL PE
- PLYNOVOD STL OCEĽ
- NÁVRH
- REGULAČNÁ STANICA VTL PLYN-NÁVRHOVANÁ
- OCHRANNÉ PÁSMO REGULAČNEJ STANICE
- PLYNOVOD STL PE- NÁVRH

LEGENDA - JEŠTUVJÚCI STAV

- VTL PLYNOVOD DN/PN—300/25
- RS JEŠTUVJÚCA —1200
- STL PLYNOVOD — OCEĽ
- STL PLYNOVOD — PE

NÁVRH

- STL PLYNOVOD — NÁVRH (A) (T)

GENERÁLNY PROJEKTANT : Ateliér Slabey s.r.o. , Pútnická 18, Bratislava
VYPRACOVAL : Ing. Zuzana Nottná
KONZULTANT : Ing.arch. Milan Havari
OBSTARÁVATEĽ : Obec BOŠANY

ÚZEMNÝ PLÁN OBCE BOŠANY ZMENY A DOPLNKY č.2/2019 NÁVRH

ROZVODY PLYNU



STUPEŇ: ÚPN-O ZaD
DÁTUM: 09 / 2019
FORMÁT:
MIERKA: VÝKRES
1 : 5 000 7