
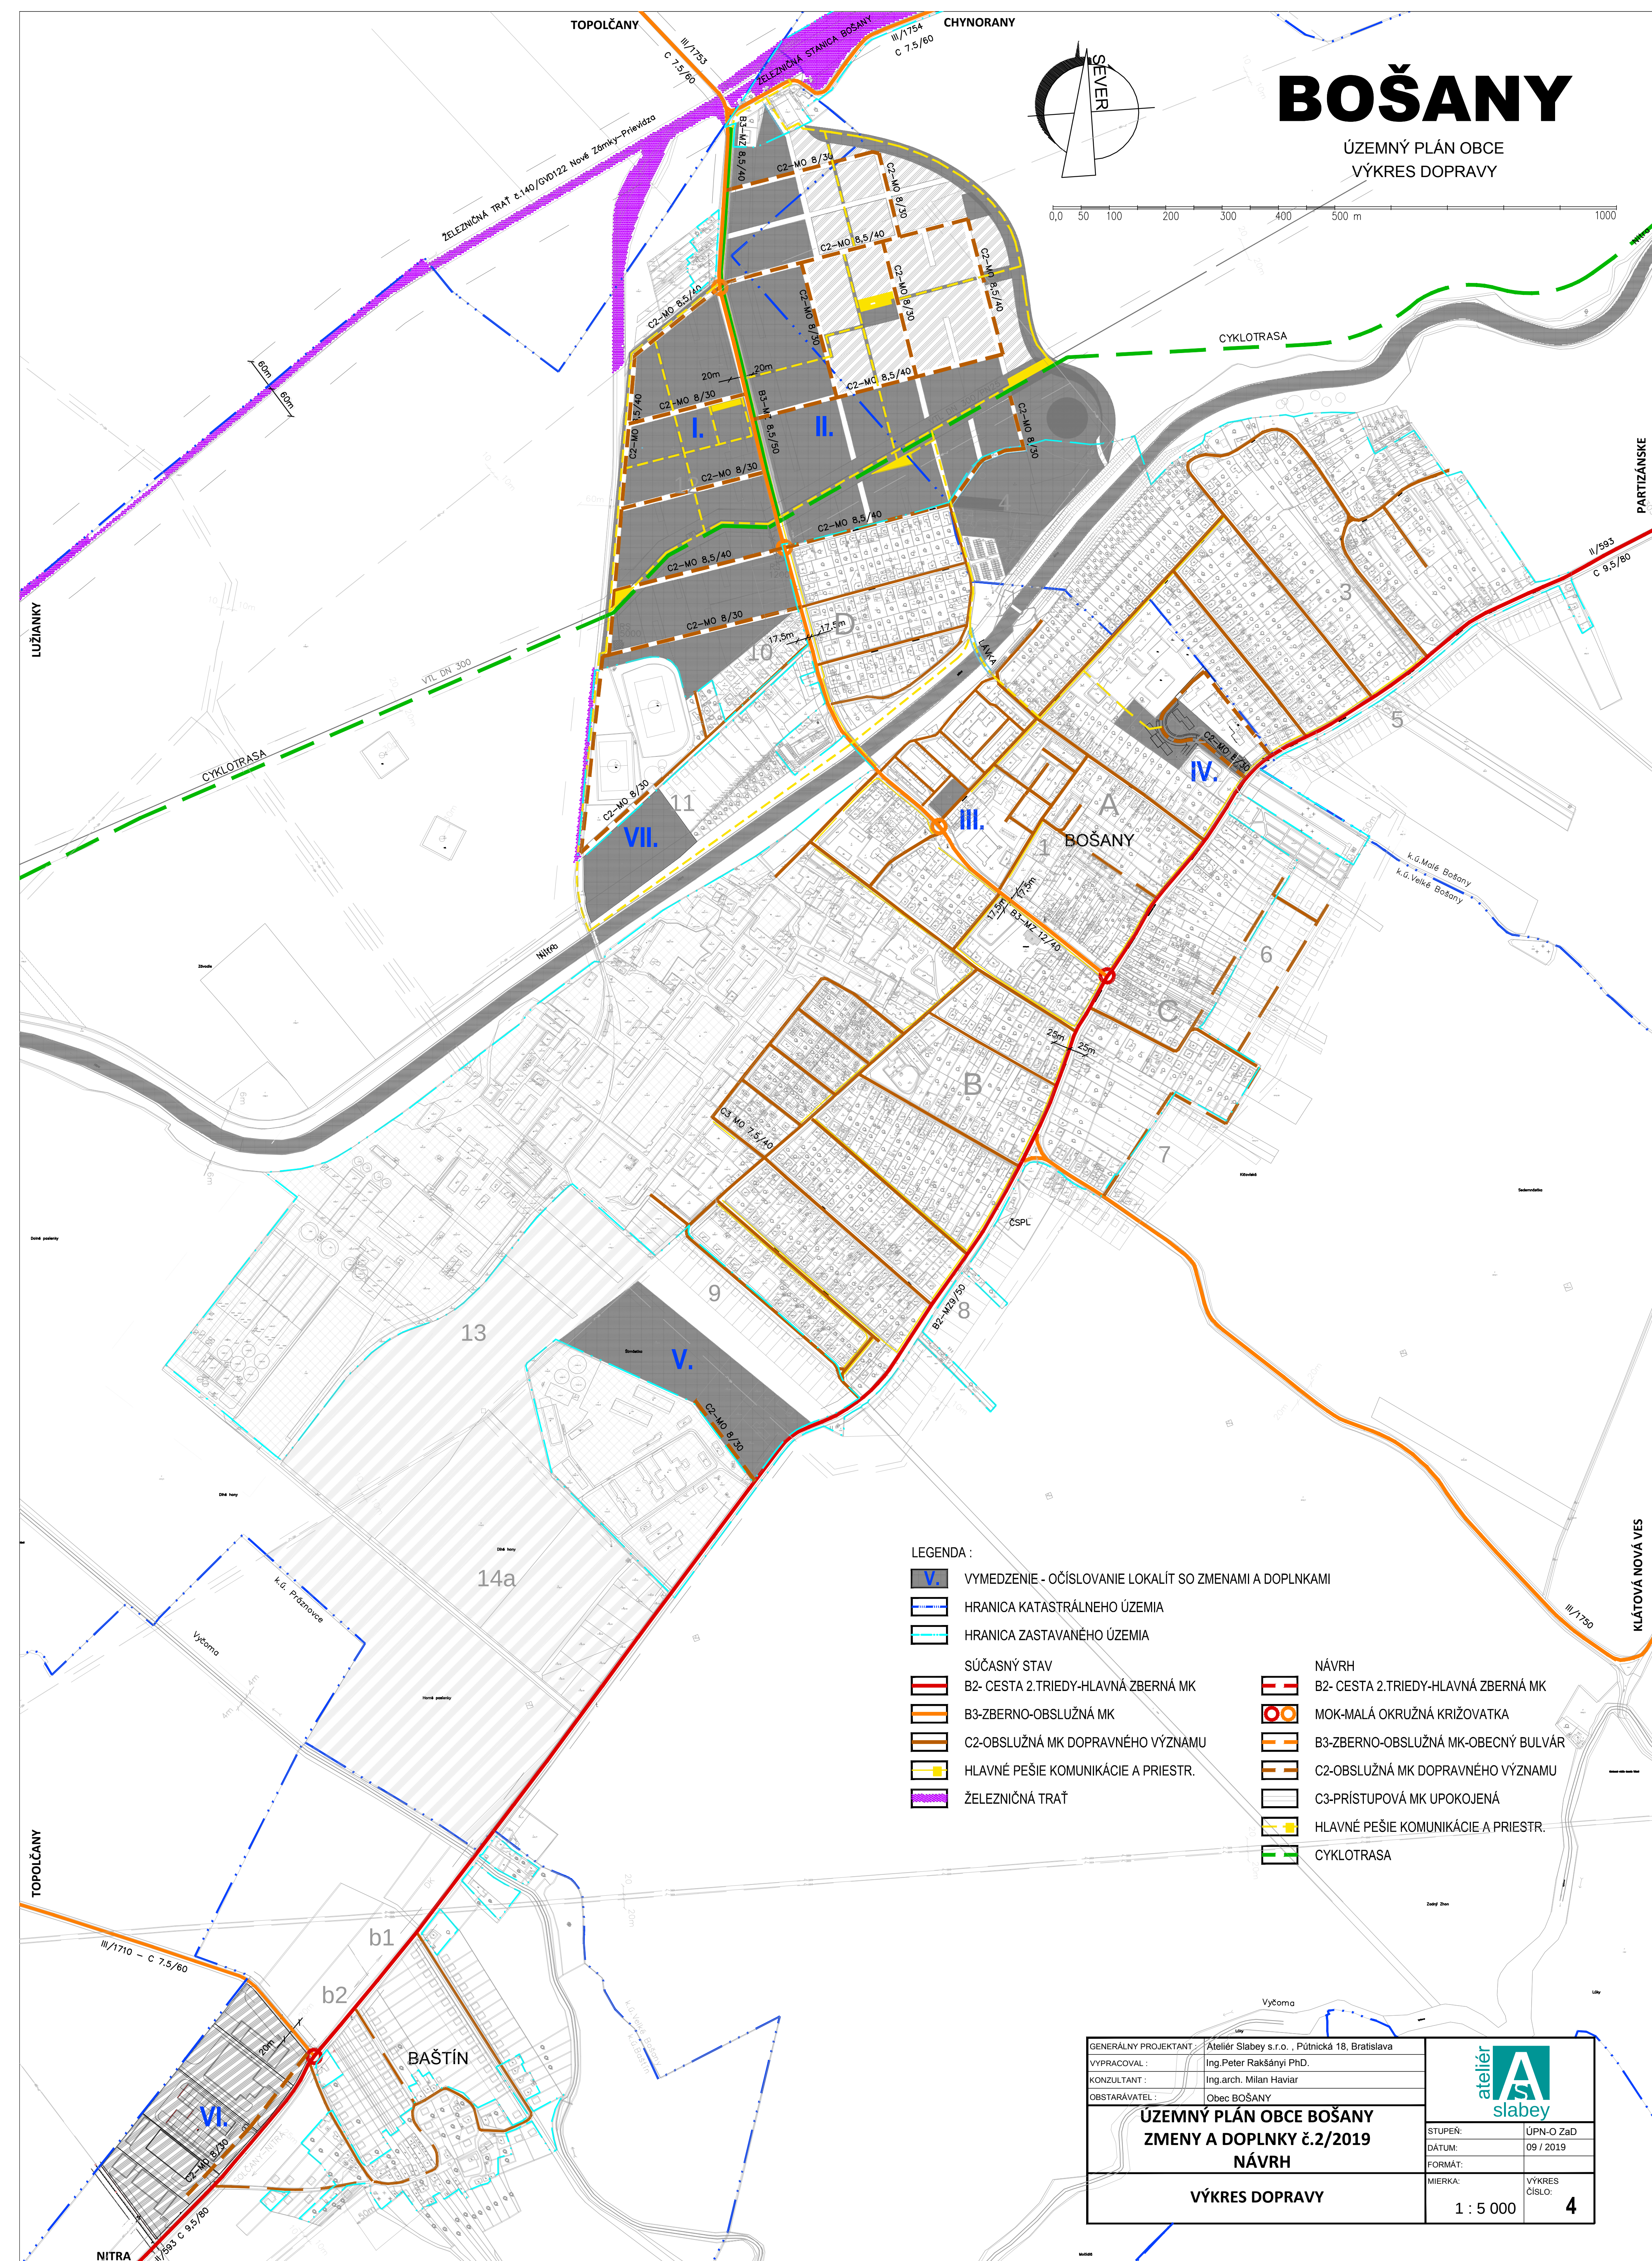
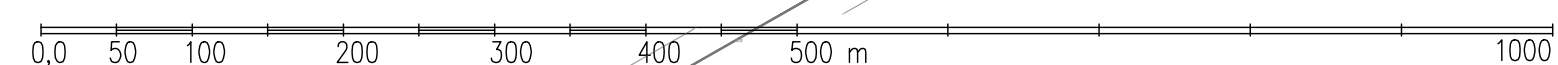


ÚZEMNÝ PLÁN OBCE VÝKRES DOPRAVY

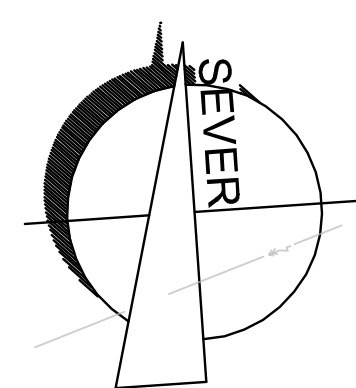

LEGENDA :

- | | | |
|---|--|---|
|  | VYMEZENIE - OČÍSLOVANIE LOKALÍT SO ZMENAMI A DOPLNKAMI | |
|  | HRANICA KATASTRÁLNEHO ÚZEMIA | |
|  | HRANICA ZASTAVANÉHO ÚZEMIA | |
| | SÚČASNÝ STAV | NÁV. NÁZOV |
|  | B2- CESTA 2.TRIEDY-HLAVNÁ ZBERNÁ MK |  B2- |
|  | B3-ZBERNO-OBSLUŽNÁ MK |  MO |
|  | C2-OBSLUŽNÁ MK DOPRAVNÉHO VÝZNAMU |  B3- |
|  | HLAVNÉ PEŠIE KOMUNIKÁCIE A PRIESTR. |  C2- |
|  | ŽELEZNIČNÁ TRÁŤ |  C3- |

- | | NÁVRH |
|--|-------------------------------------|
| | B2- CESTA 2.TRIEDY-HLAVNÁ ZBERNÁ MK |
| | MOK-MALÁ OKRUŽNÁ KRIŽOVATKA |
| | B3-ZBERNO-OBSLUŽNÁ MK-OBECNÝ BULVÁR |
| | C2-OBSLUŽNÁ MK DOPRAVNÉHO VÝZNAMU |
| | C3-PRÍSTUPOVÁ MK UPOKOJENÁ |
| | HLAVNÉ PEŠIE KOMUNIKÁCIE A PRIESTR. |
| | CYKLOTRASA |

GENERÁLNÝ PROJEKTANT : Ateliér Slabey s.r.o. , Pútnická 18, Bratislava VYPRACOVÁV : Ing.Peter Rakšányi PhD. KONZULTANT : Ing.arch. Milan Haviar OBSTARÁVATEL : Obec BOŠANY		
ÚZEMNÝ PLÁN OBCE BOŠANY ZMENY A DOPLNKY č.2/2019 NÁVRH		
VÝKRES DOPRAVY		STUPEŇ: ÚPN-O ZaD DÁTUM: 09 / 2019 FORMÁT: MIERKA:
4		VÝKRES ČÍSLO: 1 : 5 000