


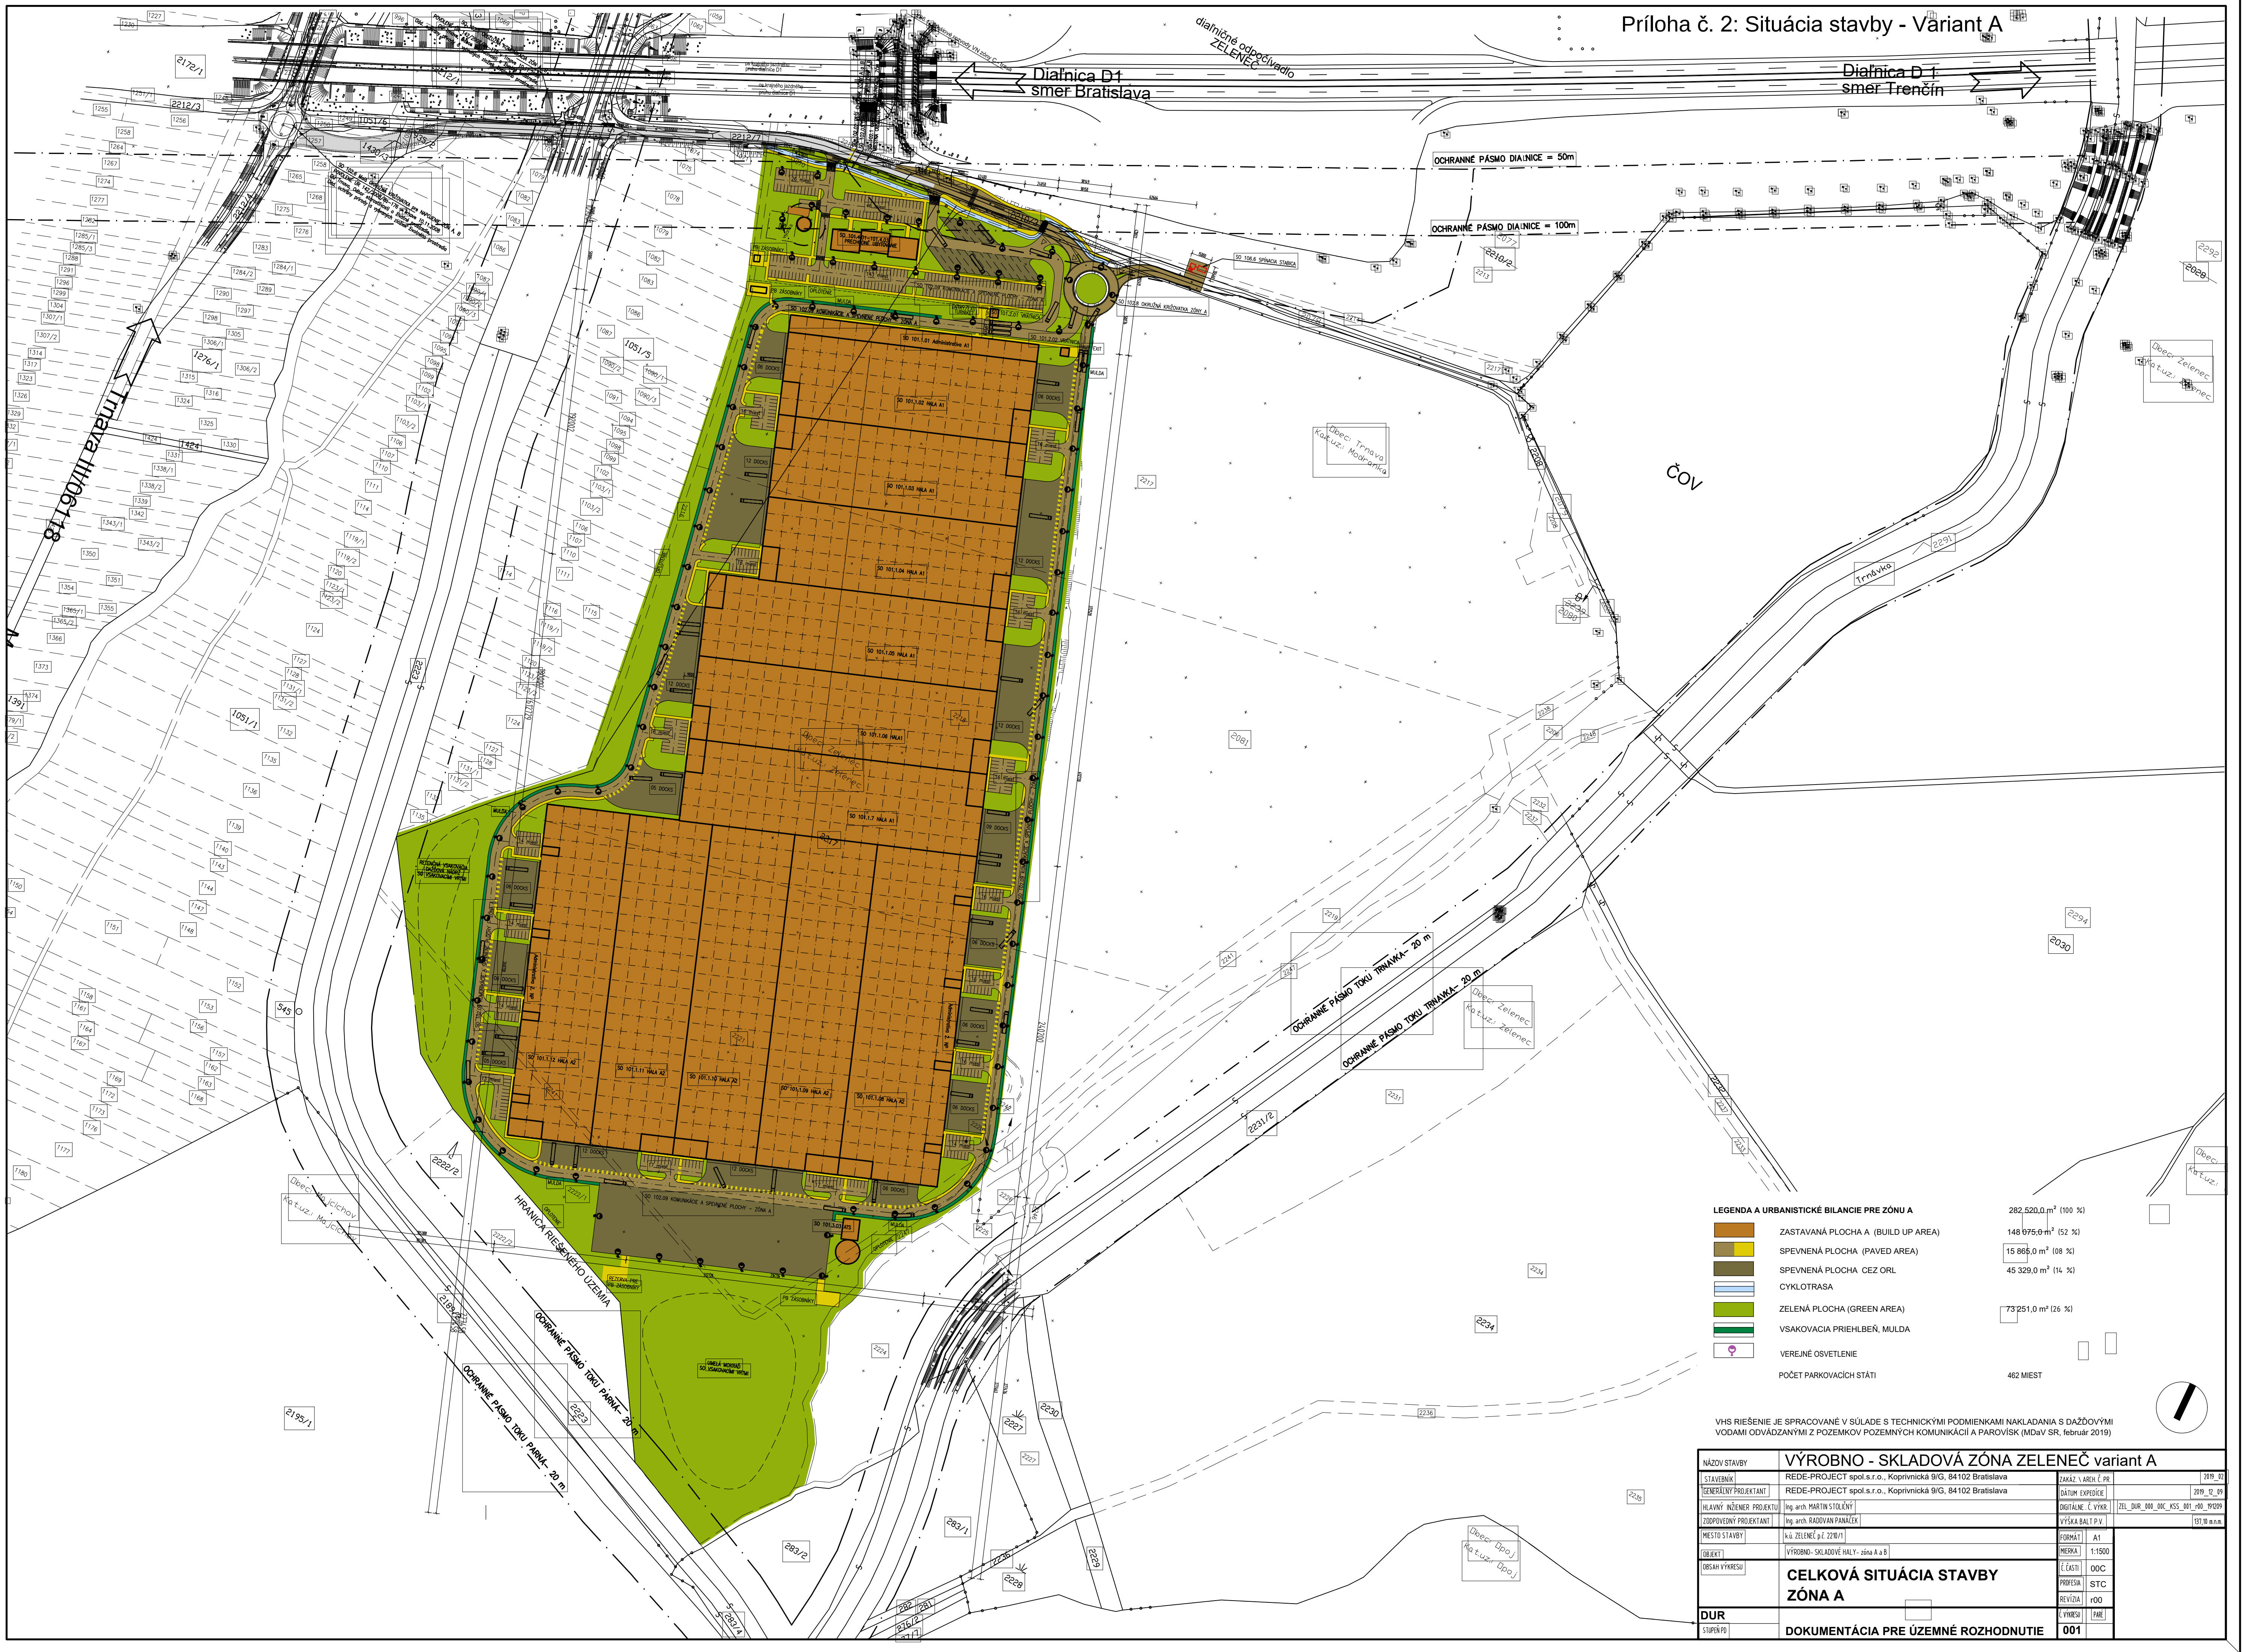

LEGENDA A URBANISTICKÉ BALANCE PRE ZÓNU A	
	ZASTAVANÁ PLOCHA A (BUILD UP AREA) 282,520,0 m ² (100 %)
	SPEVNEŇÁ PLOCHA (PAVED AREA) 148 875,0 m ² (52 %)
	SPEVNEŇÁ PLOCHA CEZ ORL 15 868,0 m ² (08 %)
	CYKLOTRASA 45 329,0 m ² (14 %)
	ZELENÁ PLOCHA (GREEN AREA) 73 251,0 m ² (26 %)
	VSÁKOVACIA PRIEHLBŇ, MULDA
	VEREJNÉ OSVETLENIE
	POČET PARKOVACÍCH STÁTÍ 462 MIEST

VHS RIEŠENIE JE SPRACOVANÉ V SÚLADE S TECHNICKÝMI PODMIENKAMI NAKLADANIA S DAŽDOVÝMI VODAMI ODVÁDZANÝMI Z POZEMKOV POZEMNÝCH KOMUNIKÁCIÍ A PAROVÍSK (MDaV SR, február 2019)

NAZOV STAVBY	VÝROBNÁ - SKLADOVÁ ZÓNA ZELENÉČ variant A		
STAVEBNÍK	REDE-PROJECT spol.s.r.o., Koprivnická 9/G, 84102 Bratislava	ZAKÁZ V ARCH. Č. PR.	219_02
GENERÁLNY PROJEKTANT	REDE-PROJECT spol.s.r.o., Koprivnická 9/G, 84102 Bratislava	DÁTUM EXPEDÍCIE	2019_02_19
HLAVNÝ INŽENIER PROJEKTU	Ing. arch. MARTIN STOLČENÝ	DIGITÁLNE Č. VÝKRS.	ZEL_DUR_000_KSS_001_000_00209
ZODPOVEDNÝ PROJEKTANT	Ing. arch. RADOVAN PANÁČEK	VÝŠKA BAL. P.V.	157,18 m.n.m.
MESTO STAVBY	k.ú. ZELENÉČ p.č. 2210/1	FORMÁT	A1
OBJEKT	VÝROBNÁ - SKLADOVÁ HALA Y - zóna A a B	MERKA	1:1500
OBŠAH VÝKRESU	CELKOVÁ SITUÁCIA STAVBY ZÓNA A		
DUR	STAVBY	PROFESIA	STC
		REVÍZIA	r00
		Č. VÝKRSU	001
DOKUMENTÁCIA PRE ÚZEMNÉ ROZHODNUTIE			