

# ÚZEMNÝ PLÁN OBCE ISTEBNÉ

NÁVRH

## REGULATÍVY ÚZEMNÉHO ROZVOJA:


- OZNAČENIE FUNKČNEJ PLOCHY**  
 číslo plochy  
 funkcia
- BI - obytné územie plochy individuálnej bytovej výstavby
  - BH - obytné územie plochy hromadnej bytovej výstavby
  - IR - plochy individuálnej rekreácie
  - DP - dopravné plochy
  - LH - plochy lesov hospodárskych
  - LO - plochy lesov ochranných
  - OV - plochy občianskej vybavenosti
  - PO - protipovodňové opatrenia
  - PK - poľnohospodárska krajina
  - PV - plocha poľného hnojska
  - RŠ - plochy rekreácie a športu
  - SP - plochy športu
  - TI - plochy technickej infraštruktúry
  - V - plochy výroby a skladov
  - VT - vodné toky a plochy vrátane sprievodnej zelene
  - ZC - plocha zelene cintorína / pohrebiska/
  - ZO - plochy záhradkárskych osád
  - ZP - plocha zelene parku
  - ZS - zeleň sprievodná a izolačná
  - ZU - zmiešané územie
  - ZV - plochy verejnej zelene
  - ZZ - plocha zelene záhrad

## LEGENDA

- | stav | návrh   |
|------|---|
|      | hranica katastra                                |
|      | hranica zastavaného územia k 1.1.1990           |
|      | hranica skutočne zastavaného územia obce        |
|      | urbanizované územie                             |
|      | plochy dopravy                                  |
|      | plochy železničnej dopravy                      |
|      | plochy lesov                                    |
|      | vodné toky a plochy                             |
|      | železničná trať Kraľovany - Trstená             |
|      | železničná vlečka                               |
|      | cesta I. triedy                                 |
|      | cesta III. triedy                               |
|      | miestne komunikácie                             |
|      | dopravné napojenia                              |
|      | označenie funkcie a kategórie komunikácie       |
|      | cyklotrasy a multifunkčné vychádzkové trasy     |
|      | turistické chodníky                             |
|      | hlavná pešia komunikácia/ zjazdový chodník      |
|      | poľné a účelové cesty                           |
|      | ochranné pásma ciest a železnice                |
|      | zastávky železničnej dopravy                    |
|      | zastávky hromadnej autobusovej dopravy          |
|      | izochrony časovej dostupnosti hromadnej dopravy |
|      | parkovisko                                      |
|      | otáčacie "kladivo" pre vozidlá                  |
|      | poľnohospodárska krajina                        |
|      | rýchlostná cesta R3                             |
|      | ochranné pásmo                                  |

## VÝHLADOVÉ JAVY

- 
- 

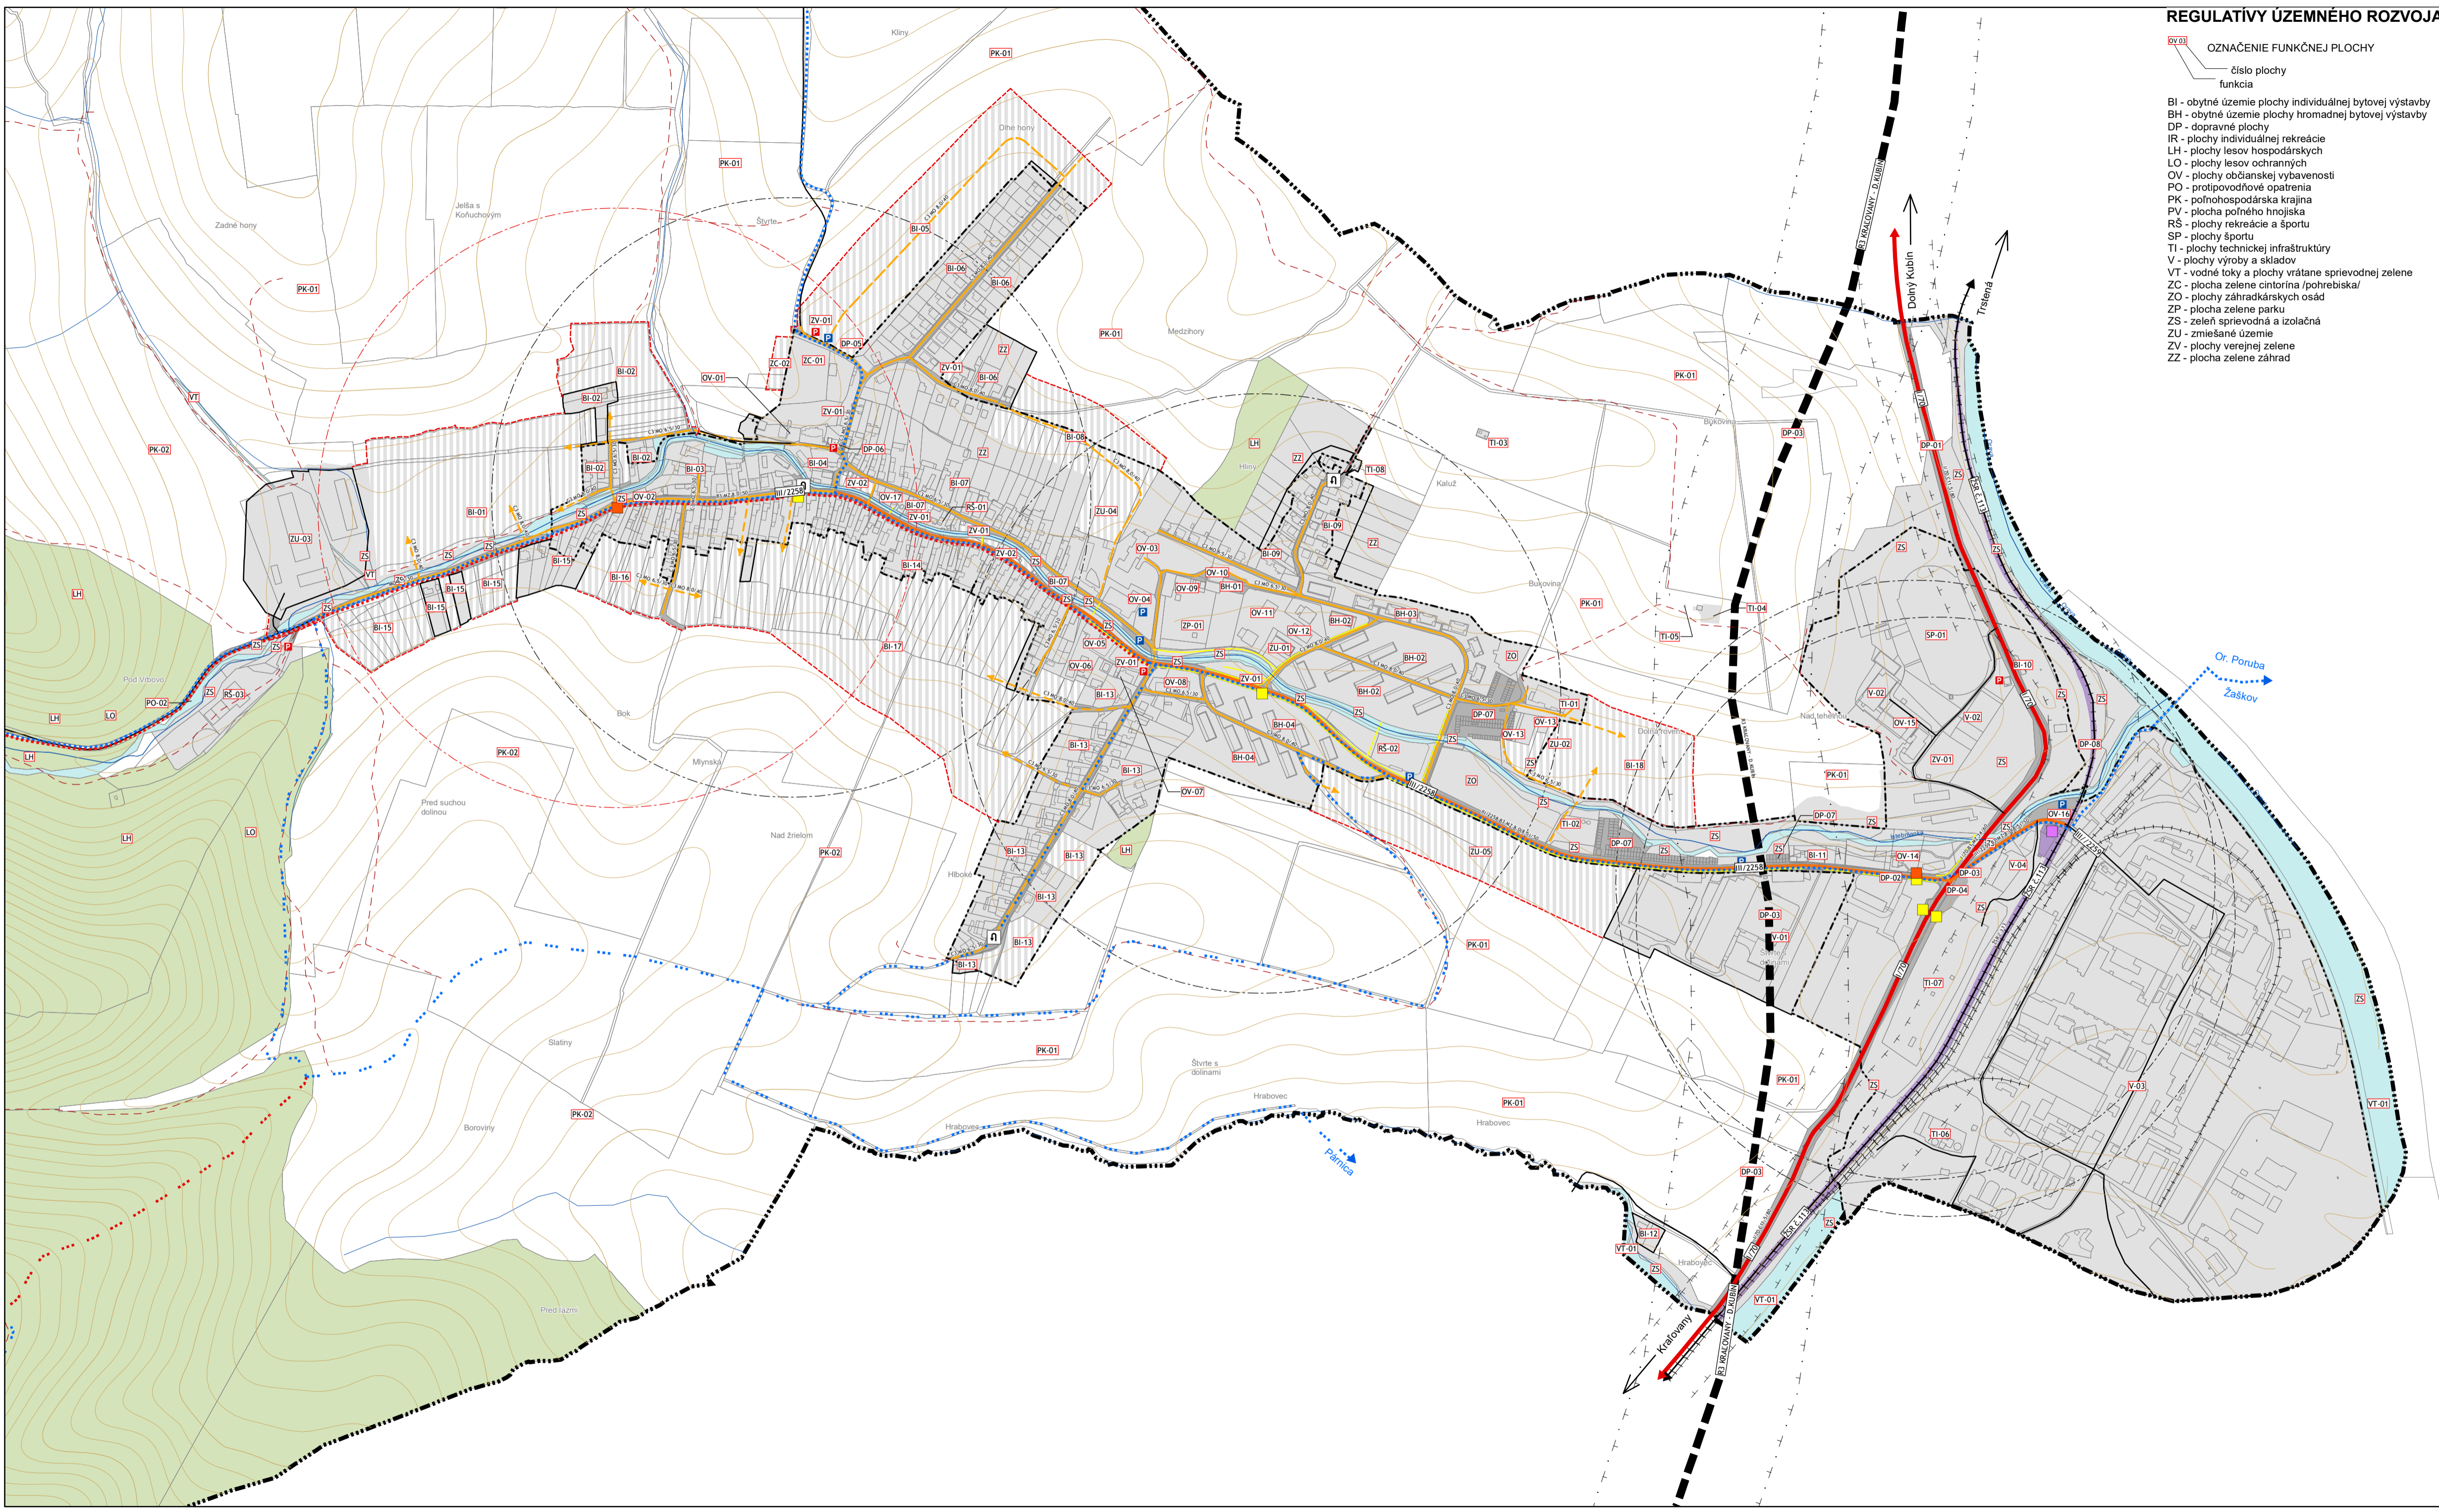

4

VÝKRES RIEŠENIA VEREJNÉHO DOPRAVNÉHO VYBAVENIA ÚZEMIA	
AUTORSKÝ KOLEKTÍV:	OBSTARÁVATEĽ: OBEC ISTEBNÉ
URBANIZMUS: Ing.arch. J.Kubina, E.Hejzlarová Ing. arch. Roman Jančo	SPRACOVATEĽ: ING. ARCH. JÁN KUBINA
ELEKTRINA: Ing.Peter Gebura	ČÍSLO ZÁKAZKY: 830/2017
DOPRAVA: Ing. Vladimír Otto	DÁTUM: OKTÓBER 2019
VODNÉ HOSPODÁRSTVO: Ing. Vladimír Otto	MIERKA: 1 : 5 000
PLYN: Ing. Vladimír Štrifler	