ÚZEMNÝ PLÁN OBCE
ISTEBNÉ
NÁVRH

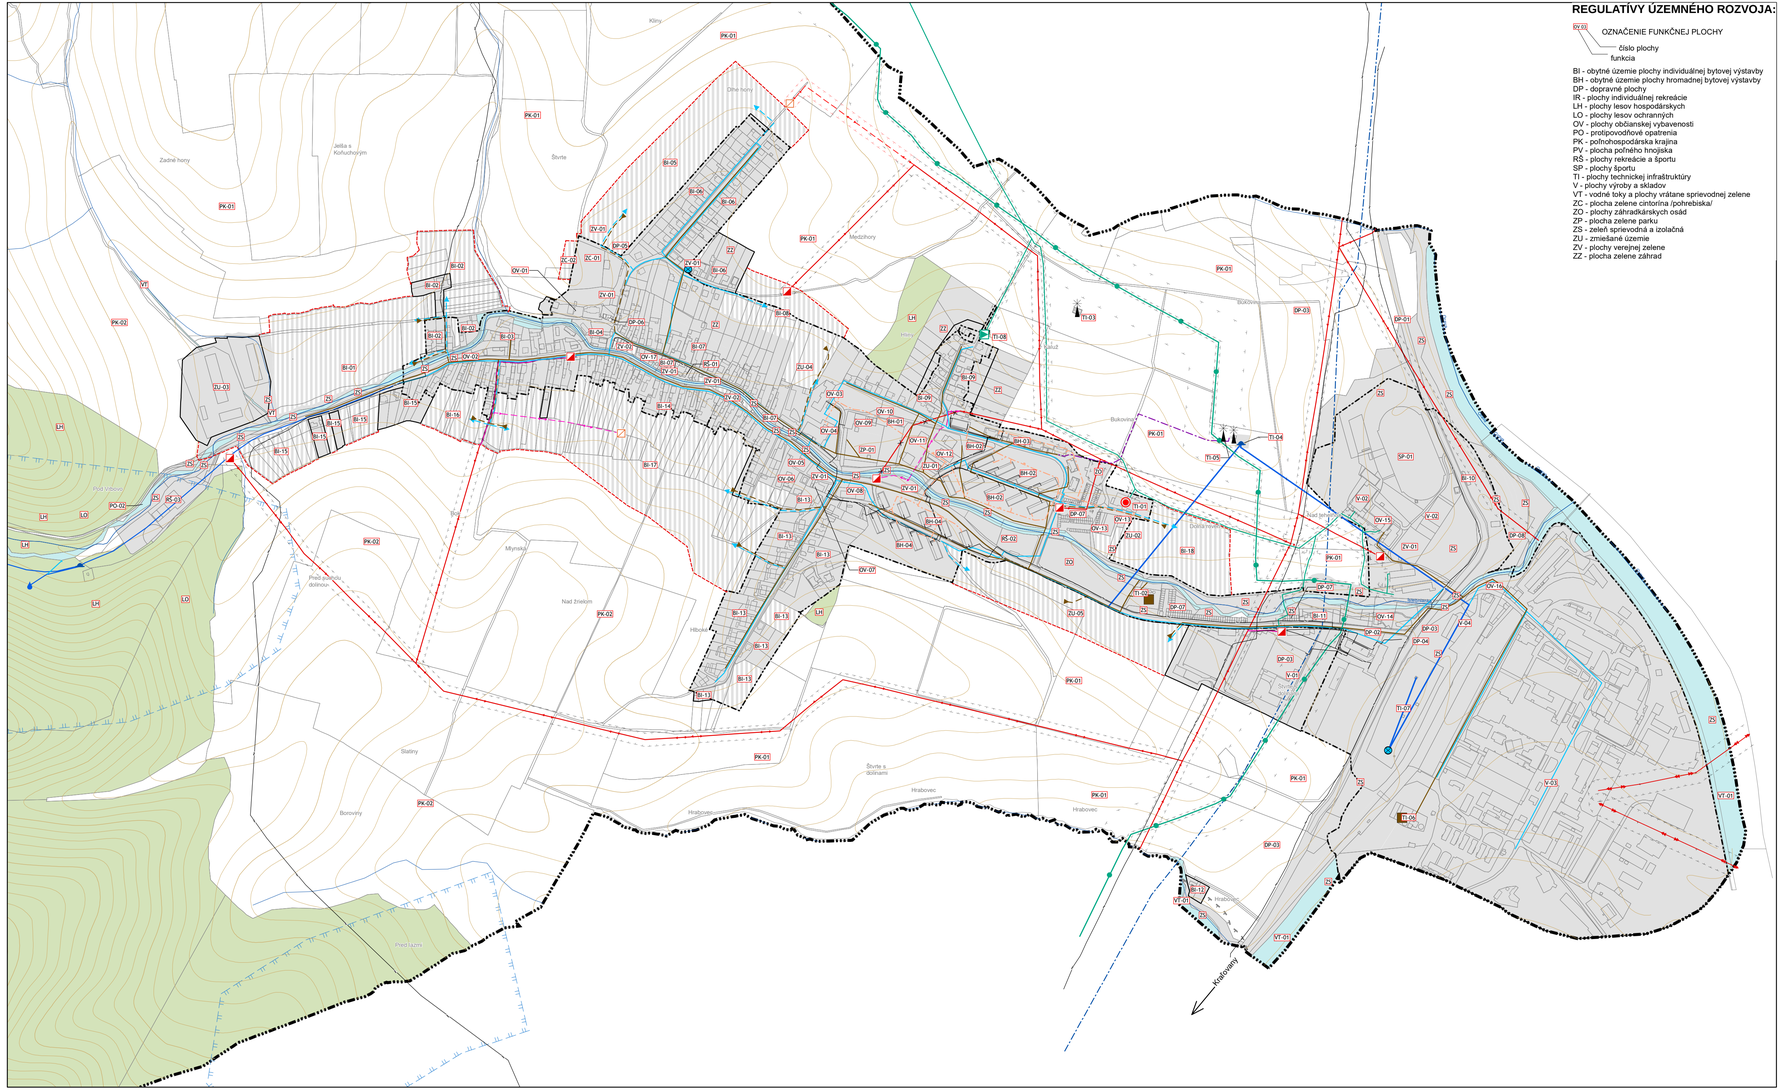

REGULATÍVY ÚZEMNÉHO ROZVOJA:

BV.02 — OZNAČENIE FUNKČNEJ PLOCHY
číslo plochy
funkcia

BI - obytné územie plochy individuálnej bytovej výstavby
BH - obytné územie plochy hromadnej bytovej výstavby
DP - dopravné plochy
IR - plochy individuálnej rekreácie
LH - plochy lesov hospodárskych
LO - plochy lesov ochranných
OV - plochy občianskej vybavenosti
PO - protipovodňové opatrenia
PK - poľnohospodárska krajina
PV - plocha poľného hnojiska
RŠ - plochy rekreácie a športu
SP - plochy športu
TI - plochy technickej infraštruktúry
V - plochy výroby a skladov
VT - vodné toky a plochy vrátane sprievodnej zelene
ZC - plocha zelene cintorína /pohrebiska/
ZO - plochy záhradkárskych osád
ZP - plocha zelene parku
ZS - zeleň sprievodná a izolačná
ZU - zmiešané územie
ZV - plochy verejnej zelene
ZZ - plocha zelene záhrad

LEGENDA

stav	návrh	
		hranica katastra
		hranica zastavaného územia k 1.1.1990
		hranica skutočne zastavaného územia obce
		urbanizované územie
		plochy lesov
		vodné toky a plochy
		vzdušné vedenie VVN 110kV
		vzdušné vedenie VN 22kV
		vzdušné vedenie VN 22kV - na zrušenie
		podzemné vedenie VN 22kV
		trafostanica
		centrálny zdroj tepla
		vysokotlaký plynovod
		strednotlaký plynovod
		regulačná stanica plynu
		zásobné a prívodné vodovodné potrubie
		rozvodné vodovodné potrubie
		rozvodné vodovodné potrubie - napojenie
		nevyužívané prív. vodovodné potrubie nezn. vlastníka
		teplovodné potrubie
		trasa podzemných neidentifikovaných vedení
		prameň
		pásmo hygienickej ochrany vodného zdroja II. stupňa
		vodojem
		čerpacia stanica pitnej vody
		hlavné kanalizačné potrubie
		kanalizačné potrubie
		kanalizačné potrubie - napojenie
		čistička odpadových vôd
		ochranné pásma všetkých druhov technickej infraštruktúry
		bezpečnostné pásmo plynovodu
		trasa podzemných oznamovacích vedení ST
		poľnohospodárska krajina

5

VÝKRES VEREJNÉHO TECHNICKÉHO VYBAVENIA ÚZEMIA

AUTORSKÝ KOLEKTÍV:		OBSTARÁVATEĽ:	OBEC ISTEBNÉ
URBANIZMUS:	Ing.arch. J.Kubina, E.Hejzlarová Ing. arch. Roman Jančo	SPRACOVATEĽ:	ING. ARCH. JÁN KUBINA
ELEKTRINA:	Ing.Peter Gebura		
DOPRAVA:	Ing. Vladimír Otto	ČÍSLO ZÁKAZKY:	830/2017
VODNÉ HOSPODÁRSTVO:	Ing. Vladimír Otto	DÁTUM	OKTÓBER 2019
PLYN:	Ing. Vladimír Štrifler	MIERKA	1 : 5 000