


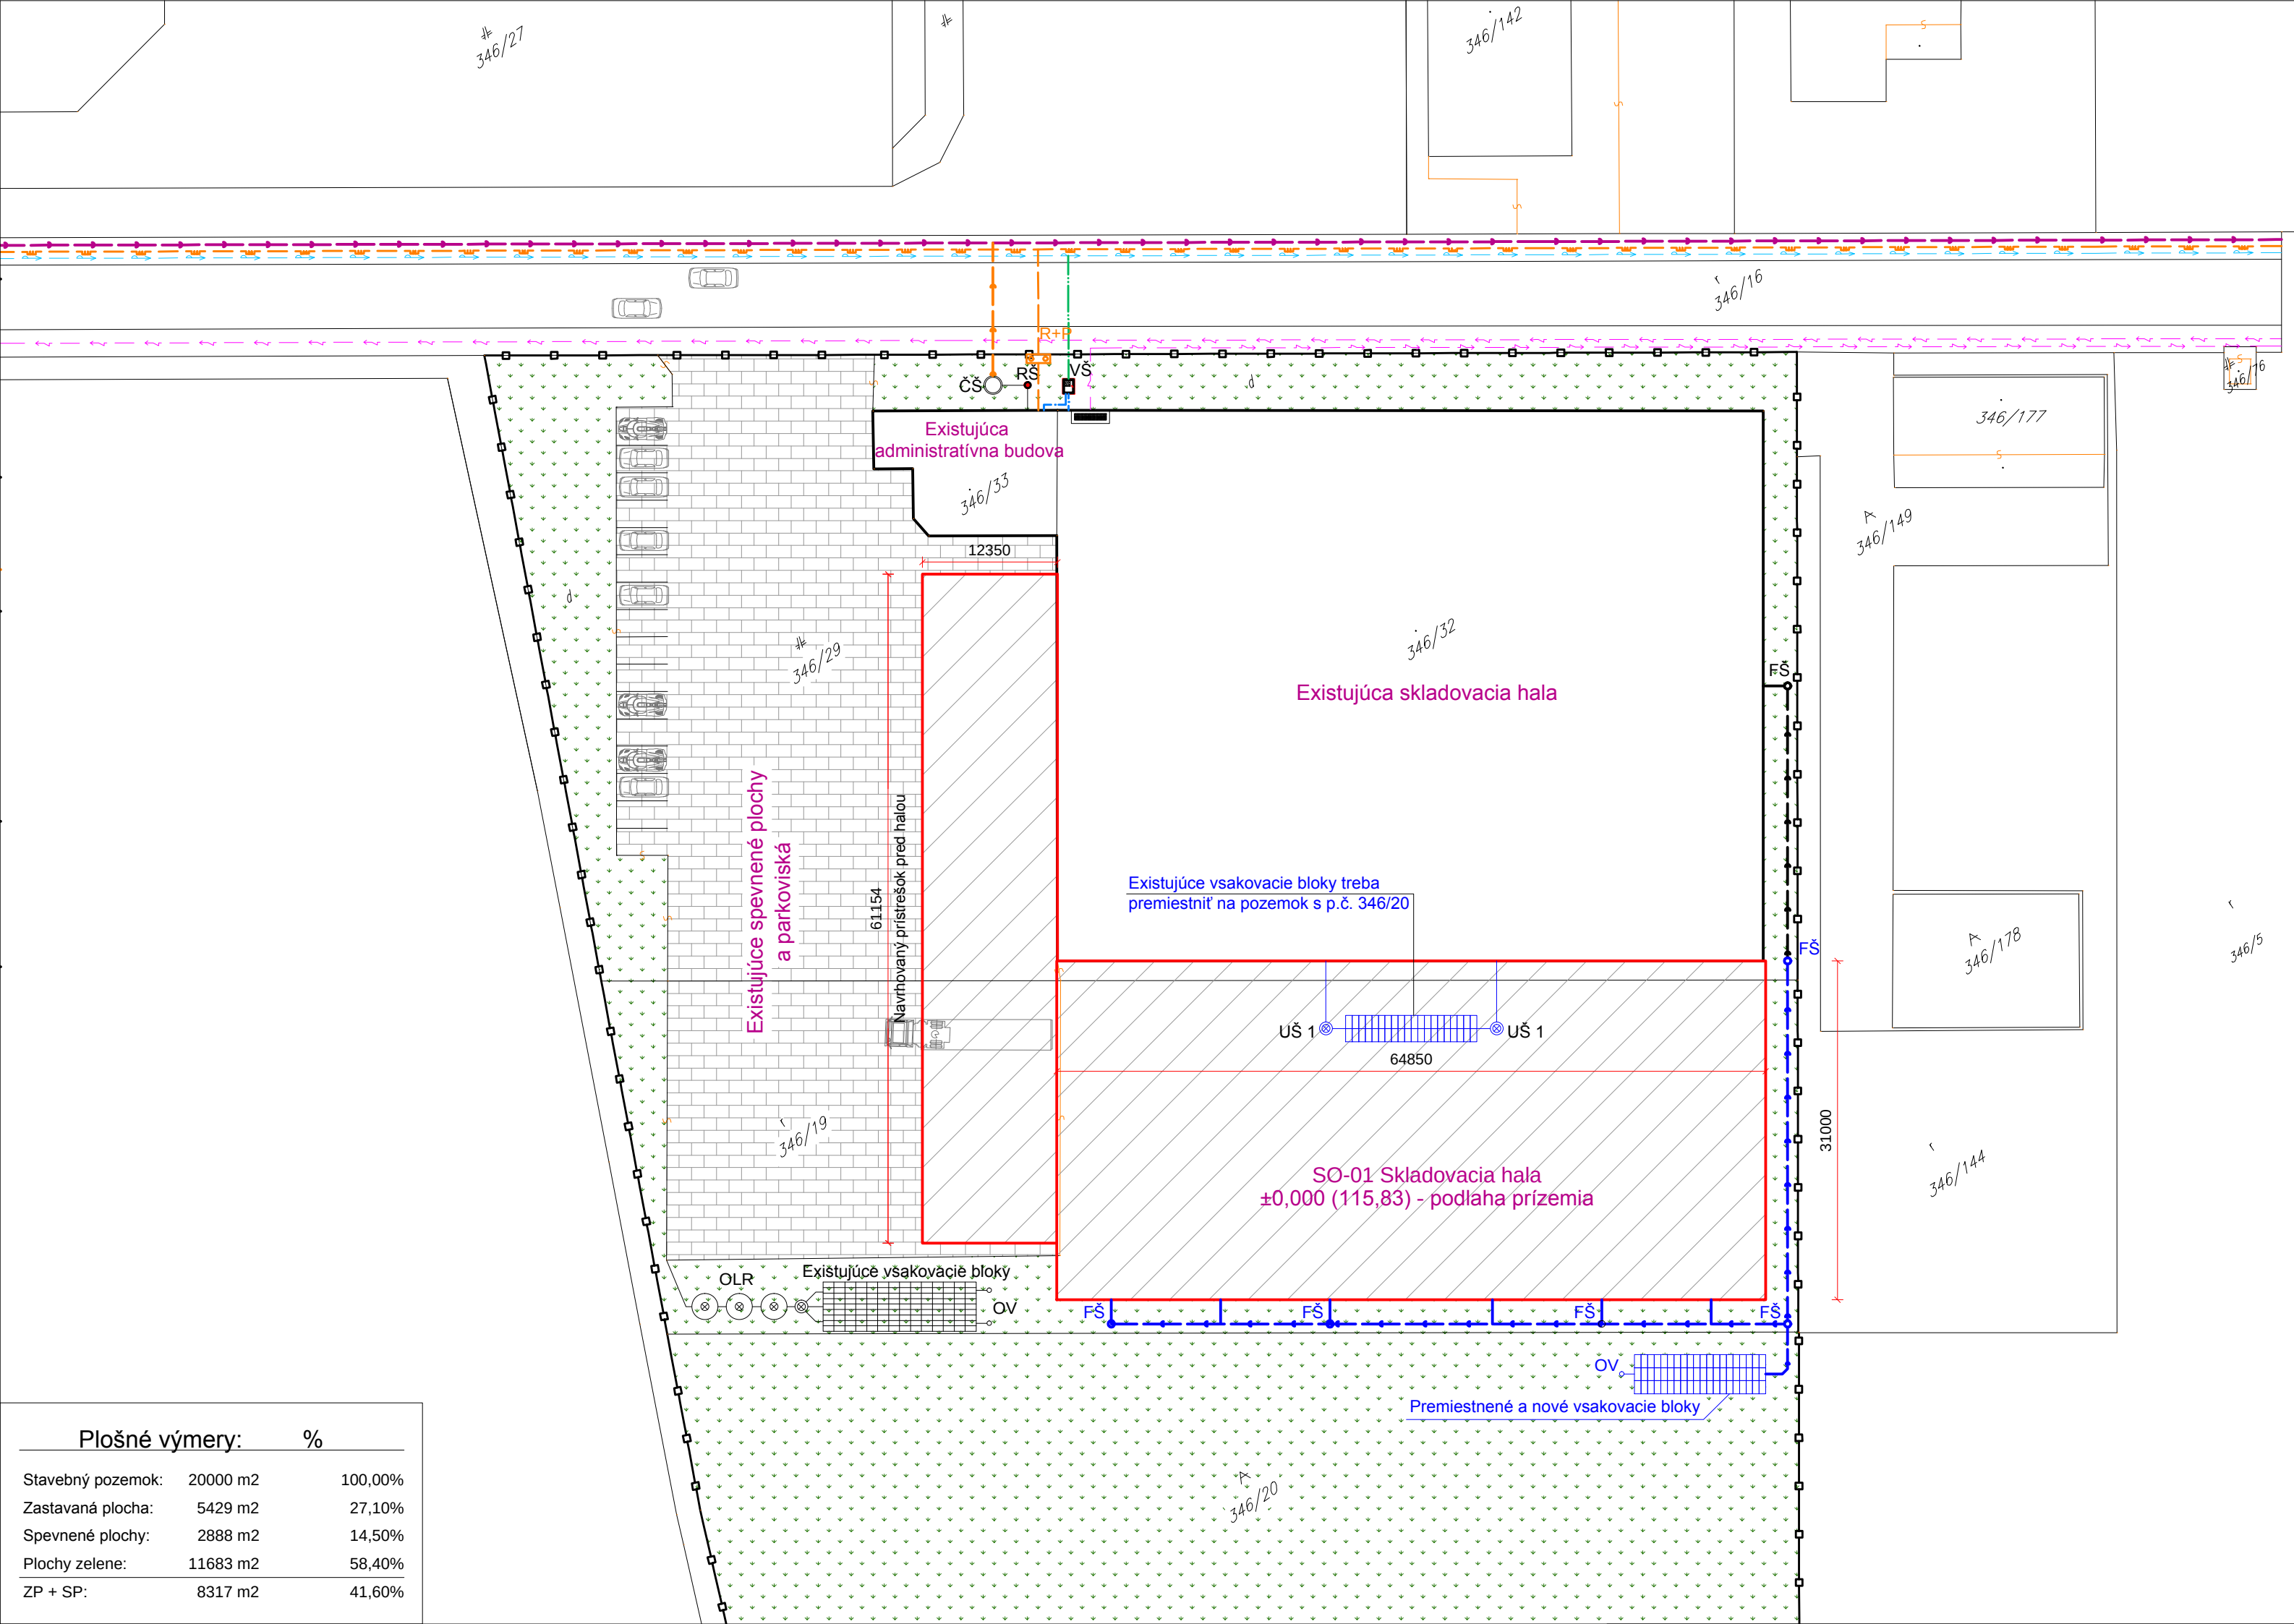

Legenda:

- Hranica pozemku
- Navrhované oplatenie
- Vstup na pozemok
- Existujúca kanalizačná prípojka, HDPE D63/5,8, - 9m
- Existujúca verejná splašková kanalizácia, PEHD 90
- Navrhovaná dažďová kanalizácia, DN 150
- Jestvujúci verejný vodovod - PVC DN110
- Existujúci vnútorný vodovod, DN25 (HDPE Ø32/3,0)
- Existujúca vodovodná prípojka, DN25 (HDPE Ø90/4,5)
- Existujúce podzemné NN káble
- Navrhovaná elektrická prípojka
- Existujúca elektrická prípojka (Slovak Telekom)
- Exist. STL verejný plynovod
- Exist. plynovodná prípojka

Poznámky:

- Navrhovaná plastová skriňa SR8
- BN BOD NAPOJENIA
- H EXISTUJÚCI PODZEMNÝ HYDRANT - DN90, 127m od stavby
- OV ODVZDUŠNENIE
- FŠ FILTRAČNÁ ŠACHTA
- H EXISTUJÚCI PODZEMNÝ HYDRANT - DN90, 127m od stavby
- IŽ NAVRHOVANÁ IZOLOVANÁ ŽUMPA - UŽITOČNÝ OBJEM 18,0 m3
- VŠ Navrhovaná vodomerná šachta s vodomernou zostavou, rozmery: 900/1200/1800

Zeleň

Zámková dlažba

Navrhovaný rodinný dom

NÁZOV A MIESTO STAVBY: Skladovacia hala Malé Dvorníky 603				
ZODPOVEDNÝ PROJEKTANT:	VYPRACOVAL:	AUTOR PROJEKTU:		
Ing. arch. Marián Ravasz	Ing. KRISZTIÁN GÚTAY	Ing. KRISZTIÁN GÚTAY		
Č.p.: 346/19, 346/20, 346/29				
Investor: Investment Project Lyra spol. s r.o. Vysoká 2/B, Bratislava, PSČ 811 06, SR		Mierka: M=1:500	Formát: 3 x A4	2
Obsah výkresu: Situácia	Dielčia časť: ---	Stupeň: PÚR	Dátum: 11/2019	