


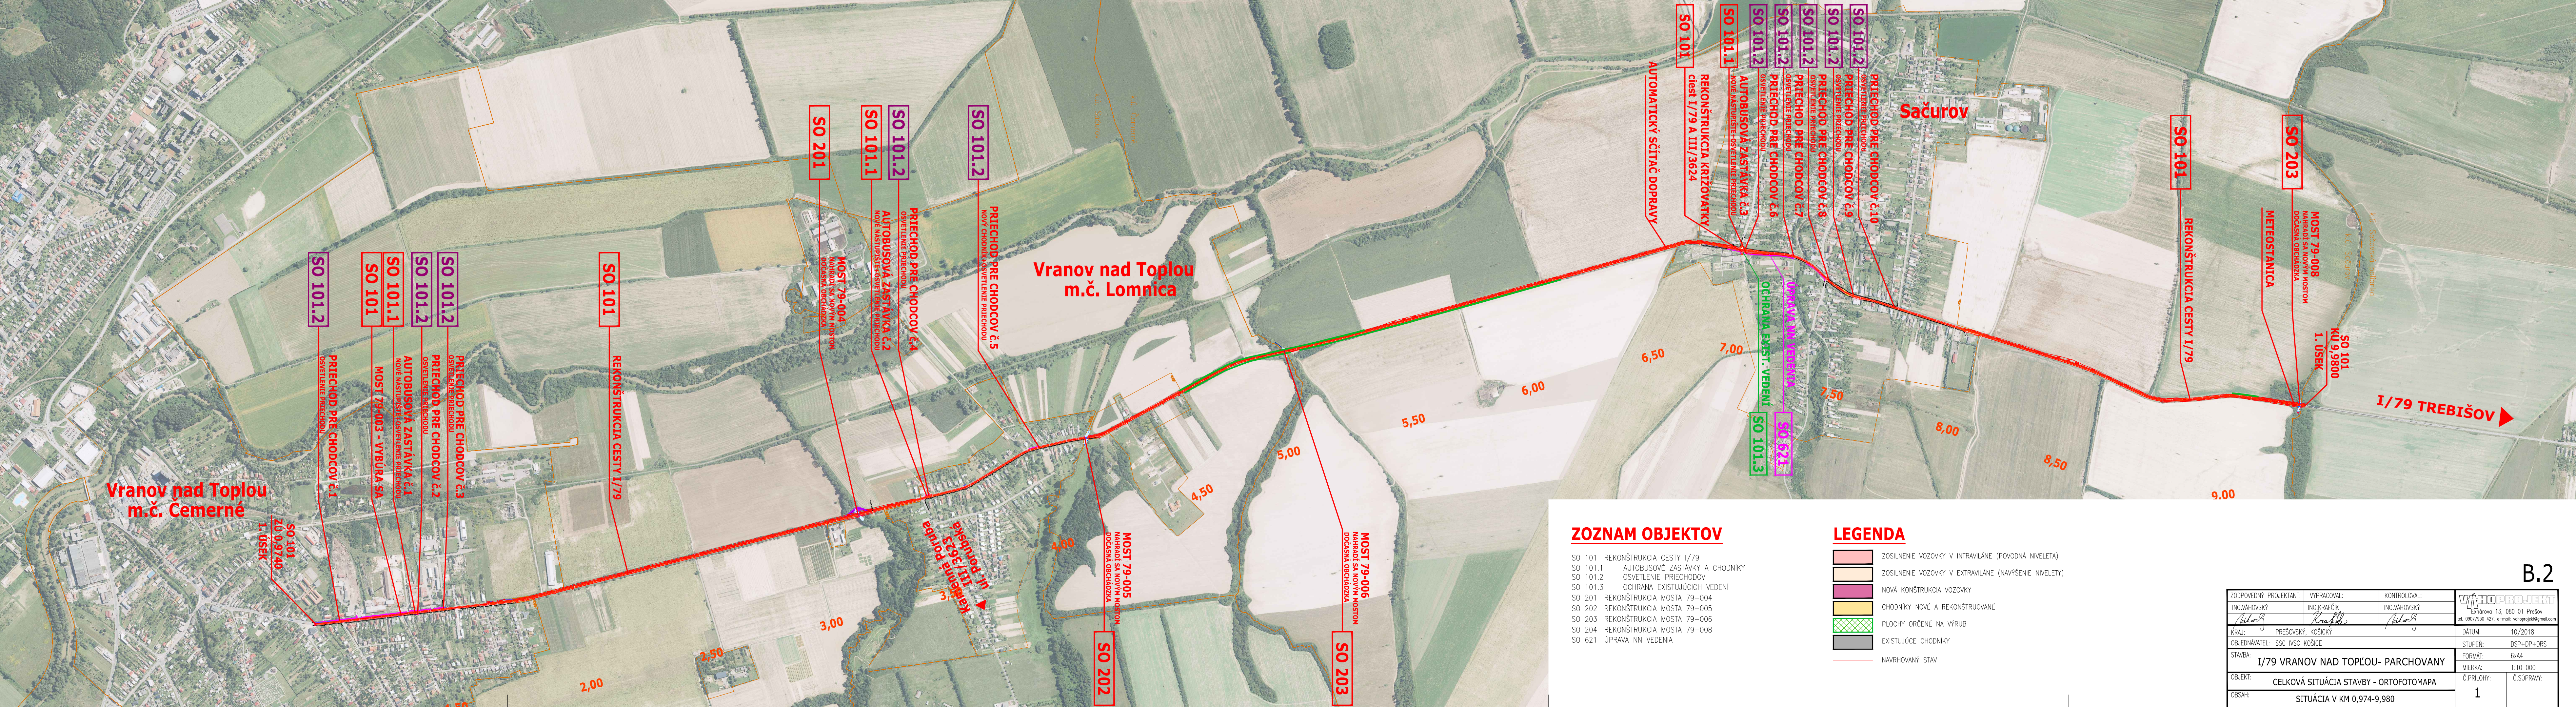

ZOZNAM OBJEKTOV

- SO 101 REKONŠTRUKCIA CESTY I/79
- SO 101.1 AUTOBUSOVÉ ZASTÁVKY A CHODNÍKY
- SO 101.2 OSVETLENIE PRIECHODOV
- SO 101.3 OCHRANA EXISTUJÚCICH VEDENÍ
- SO 201 REKONŠTRUKCIA MOSTA 79-004
- SO 202 REKONŠTRUKCIA MOSTA 79-005
- SO 203 REKONŠTRUKCIA MOSTA 79-006
- SO 204 REKONŠTRUKCIA MOSTA 79-008
- SO 621 ÚPRAVA NN VEDENIA

LEGENDA

- ZOSILNENIE VOZOVKY V INTRAVILÁNE (POVODNÁ NIVELETA)
- ZOSILNENIE VOZOVKY V EXTRAVILÁNE (NAVÝŠENIE NIVELETY)
- NOVÁ KONŠTRUKCIA VOZOVKY
- CHODNÍKY NOVÉ A REKONŠTRUOVANÉ
- PLOCHY ORČENÉ NA VÝRUB
- EXISTUJÚCE CHODNÍKY
- NAVRHOVANÝ STAV

B.2

ZODPOVEDNÝ PROJEKTANT:		VYPRACOVAL:	KONTROLOVAL:	VÁHO PROJEKT Extrárová 13, 080 01 Prešov tel. 0807/930 427, e-mail: vahoprojekt@gmail.com
INC. VÁHOVSKÝ		INC. KRAČČÍK	INC. VÁHOVSKÝ	
KRAJ: PREŠOVSKÝ, KOŠICKÝ		DÁTUM: 10/2018		
OBJEDNÁVATEL: SSC IVSC KOŠICE		STUPEŇ: DSP+DP+DRS		
STAVBA: I/79 VRANOV NAD TOPĽOU- PARCHOVANY		FORMÁT: 6x44		
OBJEKT: CELKOVÁ SITUÁCIA STAVBY - ORTOFOTOMAPA		MIERKA: 1:10 000		
OBSAH: SITUÁCIA V KM 0,974-9,980		Č. PRÍLOHY: 1		
		Č. SÚPRAVY:		