


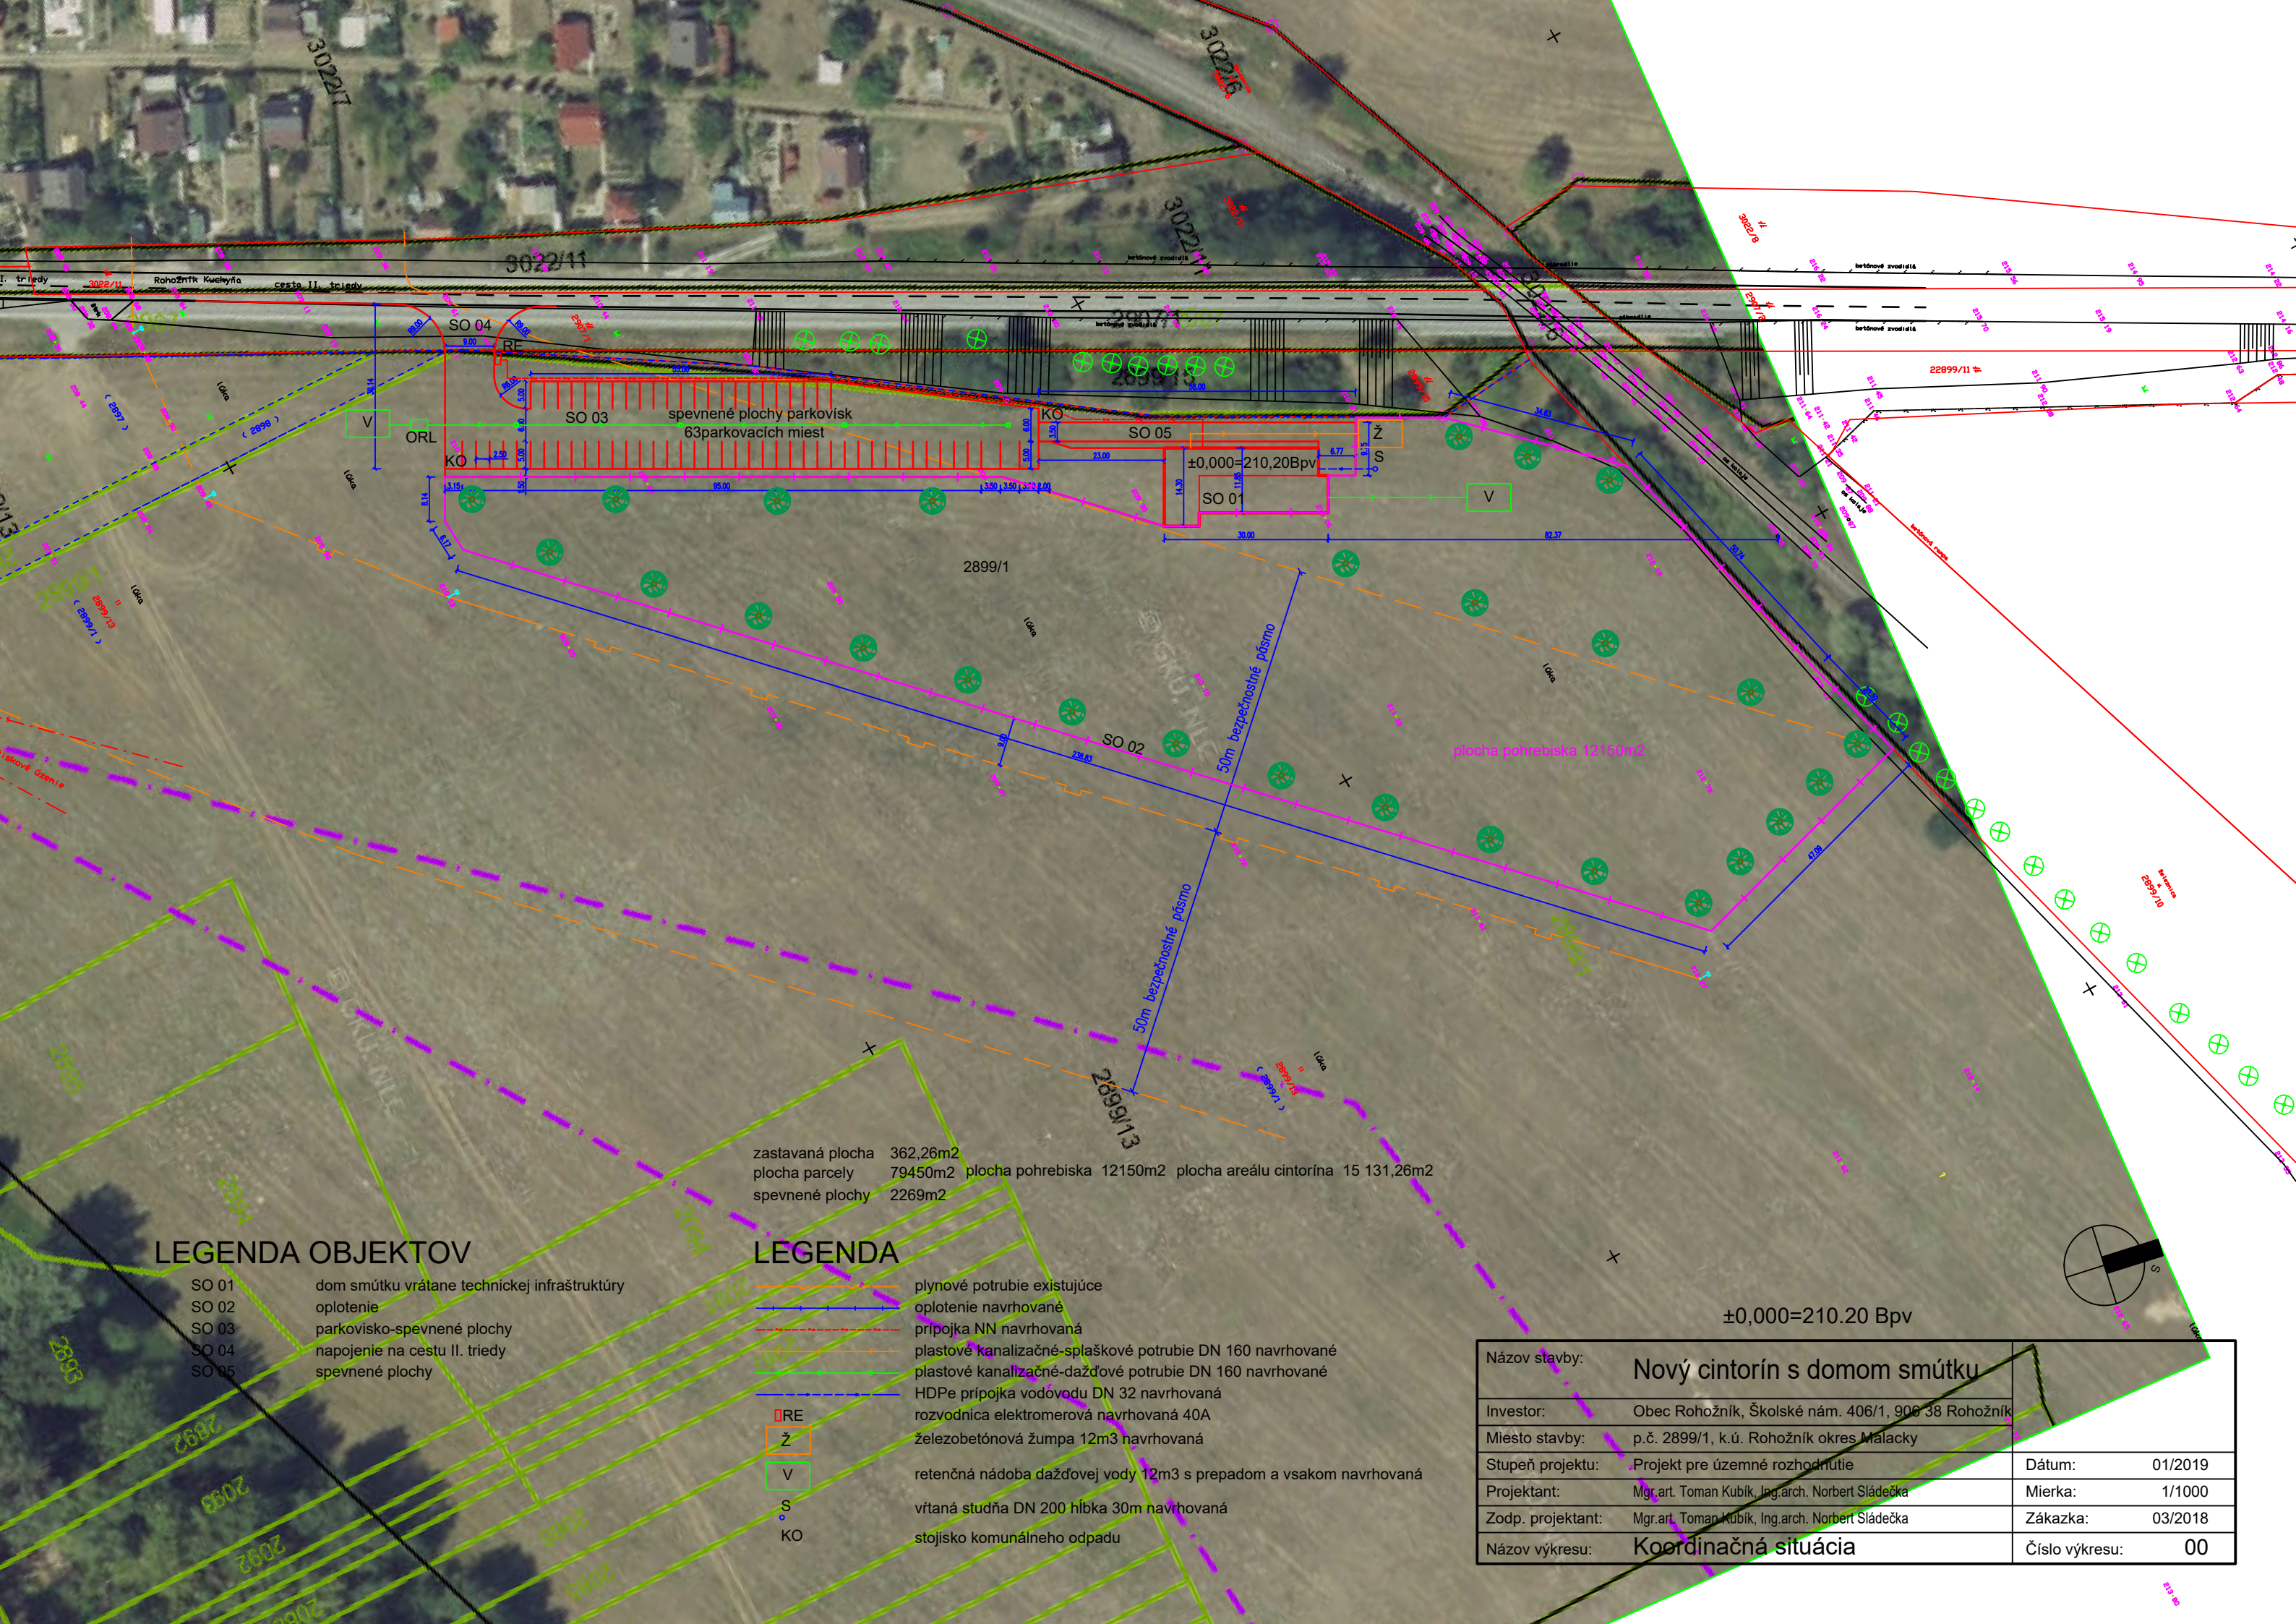

LEGENDA OBJEKTŮV

- SO 01 dom smútku vrátane technickej infraštruktúry
- SO 02 oplotenie
- SO 03 parkovisko-spevnené plochy
- SO 04 napojenie na cestu II. triedy
- SO 05 spevnené plochy

LEGENDA

- plynové potrubie existujúce
- oplotenie navrhované
- prípojka NN navrhovaná
- plastové kanalizačné-splachkové potrubie DN 160 navrhované
- plastové kanalizačné-dažďové potrubie DN 160 navrhované
- HDPE prípojka vodovodu DN 32 navrhovaná
- rozvodnica elektromerová navrhovaná 40A
- železobetónová žumpa 12m3 navrhovaná
- retenčná nádrž dažďovej vody 12m3 s prepacom a vsakom navrhovaná
- vŕtaná studňa DN 200 hĺbka 30m navrhovaná
- stojisko komunálneho odpadu

zastavaná plocha 362,26m²
plocha parcely 79450m² plocha pohrebiska 12150m² plocha areálu cintorína 15 131,26m²
spevnené plochy 2269m²

±0,000=210.20 Bpv

Názov stavby:	Nový cintorín s domom smútku		
Investor:	Obec Rohožník, Školské nám. 406/1, 900 38 Rohožník		
Miesto stavby:	p.č. 2899/1, k.ú. Rohožník okres Malacky		
Stupeň projektu:	Projekt pre územné rozhodnutie	Dátum:	01/2019
Projektant:	Mgr.art. Toman Kubík, Ing.arch. Norbert Sládečka	Mierka:	1/1000
Zodp. projektant:	Mgr.art. Toman Kubík, Ing.arch. Norbert Sládečka	Zákazka:	03/2018
Názov výkresu:	Koordinačná situácia		Číslo výkresu: 00