



ú.z.: Malé Blahovo
st.ú.z.: Duh.Streda

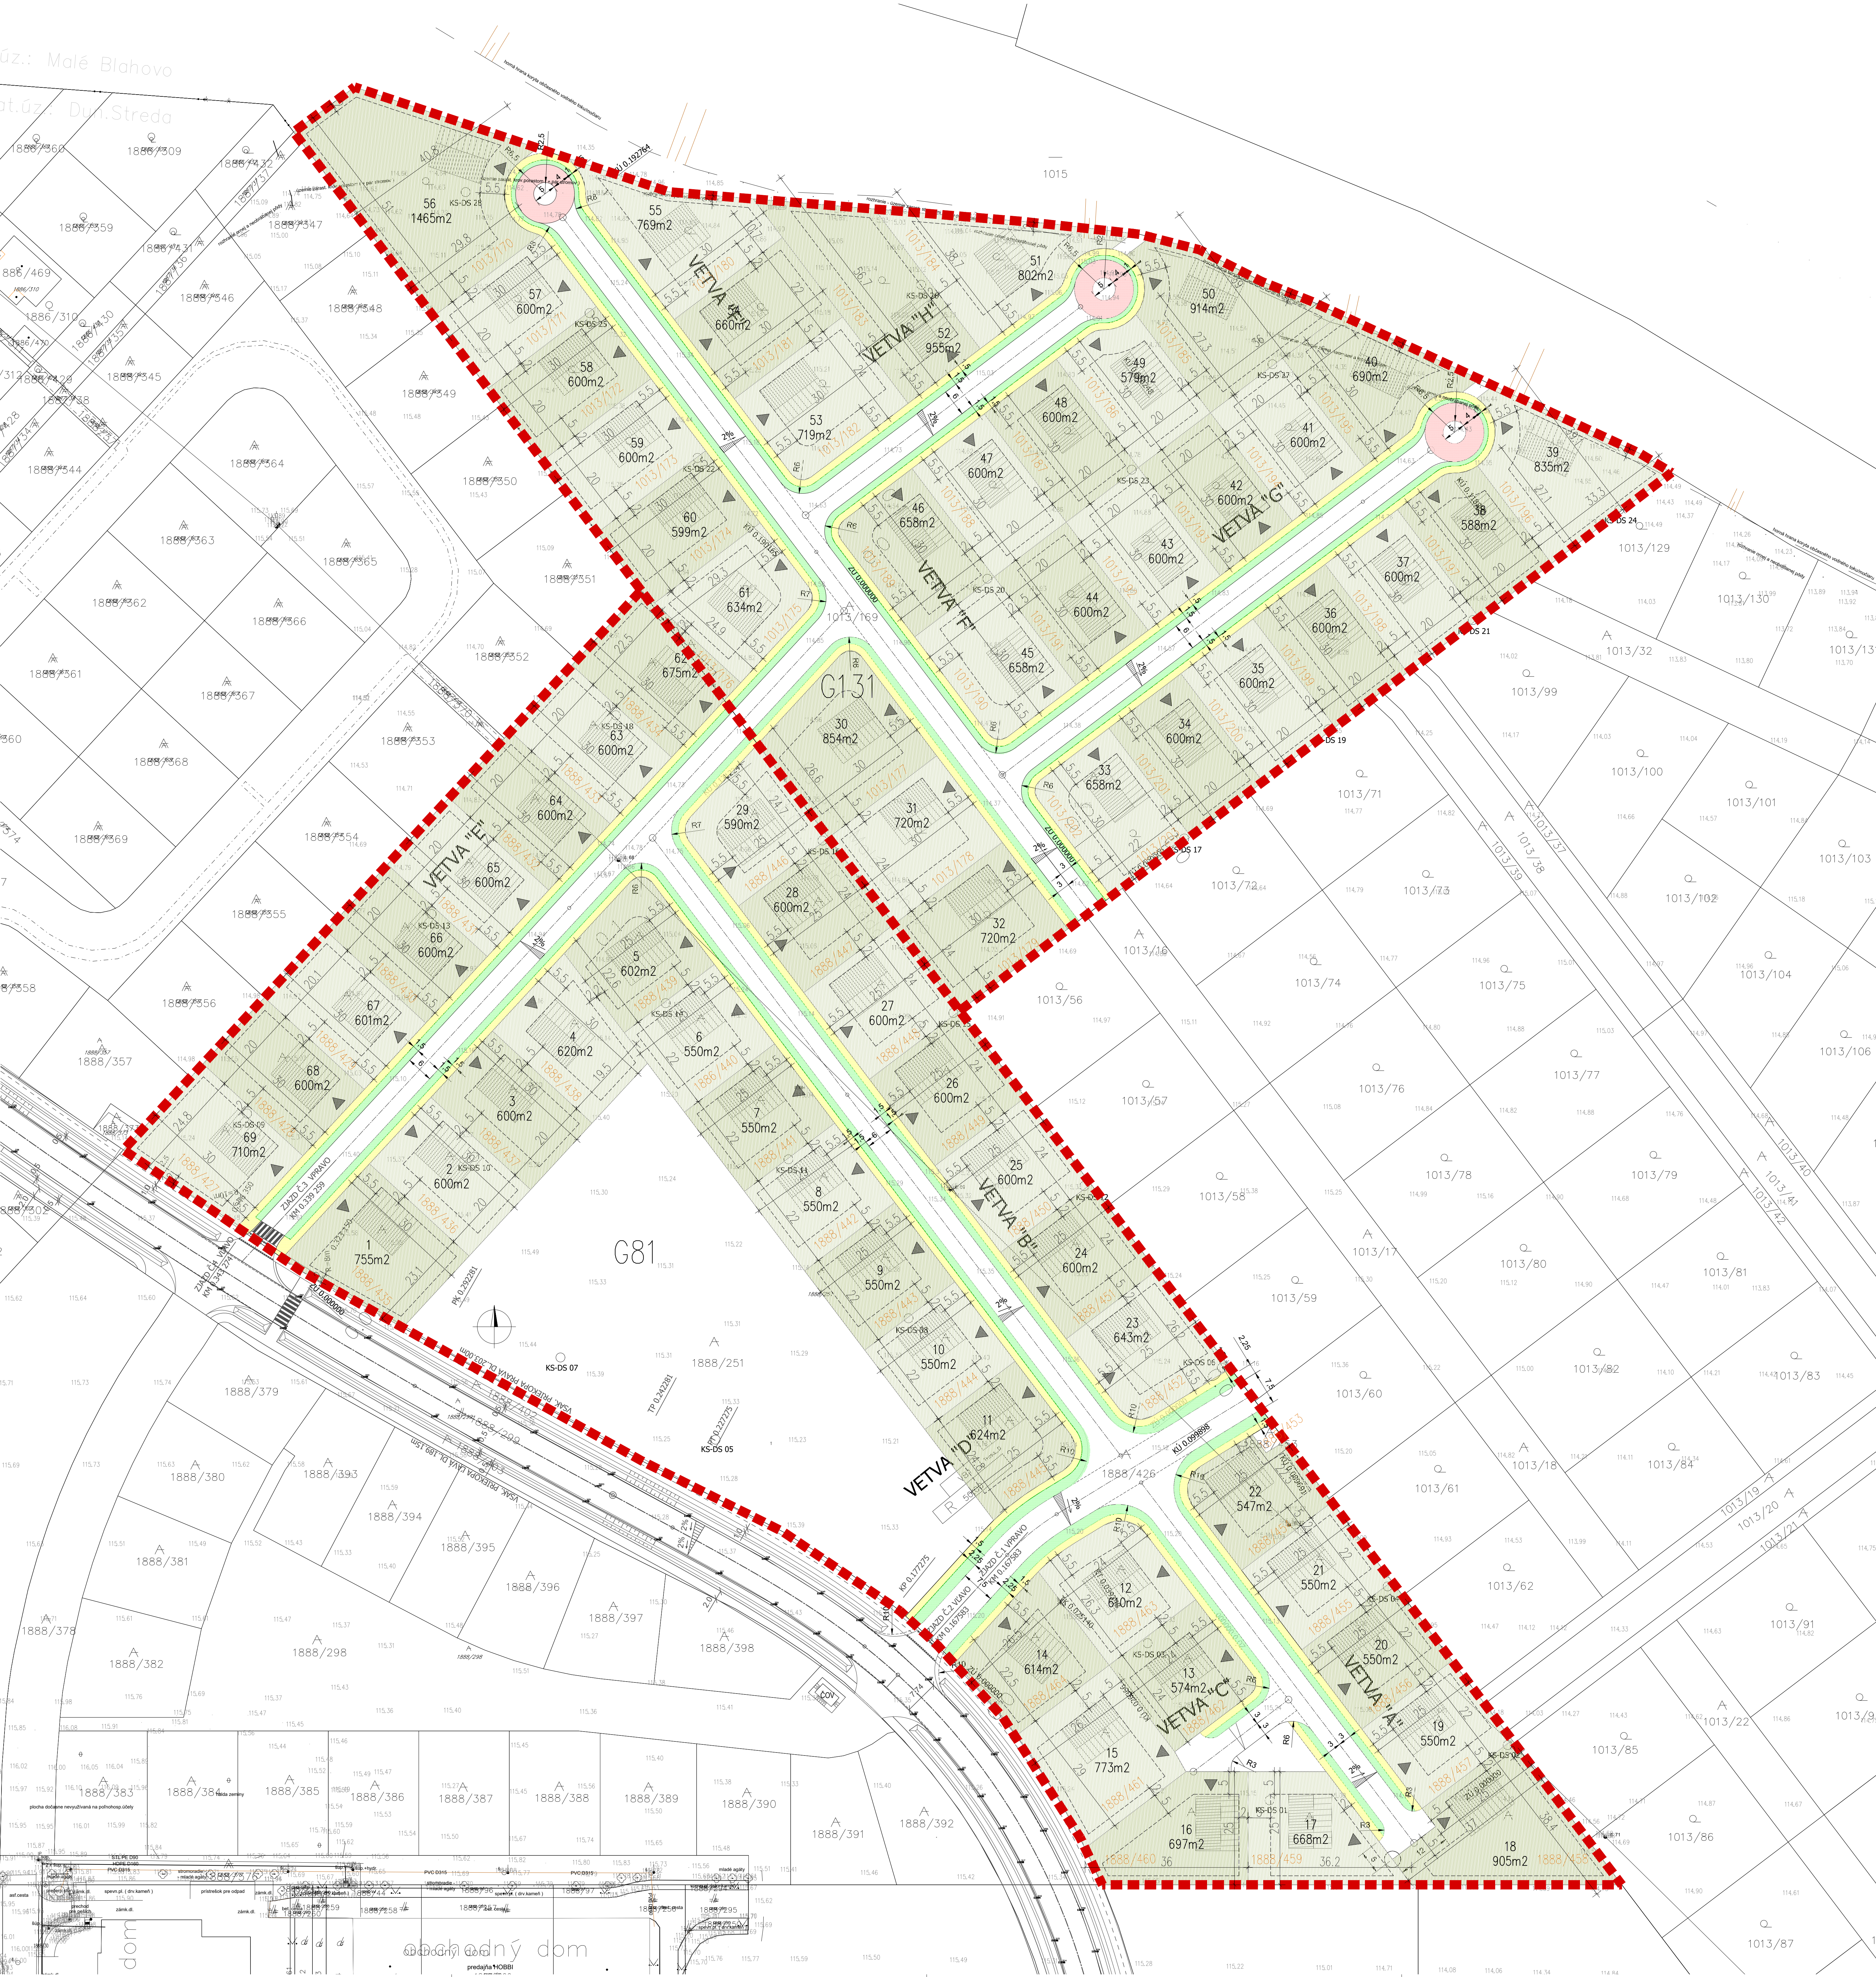

IBV GEOREAL - G81, G131			
Č.pozem.	Parc. č. "C"	Plocha pozemku (m²)	Zastavanosť 30% (m²)
1	1888 / 435	755	226,5
2	1888 / 436	600	180,0
3	1888 / 437	600	180,0
4	1888 / 438	620	186,0
5	1888 / 439	602	180,6
6	1888 / 440	550	165,0
7	1888 / 441	550	165,0
8	1888 / 442	550	165,0
9	1888 / 443	550	165,0
10	1888 / 444	550	165,0
11	1888 / 445	624	187,2
12	1888 / 463	610	183,0
13	1888 / 462	574	172,2
14	1888 / 464	614	184,2
15	1888 / 461	773	231,9
16	1888 / 460	697	209,1
17	1888 / 459	688	206,4
18	1888 / 458	905	271,5000
19	1888 / 457	550	165
20	1888 / 456	550	165
21	1888 / 455	550	165
22	1888 / 454	547	164,1000
23	1888 / 452	643	192,9000
24	1888 / 451	600	180
25	1888 / 450	600	180
26	1888 / 449	600	180
27	1888 / 448	600	180
28	1888 / 447	600	180
29	1888 / 446	590	177
30	1013 / 177	854	256,2
31	1013 / 178	720	216,0
32	1013 / 179	720	216,0
33	1013 / 202, 203	658	197,4
34	1013 / 201	600	180,0
35	1013 / 200	600	180,0
36	1013 / 199	600	180,0
37	1013 / 198	600	180,0
38	1013 / 197	588	176,4
39	1013 / 196	835	250,5
40	1013 / 195	690	207,0
41	1013 / 194	600	180,0
42	1013 / 193	600	180,0
43	1013 / 192	600	180,0
44	1013 / 191	600	180,0
45	1013 / 190	658	197,4
46	1013 / 189	658	197,4
47	1013 / 188	600	180,0
48	1013 / 187	600	180,0
49	1013 / 186	579	173,7
50	1013 / 185	914	274,2
51	1013 / 184	802	240,6
52	1013 / 183	955	286,5
53	1013 / 182	719	215,7
54	1013 / 181	660	198,0
55	1013 / 180	769	230,7
56	1013 / 170	1465	439,5
57	1013 / 171	600	180,0
58	1013 / 172	600	180,0
59	1013 / 173	600	180,0
60	1013 / 174	599	179,7
61	1013 / 175	634	190,2
62	1013 / 176	675	202,5
63	1888 / 434	600	180,0
64	1888 / 432	600	180,0
65	1888 / 431	600	180,0
66	1888 / 430	600	180,0
67	1888 / 429	601	180,3
68	1888 / 428	600	180,0
69	1888 / 427	710	213,0

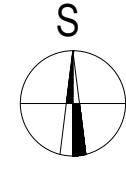

- SAMOSTATNE STOJACE RODNINE DOMY
- POZEMKY ČIARA ZASTAVBY
- HRANICA JEDNOTLIVÝCH PARCEL
- HRANICA RIEŠENÉHO ÚZEMIA
- SAMOSTATNE STOJACE ROD.DOM
- VSTUP NA POZEMOK

RD 1:000 = -0,300m OD OSI CESTY

ZODP. PROJEKTANT
ING. SZELLE ERKA

VYPRACOVAV
ING. ARCH. MARIÁ KATONA

KONTROLOVAL
ING. SZELLE ERKA

INVESTOR:
Miesto stavby:

Georeal, s.r.o., Bratislavská 29/A, 931 01 Šamorín

k.o. Duh.Streda, obec Duh.Streda,

č.p.:1013/170-203

č.p.:1888/427-463

NÁZOV DOKUMENTÁCIE:

Zástavba IBV GEOREAL II.

Lokalita G81, G131

OBSAH VÝKRESU:

KOORDINÁČNA SITUÁCIA

KONSTAT s.r.o.

12/2019

Č.VÝKRESU

STUPEŇ

SP

A1

FORMAT

1244

č.p.

MIERKA

1:1000