


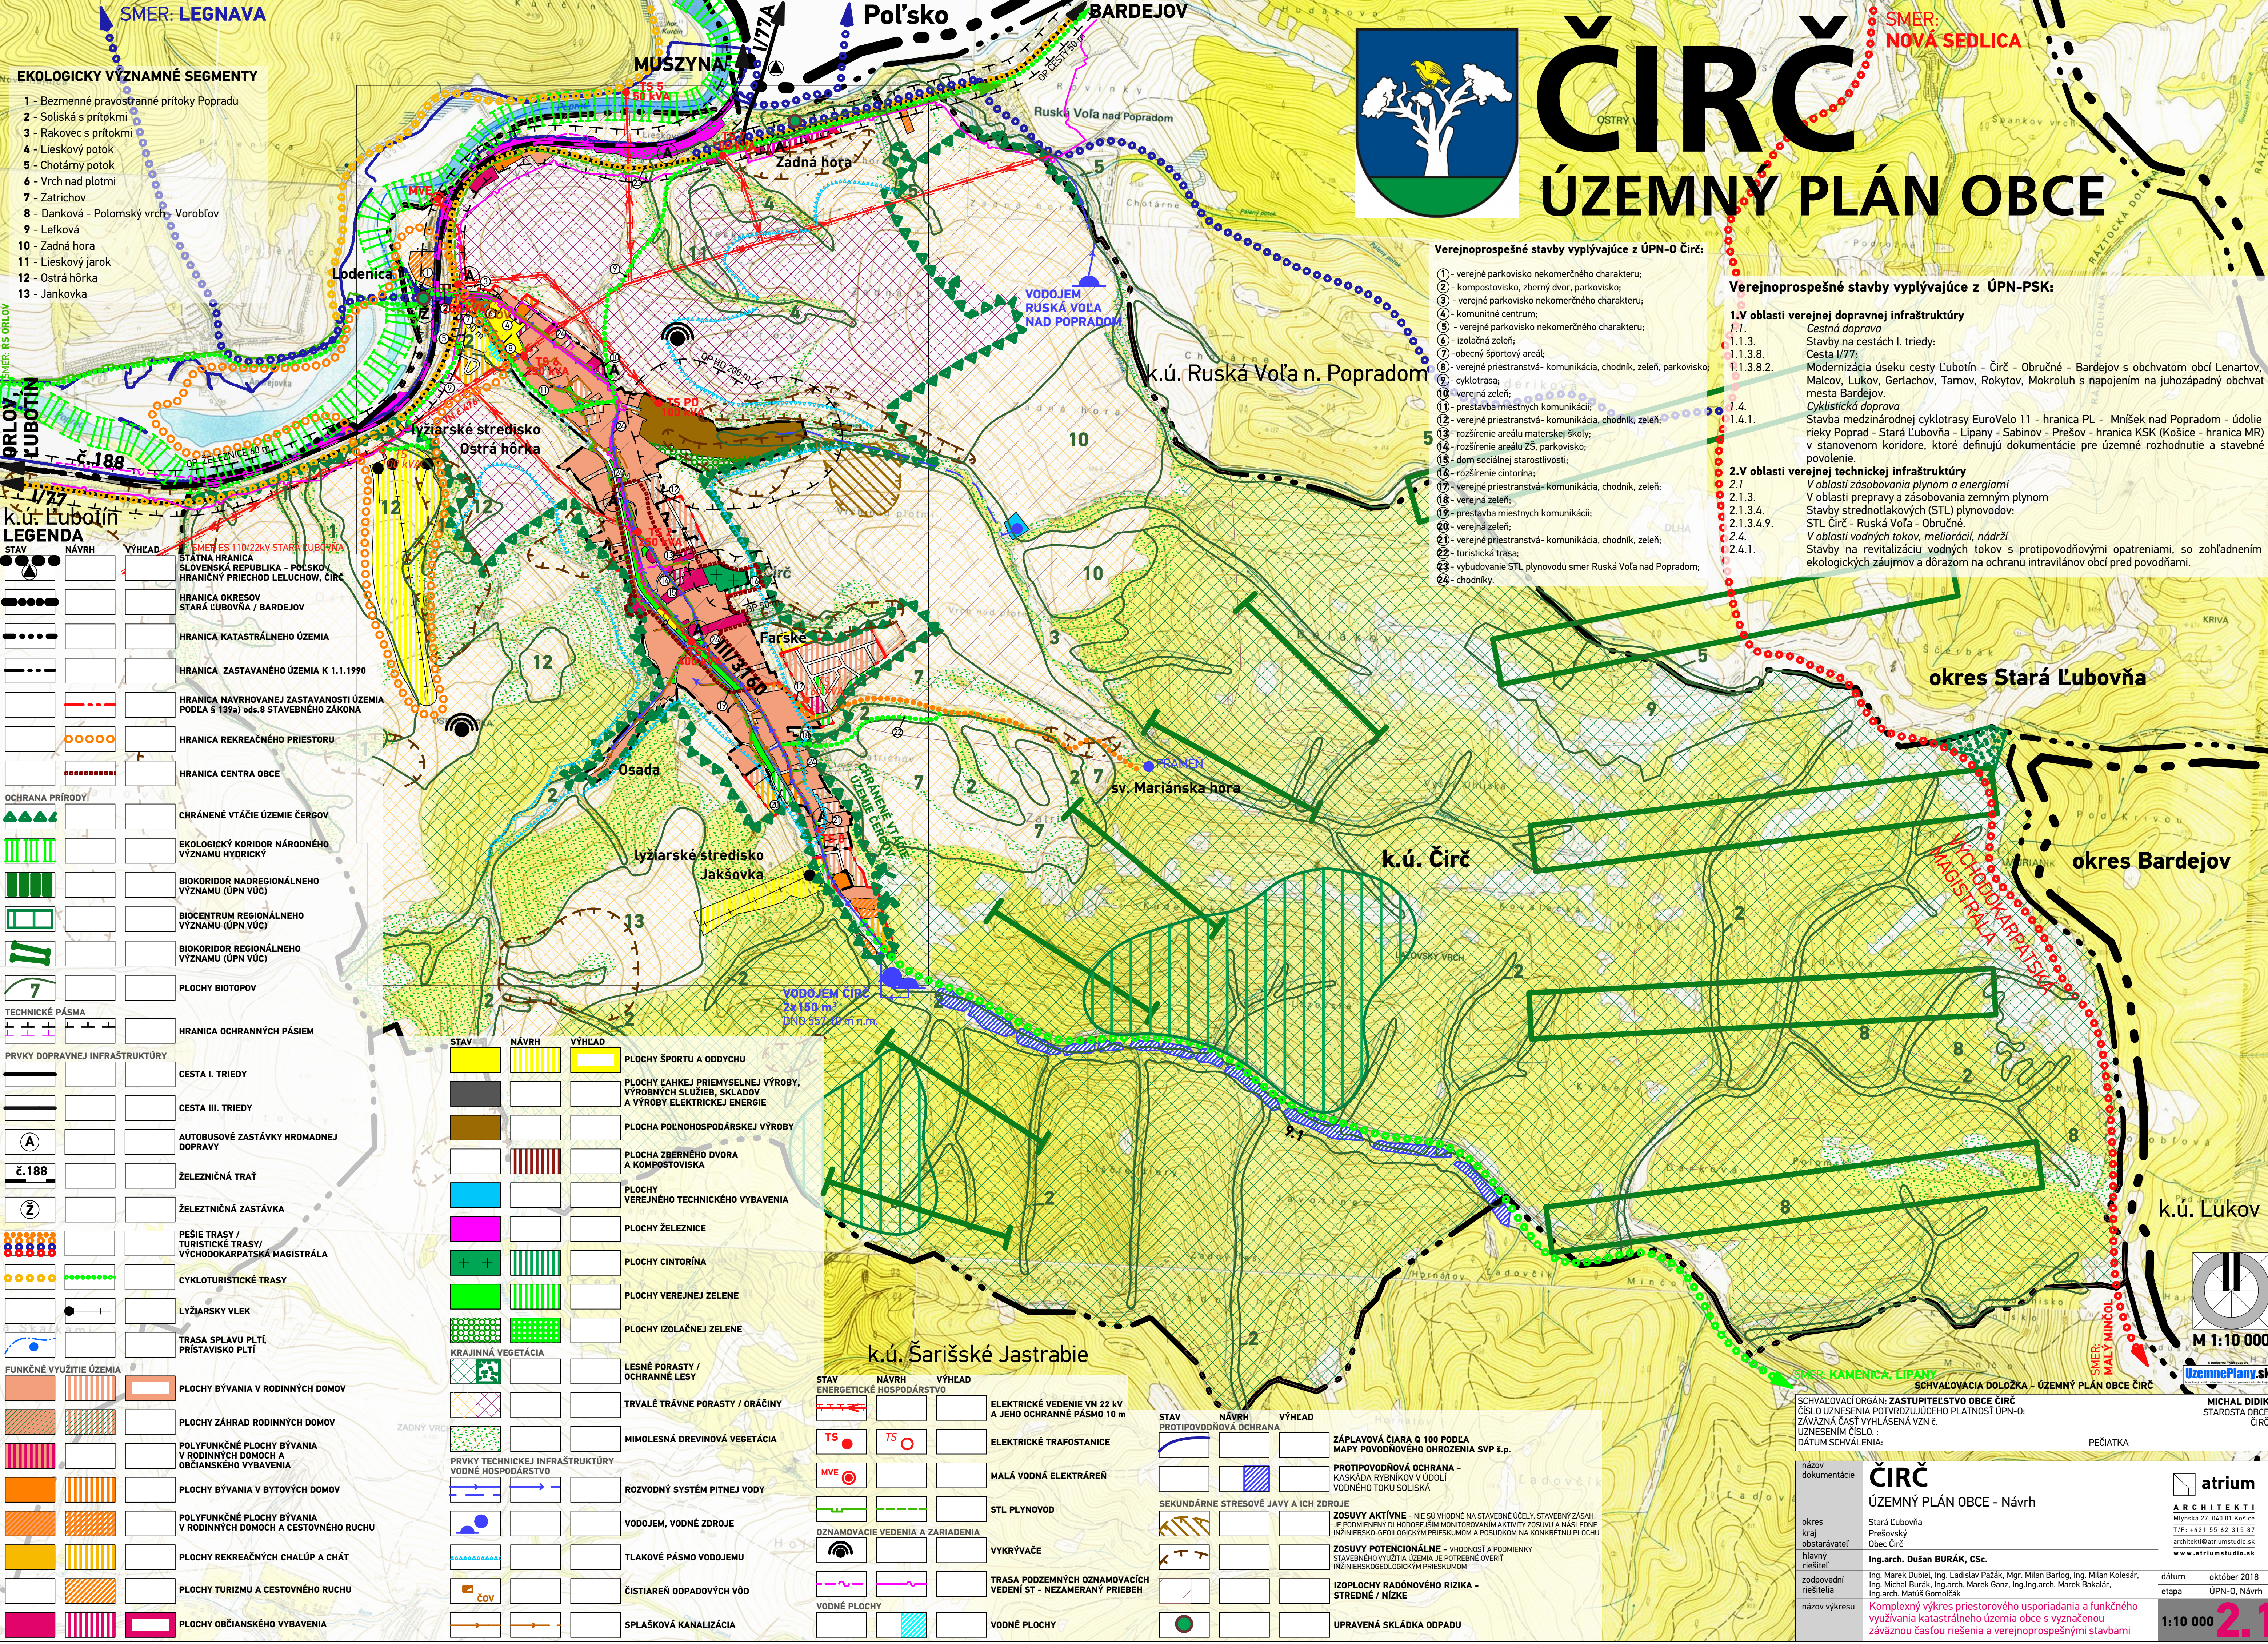


- EKOLOGICKÝ VÝZNAMNÉ SEGMENTY**
- 1 - Bezmenné pravostranné prítoky Popradu
 - 2 - Soliská s prítokmi
 - 3 - Rakovec s prítokmi
 - 4 - Lieskový potok
 - 5 - Chotárny potok
 - 6 - Vrch nad plotmi
 - 7 - Zatríchov
 - 8 - Danková - Polomský vrch - Vorobčov
 - 9 - Lefková
 - 10 - Zadná hora
 - 11 - Lieskový jarok
 - 12 - Ostrá hôrka
 - 13 - Jankovka

STAV	NÁVRH	VÝHLAD	LEGENDA
			STÁTNÁ HRANICA SLOVENSKEJ REPUBLIKY - POĽSKO / HRANIČNÝ PRIECHOD LELUCHOW, ČIRČ
			HRANICA OKRESOV STARÁ LUBOVŇA / BARDEJOV
			HRANICA KATASTRÁLNEHO ÚZEMIA
			HRANICA ZASTAVANÉHO ÚZEMIA K 1.1.1990
			HRANICA NAVRHOVANEJ ZASTAVANOSTI ÚZEMIA PODĽA § 139a) ods.8 STAVEBNÉHO ZÁKONA
			HRANICA REKREAČNÉHO PRIESTORU
			HRANICA CENTRA OBCE
			OCHRANA PRÍRODY
			CHRÁNENÉ VŤAČIE ÚZEMIE ČERGOV
			EKOLOGICKÝ KORIDOR NÁRODNÉHO VÝZNAMU HYDRICKÝ
			BIOKORIDOR NADREGIONÁLNEHO VÝZNAMU (ÚPN VÚC)
			BIOCENTRUM REGIONÁLNEHO VÝZNAMU (ÚPN VÚC)
			BIOKORIDOR REGIONÁLNEHO VÝZNAMU (ÚPN VÚC)
			PLOCHY BIOTOPOV
			TECHNICKÉ PÁSMA
			PRVKY DOPRAVNEJ INFRAŠTRUKTÚRY
			CESTA I. TRIEDY
			CESTA III. TRIEDY
			AUTOBUSOVÉ ZASTÁVKY HROMADNEJ DOPRAVY
			ŽELEZIČNÁ TRÁŤ
			ŽELEZIČNÁ ZASTÁVKA
			PEŠIE TRASY / TURISTICKÉ TRASY / VYCHODOKARPATSKÁ MAGISTRÁLA
			CYKLOTURISTICKÉ TRASY
			LYŽIARSKI VLEK
			TRASA SPLAVU PLŤ, PRÍSTAVISKO PLŤ
			FUNKČNÉ VYUŽITIE ÚZEMIA
			PLOCHY BÝVANIA V RODINNÝCH DOMOV
			PLOCHY ZÁHRAD RODINNÝCH DOMOV
			POLYFUNKČNÉ PLOCHY BÝVANIA V RODINNÝCH DOMOV A OBYČIANSKEHO VYBAVENIA
			PLOCHY BÝVANIA V BYTOVÝCH DOMOV
			POLYFUNKČNÉ PLOCHY BÝVANIA V RODINNÝCH DOMOV A CESTOVNÉHO RUCHU
			PLOCHY REKREAČNÝCH CHALÚP A CHÁT
			PLOCHY TURIZMU A CESTOVNÉHO RUCHU
			PLOCHY OBYČIANSKEHO VYBAVENIA

STAV	NÁVRH	VÝHLAD	LEGENDA
			PLOCHY ŠPORTU A ODPOČINKU
			PLOCHY LAHKEJ PRIEMYSELNEJ VÝROBY, VÝROBNÝCH SLUŽIEB, SKLADOV A VÝROBY ELEKTRICKEJ ENERGIE
			PLOCHA POĽNOHOSPODÁRSKEJ VÝROBY
			PLOCHA ZBERNÉHO DVORA A KOMPOSTOVISKÁ
			PLOCHY VEREJNEHO TECHNICKÉHO VYBAVENIA
			PLOCHY ŽELEZNICE
			PLOCHY CINTORÍNA
			PLOCHY VEREJNEJ ZELENÉ
			PLOCHY IZOLAČNEJ ZELENÉ
			KRAJINNÁ VEGETÁCIA
			LESNÉ PORASTY / OCHRANNÉ LESY
			TRVÁLÉ TRÁVNÉ PORASTY / ORÁČINY
			MIMOLESNÁ DREVINOVÁ VEGETÁCIA
			PRVKY TECHNICKÉJ INFRAŠTRUKTÚRY VODNÉ HOSPODÁRSTVO
			ROZVODNÝ SYSTÉM PITNEJ VODY
			VODOJEM, VODNÉ ZDROJE
			TLAKOVÉ PÁSMA VODOJEMU
			ČISTIAREN ODPADOVÝCH VÔD
			SPLAŠKOVÁ KANALIZÁCIA

STAV	NÁVRH	VÝHLAD	LEGENDA
			ENERGETICKÉ HOSPODÁRSTVO
			ELEKTRICKÉ VEDENIE VN 22 kV A JEHO OCHRANNÉ PÁSMA 10 m
			ELEKTRICKÉ TRAFOSTANICE
			MALÁ VODNÁ ELEKTRÁREŇ
			STL PLYNOVOD
			VYKRÝVAČE
			TRASA PODZEMNÝCH OZNAMOVACÍCH VEDENÍ ST - NEZAMERANÝ PRIEBEH
			VODNÉ PLOCHY
			VODNÉ PLOCHY

STAV	NÁVRH	VÝHLAD	LEGENDA
			PROTIPOVODŇOVÁ OCHRANA
			SEKUNDÁRNE STRESOVÉ JAVY A ICH ZDROJE
			ZÁPLAVOVÁ ČIARA Q 100 PODĽA MAPY POVODŇOVÉHO OHROZENIA SVP š.p.
			PROTIPOVODŇOVÁ OCHRANA - KASKÁDA RYBNÍKOV V ÚDOLÍ VODNÉHO TOKU SOLISKÁ
			ZOSUVY AKTÍVNE - NIE SÚ VHODNÉ NA STAVEBNÉ ÚČELY. STAVEBNÝ ZÁSAH JE PODMIENENÝ DLHODOBÝM MONITOROVANÍM AKTIVITY ZOSUVU A NÁSLEDNÉ INŽINIERSKO-GEOLÓGICKÝM PRIESKUMOM A POSUDKOM NA KONKRÉTNU PLOCHU
			ZOSUVY POTENCIÁLNE - VHODNOSŤ A PODMIENKY STAVEBNÉHO VYUŽITIA ÚZEMIA JE POTREBNÉ OVERIŤ INŽINIERSKO-GEOLÓGICKÝM PRIESKUMOM
			IZOPLOCHY RAÐONOVÉHO RIZIKA - STREDNÉ / NÍZKE
			UPRAVENÁ SKLÁDKA ODPAÐU

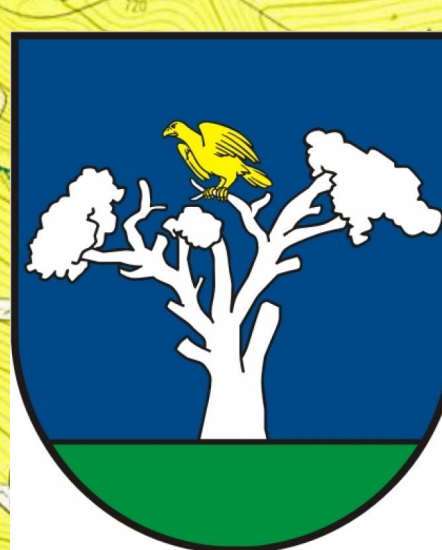

ČIRČ

ÚZEMNÝ PLÁN OBCE

Verejnoprospesné stavby vyplývajúce z ÚPN-O Čirč:

- 1 - verejný parkovisko nekomerčného charakteru;
- 2 - kompostovisko, zberný dvor, parkovisko;
- 3 - verejný parkovisko nekomerčného charakteru;
- 4 - komunitné centrum;
- 5 - verejný parkovisko nekomerčného charakteru;
- 6 - izolačná zeleň;
- 7 - obecný športový areál;
- 8 - verejný priestranstvá - komunikácia, chodník, zeleň, parkovisko;
- 9 - cyklotrasa;
- 10 - verejná zeleň;
- 11 - prestavba miestnych komunikácií;
- 12 - verejný priestranstvá - komunikácia, chodník, zeleň;
- 13 - rozšírenie areálu materskej školy;
- 14 - rozšírenie areálu ZŠ, parkovisko;
- 15 - dom sociálnej starostlivosti;
- 16 - rozšírenie cintorína;
- 17 - verejný priestranstvá - komunikácia, chodník, zeleň;
- 18 - verejná zeleň;
- 19 - prestavba miestnych komunikácií;
- 20 - verejná zeleň;
- 21 - verejný priestranstvá - komunikácia, chodník, zeleň;
- 22 - turistická trasa;
- 23 - vybudovanie STL plynovodu smer Ruská Voľa nad Popradom;
- 24 - chodníky.

Verejnoprospesné stavby vyplývajúce z ÚPN-PSK:

- 1.V oblasti verejnej dopravnej infraštruktúry**
 - 1.1. Cestná doprava
 - 1.1.3. Stavby na cestách I. triedy: Cesta I/77;
 - 1.1.3.8. Modernizácia úseku cesty Lubotín - Čirč - Obručné - Bardejov s obchvatom obcí Lenartov, Malcov, Lukov, Gerlachov, Tarnov, Rokyty, Mokroluh s napojením na juhozápadný obchvat mesta Bardejov.
 - 1.1.3.8.2. Cyklistická doprava
 - 1.4. Stavba medzinárodnej cyklotrasy EuroVelo 11 - hranica PL - Mníšek nad Popradom - údolie rieky Poprad - Stará Ľubovňa - Lipany - Sabinov - Prešov - hranica KSK (Košice - hranica MR) v stanovenom koridore, ktoré definujú dokumentácie pre územné rozhodnutie a stavebné povolenie.
- 2.V oblasti verejnej technickej infraštruktúry**
 - 2.1. V oblasti zásobovania plynom a energiami
 - 2.1.3. V oblasti prepravy a zásobovania zemným plynom
 - 2.1.3.4. Stavby strednotlakových (STL) plynovodov: STL Čirč - Ruská Voľa - Obručné.
 - 2.4. V oblasti vodných tokov, meliorácií, nádrží
 - 2.4.1. Stavby na revitalizáciu vodných tokov s protipovodňovými opatreniami, so zohľadnením ekologických záujmov a dôrazom na ochranu intravilánov obcí pred povodňami.

SCHVALOVACÍ ORGÁN: ZASTUPITELSTVO OBCE ČIRČ

ČÍSLO UZNESENIA POTVRDZUJÚCEHO PLATNOSŤ ÚPN-O: ZÁVÄZNÁ ČASŤ VYHLÁSENIA VZN Č. UZNESENIM ČÍSLO.: DÁTUM SCHVÁLENIA:

PEČIATKA

ČIRČ

ÚZEMNÝ PLÁN OBCE - Návrh

okres Stará Ľubovňa
Prešovský
Okres Čirč

Ing.arch. Dušan BURÁK, CSc.

Ing. Marek Dubiel, Ing. Ladislav Pažák, Mgr. Milan Barlog, Ing. Milan Kolesár,
Ing. Michal Burák, Ing.arch. Marek Ganz, Ing. Ing.arch. Marek Bakalár,
Ing.arch. Matúš Gomolčák

dátum október 2018
etapa ÚPN-O, Návrh

Komplexný výkres priestorového usporiadania a funkčného využívania katastrálneho územia obce s vyznačenou záväznou časťou riešenia a verejnoprospesnými stavbami

atrrium

ARCHITEKT I

Mlynská 27, 040 01 Košice
T/F: +421 55 62 315 87
architekti@atrriumstudio.sk
www.atrriumstudio.sk

2.1