


ČIRČ

ÚZEMNÝ PLÁN OBCE

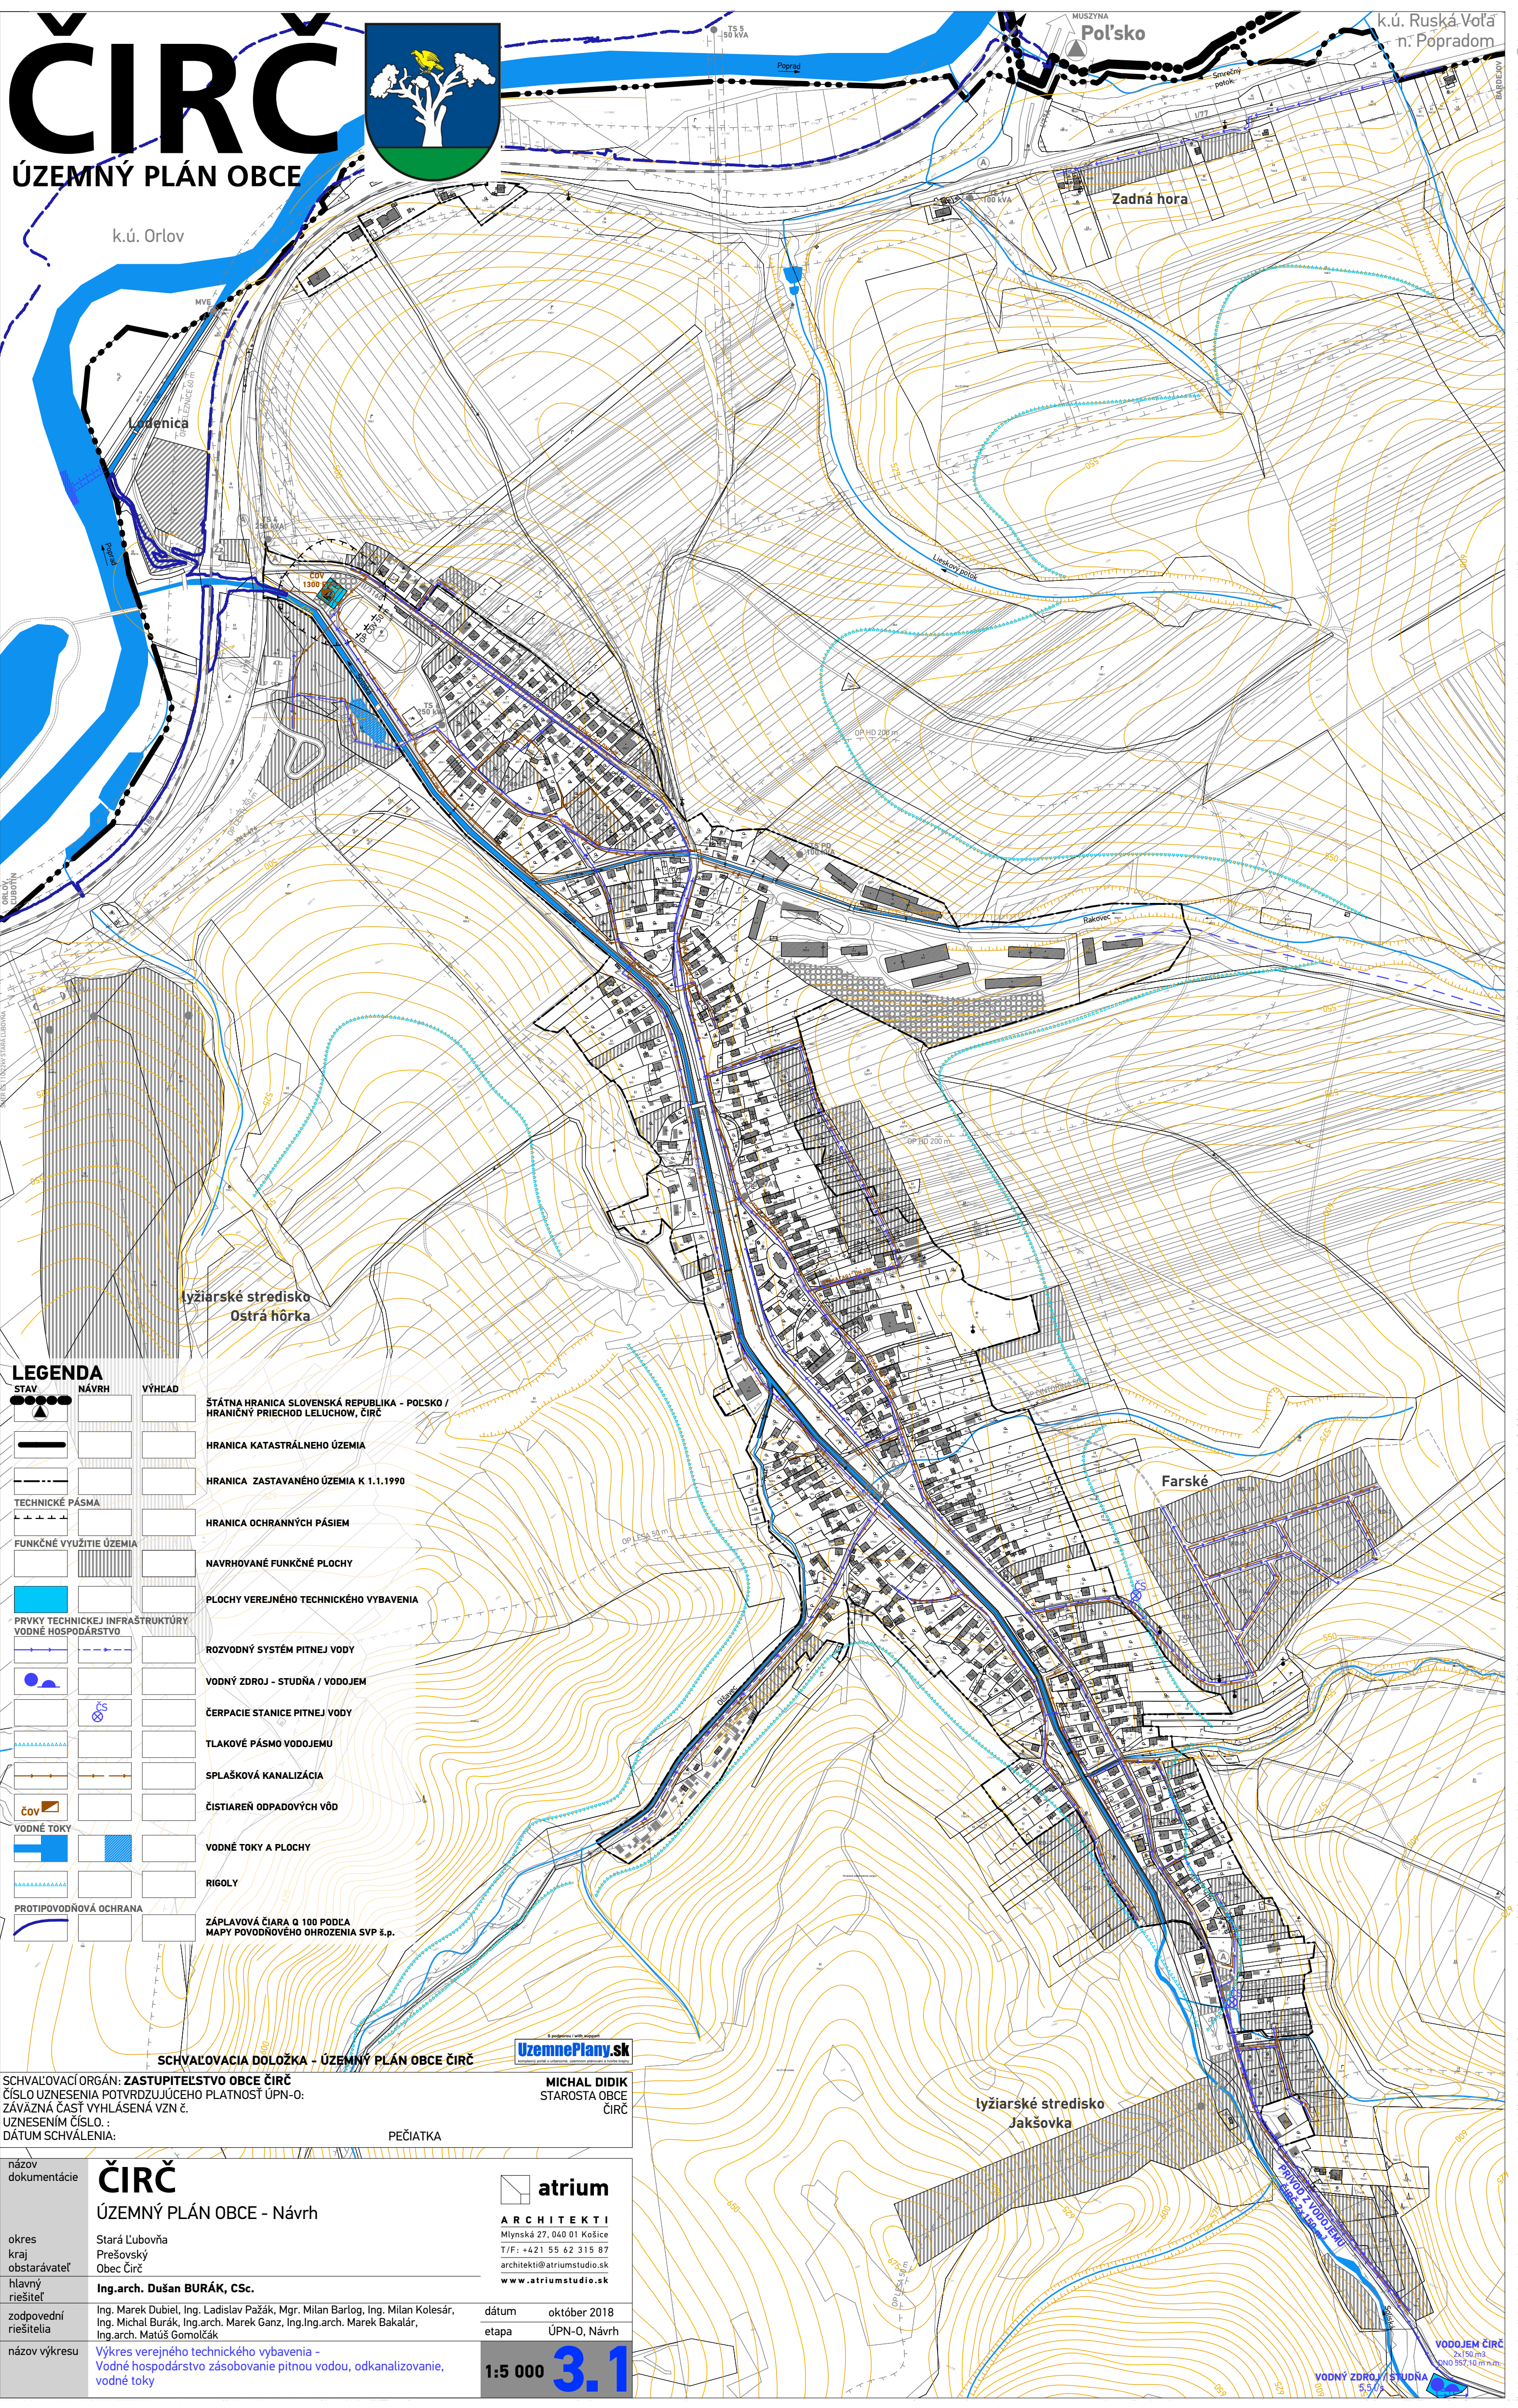

STAV	NÁVRH	VÝHLAD

STÁTNÁ HRANICA SLOVENSKEJ REPUBLIKY - POĽSKO /
HRANIČNÝ PRIECHOD LELUCHOW, ČIRČ

HRANICA KATASTRÁLNEHO ÚZEMIA

HRANICA ZASTAVANÉHO ÚZEMIA K 1.1.1990

HRANICA OCHRANNÝCH PÁSIEM

NAVRHOVANÉ FUNKČNÉ PLOCHY

PLOCHY VEREJNÉHO TECHNICKÉHO VYBAVENIA

ROZVODNÝ SYSTÉM PITNEJ VODY

VODNÝ ZDROJ - STUDŇA / VODOJEM

ČERPACIE STANICE PITNEJ VODY

TLAKOVÉ PÁSMO VODOJEMU

SPLAŠKOVÁ KANALIZÁCIA

ČISTIAREŇ ODPADOVÝCH VÔD

VODNÉ TOKY A PLOCHY

RIGOLY

ZÁPLAVOVÁ ČIARA Q 100 PODĽA
MAPY POVODŇOVÉHO OHROZENIA SVP š.p.

SCHVAĽOVACIA DOLOŽKA - ÚZEMNÝ PLÁN OBCE ČIRČ

SCHVAĽOVACÍ ORGÁN: ZASTUPITEĽSTVO OBCE ČIRČ
ČÍSLO UZNESENIA POTVRDZUJÚCEHO PLATNOSŤ ÚPN-O:
ZÁVÄZNÁ ČASŤ VYHLÁSENÁ VZN č.
UZNESENIM ČÍSLO.:
DÁTUM SCHVÁLENIA:

PEČIATKA

MICHAL DIDIK
STAROSTA OBCE
ČIRČ

názov dokumentácie

okres

hlavný riešiteľ

zodpovední riešitelia

názov výkresu

Stará Ľubovňa

Prešovský

Obec Čirč

Ing.arch. Dušan BURÁK, CSc.

Ing. Marek Dubiel, Ing. Ladislav Pažák, Mgr. Milan Barlog, Ing. Milan Kolesár, Ing. Michal Burák, Ing.arch. Marek Ganz, Ing.Ing.arch. Marek Bakalár, Ing.arch. Matúš Gornolčák

Výkres verejného technického vybavenia -
Vodné hospodárstvo zásobovanie pitnou vodou, odkanalizovanie,
vodné toky

atrium

ARCHITEKTI

Mlynská 27, 040 01 Košice

T/F: +421 55 62 315 87

architekti@atriumstudio.sk

www.atriumstudio.sk

dátum

etapa

október 2018

ÚPN-O, Návrh

1:5 000

3.1

VODOJEM ČIRČ
2x150 m³
RNO 587,10 m³/m³

VODNÝ ZDROJ / STUDŇA
5,5 l/s