


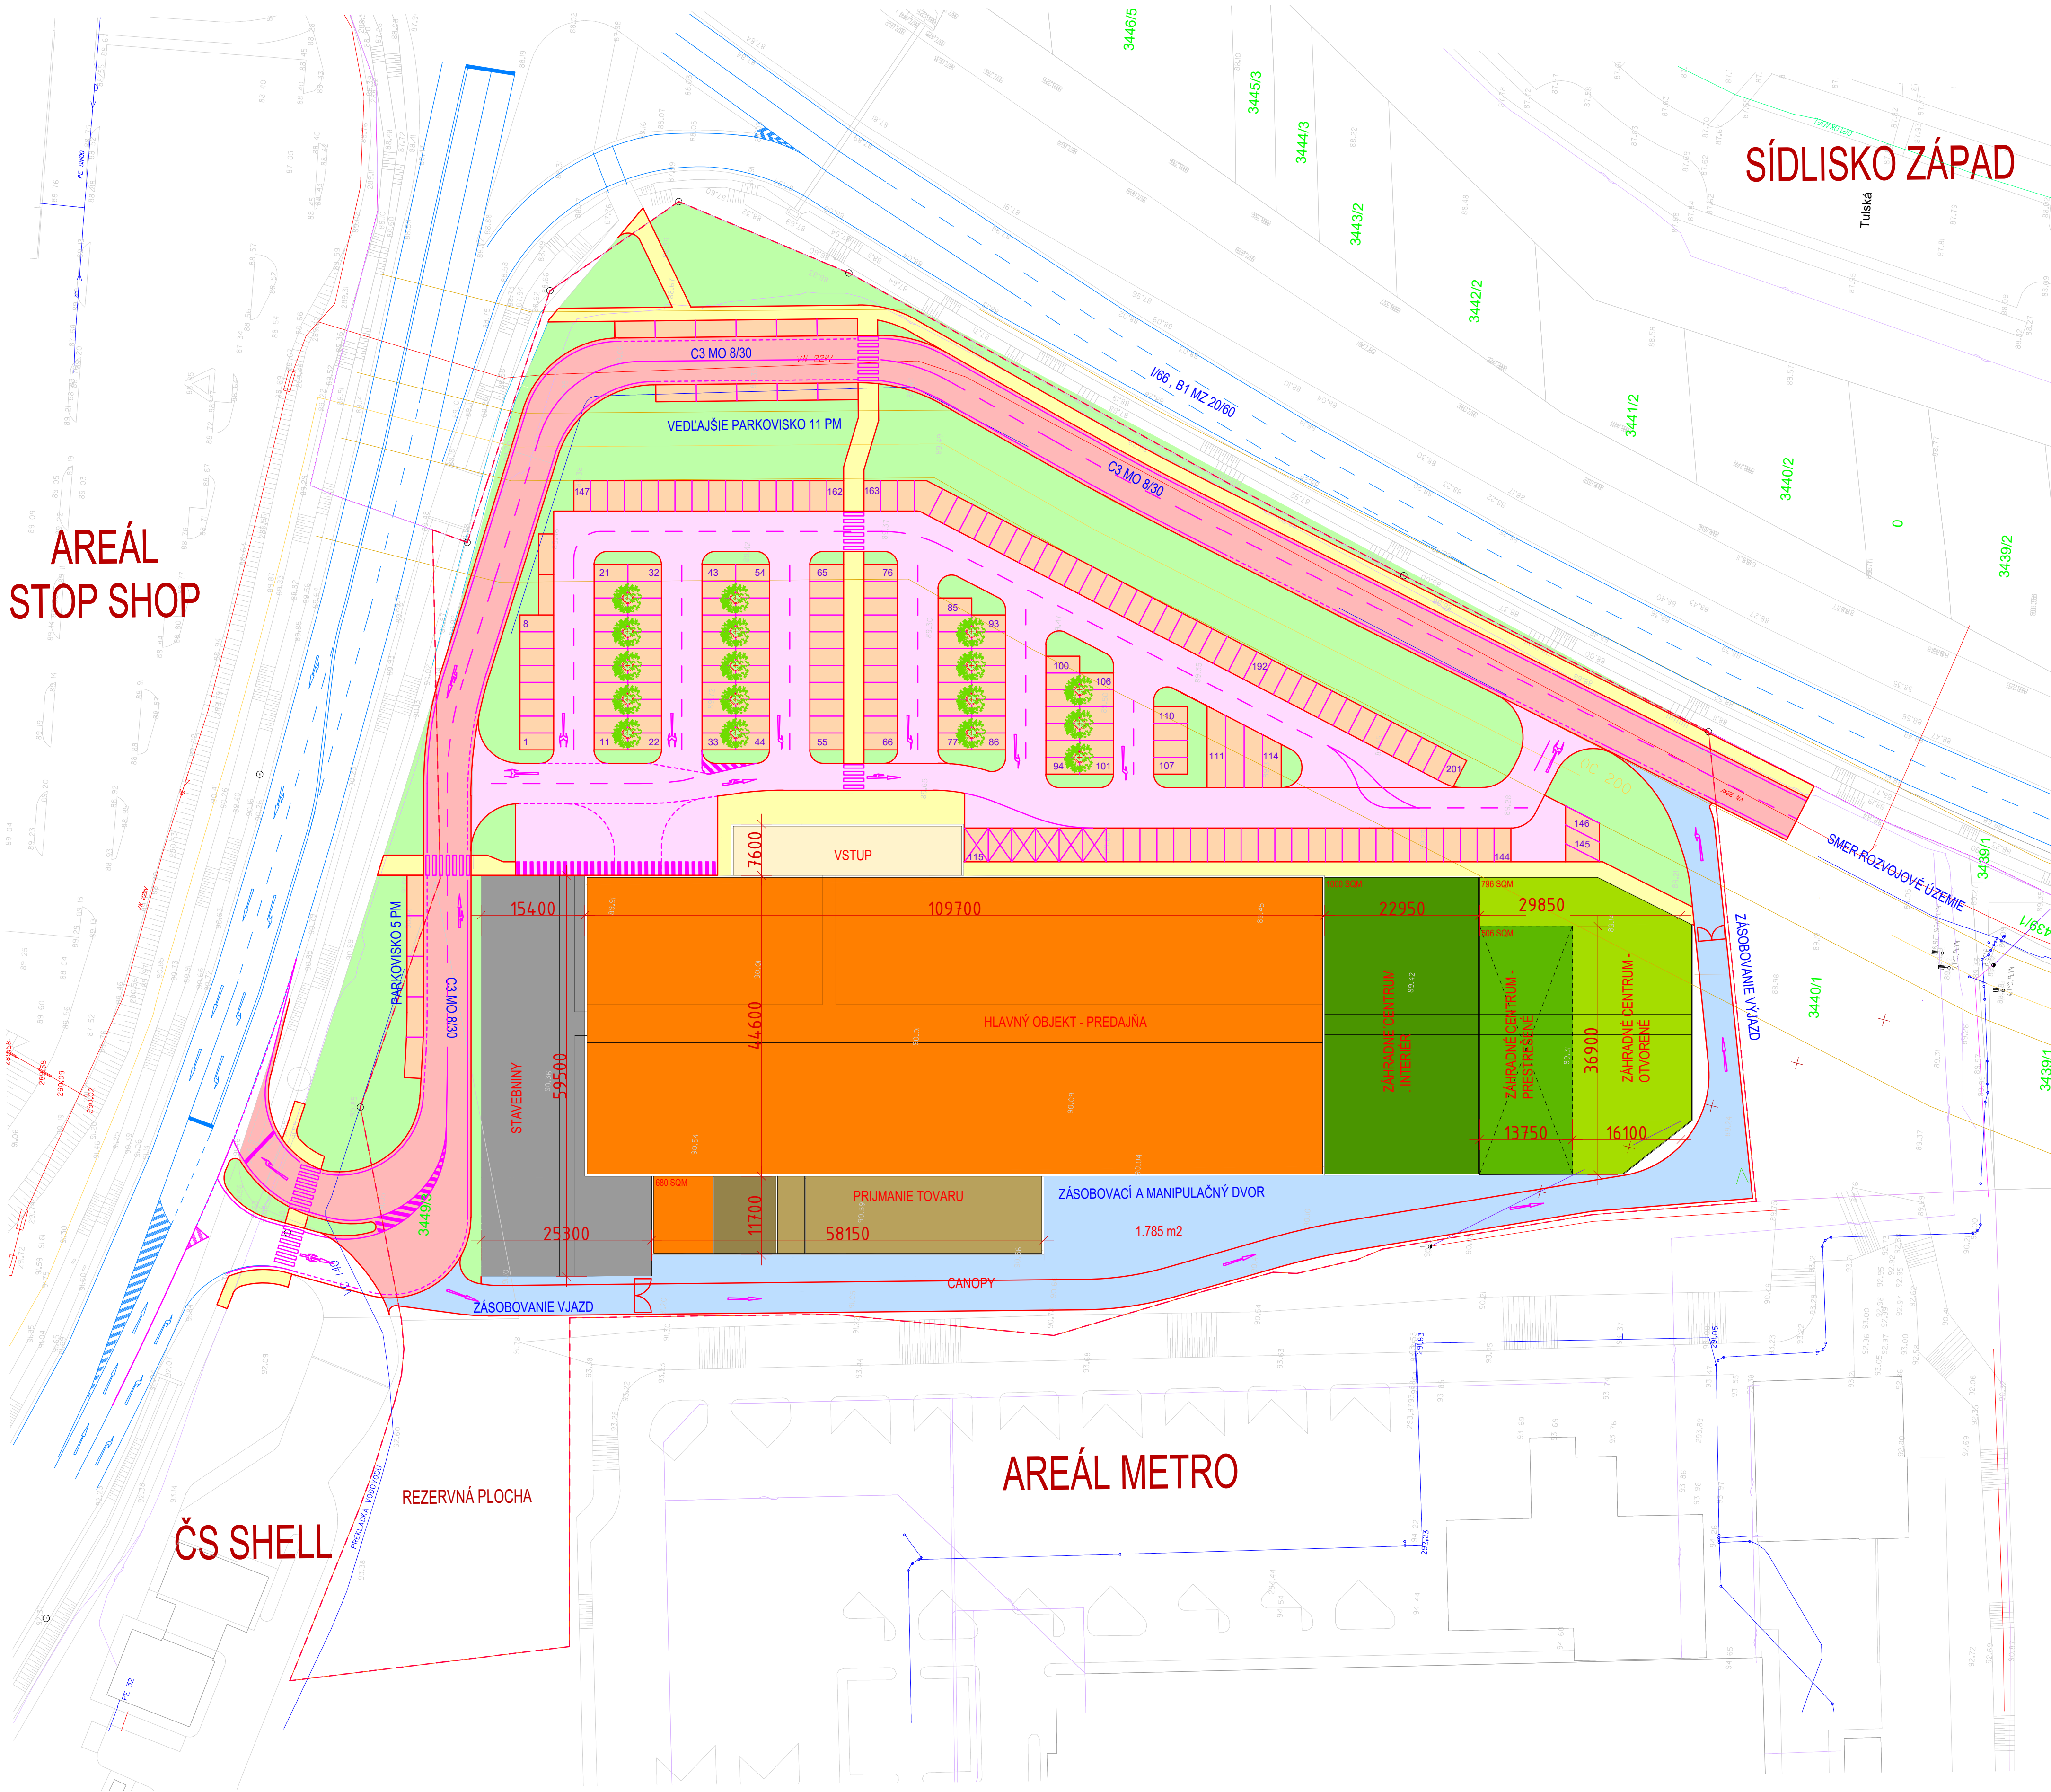

SÍDLISKO ZÁPAD

Tuľská

0

3439/2

3439/1

3440/1

3440/2

3443/2

3444/3

3445/3

3446/5



3449/1

3449/2

