


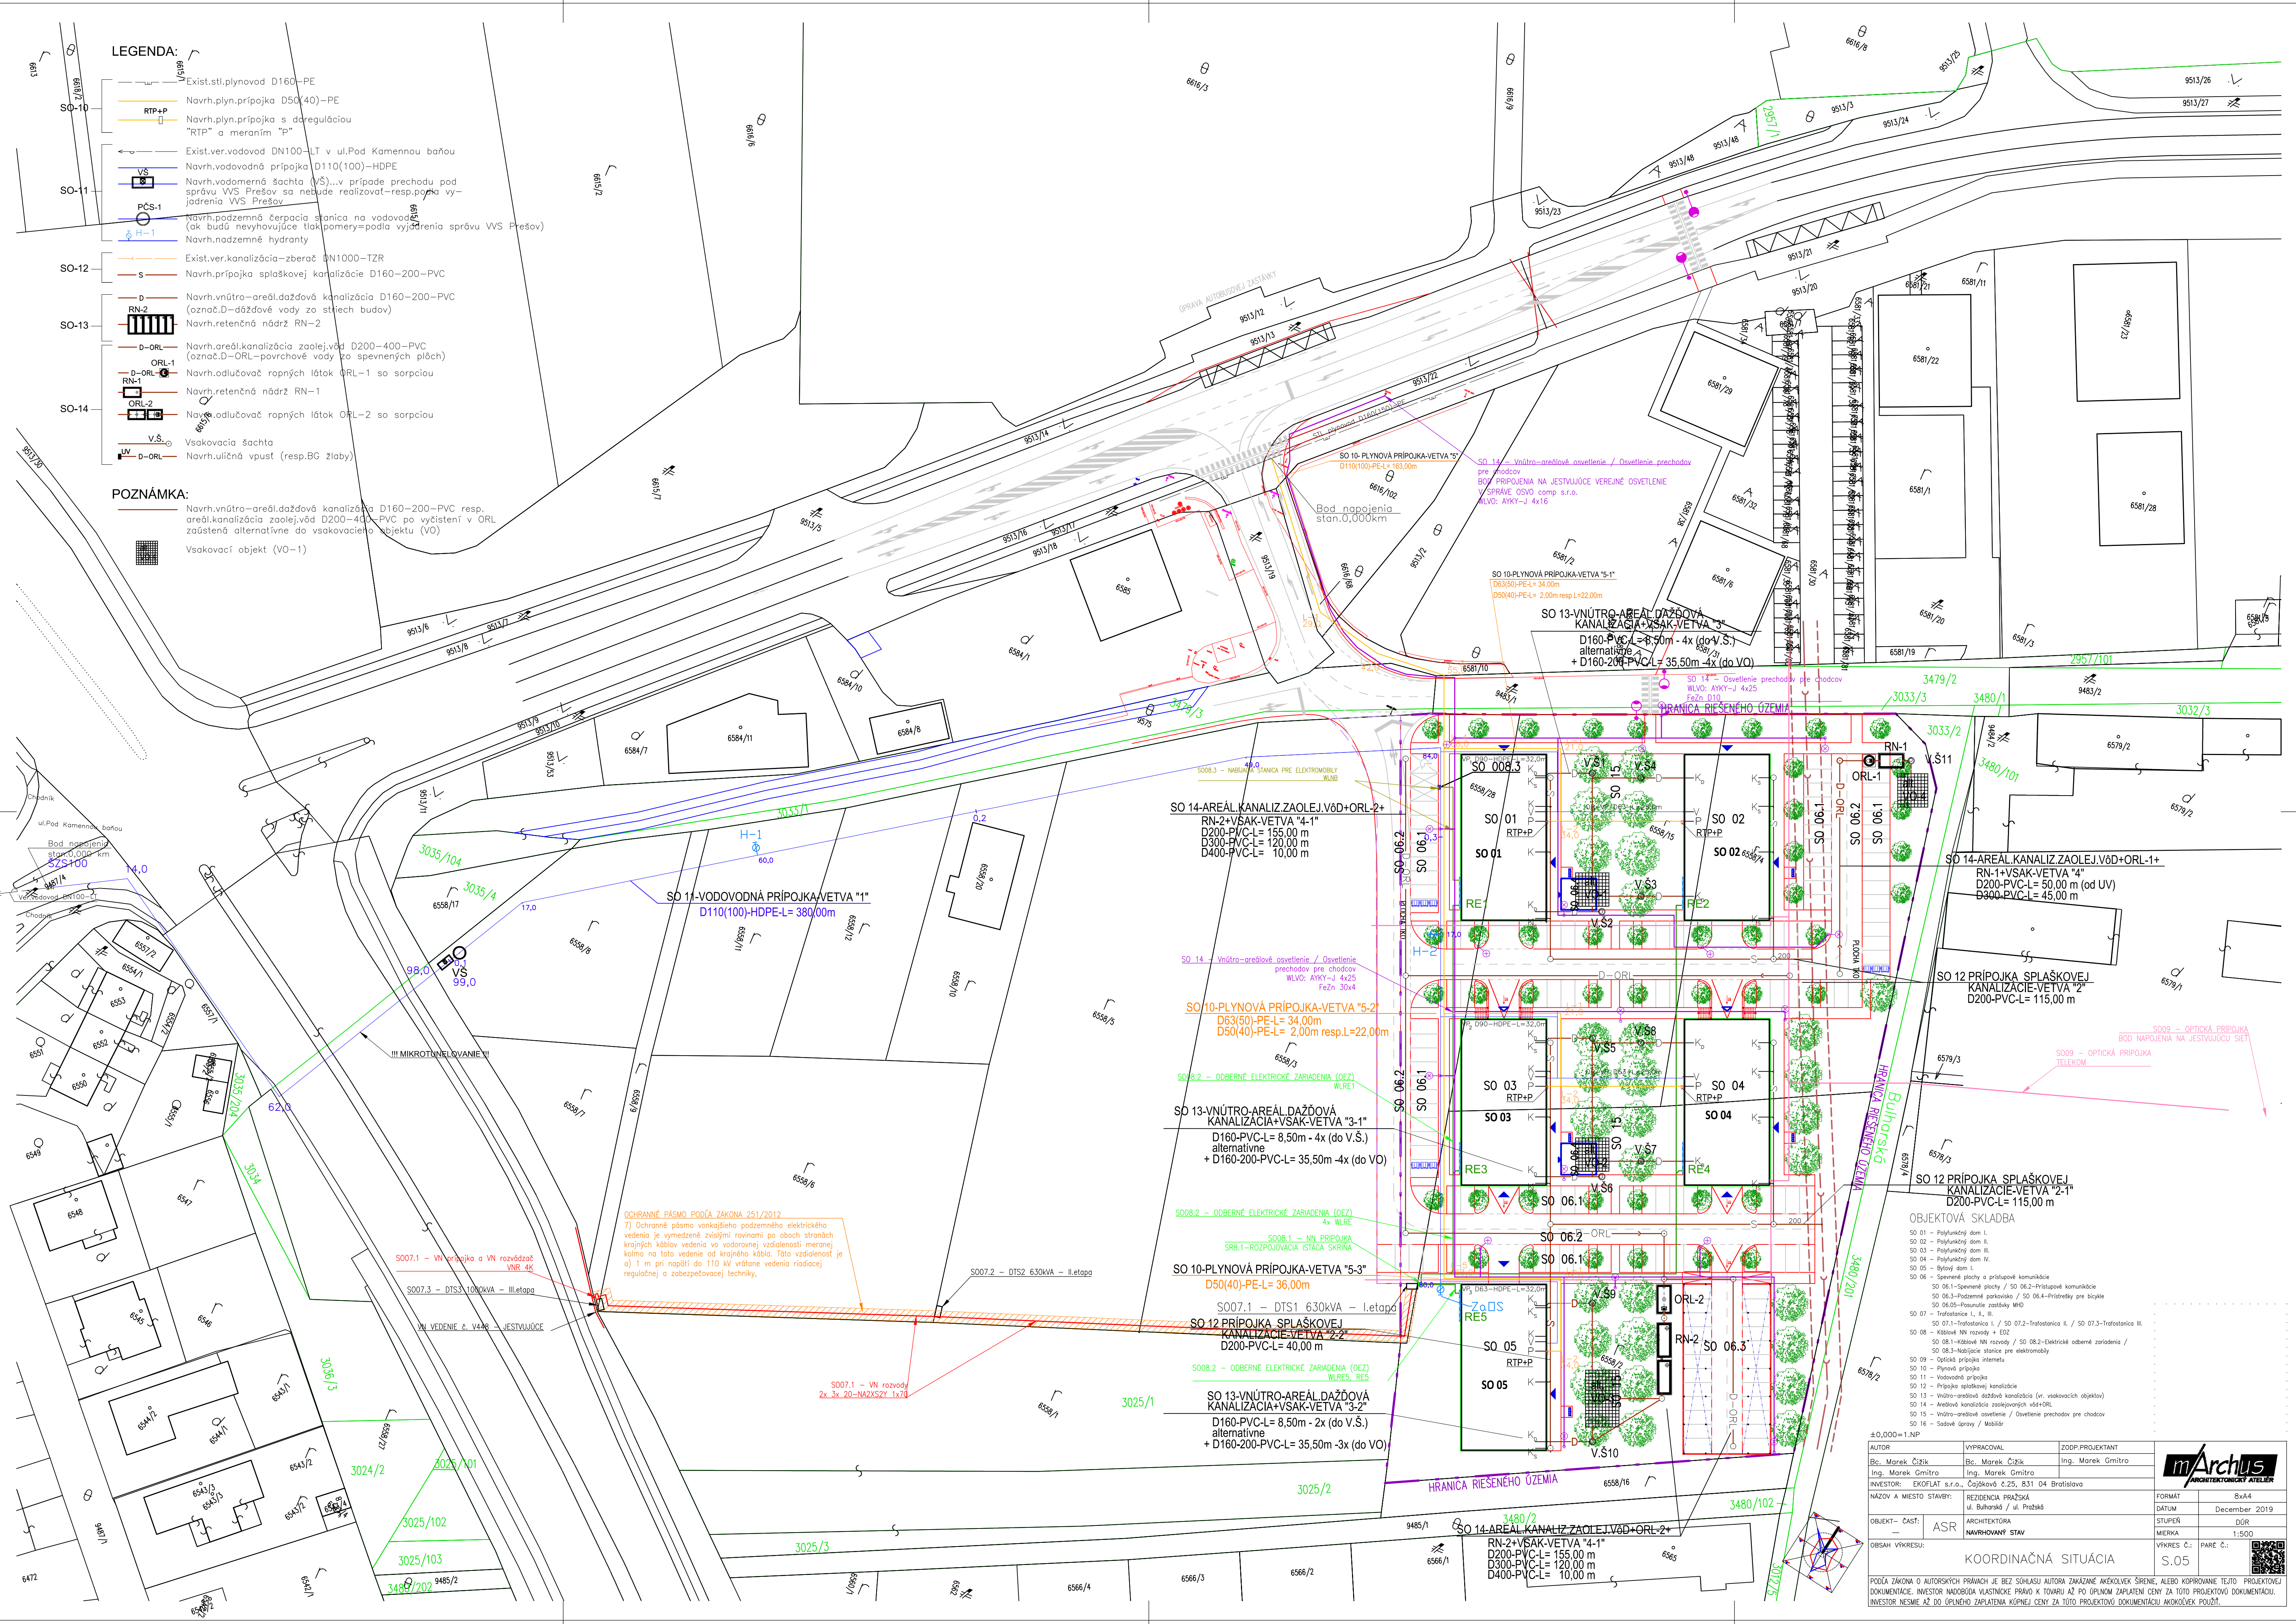

- LEGENDA:**
- Exist.stl.plynovod D160-PE
 - Navrh.plyn.pripojka D50(40)-PE
 - Navrh.plyn.pripojka s dereguláciou "RTP" a meraním "P"
 - Exist.ver.vodovod DN100-LT v ul.Pod Kamennou baňou
 - Navrh.vodovodná pripojka D110(100)-HDPE
 - Navrh.vodomernej šachty (VŠ)...v prípade prechodu pod správu VVS Prešov sa nebude realizovať-resp.podľa vyjadrenia VVS Prešov
 - Navrh.podzemná čerpacia stanica na vodovod (ak budú nevyhovujúce tlakomery=podľa vyjadrenia správu VVS Prešov)
 - Navrh.nadzemné hydranty
 - Exist.ver.kanalizácia-zberač DN1000-TZR
 - Navrh.pripojka splaškovej kanalizácie D160-200-PVC
 - Navrh.vnútro-areál.dažďová kanalizácia D160-200-PVC (označ.D-ORL-povrchové vody zo striech budov)
 - Navrh.retenčná nádrž RN-2
 - Navrh.areál.kanalizácie zaoberajúcej D200-400-PVC (označ.D-ORL-povrchové vody zo spevnených plôch)
 - Navrh.odlučovač ropných látok ORL-1 so sorpciou
 - Navrh.retenčná nádrž RN-1
 - Navrh.odlučovač ropných látok ORL-2 so sorpciou
 - VŠ-Šachta
 - D-ORL-Navrh.uličná vpusť (resp.BG žlaby)

POZNÁMKA:

Navrh.vnútro-areál.dažďová kanalizácia D160-200-PVC resp. areál.kanalizácia zaoberajúca D200-400-PVC po vyčistení v ORL zoistená alternatívne do vsakovacieho objektu (VO)

Vsakovací objekt (VO-1)

OBJEKTOVÁ SKLADBA

- SO 01 - Polyfunkčný dom I.
- SO 02 - Polyfunkčný dom II.
- SO 03 - Polyfunkčný dom III.
- SO 04 - Polyfunkčný dom IV.
- SO 05 - Bytový dom I.
- SO 06 - Spojené plochy a prístupové komunikácie
- SO 06.1-Spevnené plochy / SO 06.2-Prístupové komunikácie
- SO 06.3-Podzemné parkovisko / SO 06.4-Prístupové komunikácie
- SO 07 - Trafostanica I, II, III.
- SO 07.1-Trafostanica I / SO 07.2-Trafostanica II / SO 07.3-Trafostanica III.
- SO 08 - Káblové NN rozvody + EOT
- SO 08.1-Káblové NN rozvody / SO 08.2-Elektrické odberné zariadenia / SO 08.3-Nádržnice stanice pre elektrárny
- SO 09 - Optická pripojka internetu
- SO 10 - Plynová pripojka
- SO 11 - Vodovodná pripojka
- SO 12 - Pripojka splaškovej kanalizácie
- SO 13 - Vnútro-areál dažďová kanalizácia (vri. vsakovacích objektov)
- SO 14 - Areál dažďová kanalizácia zaoberajúca vodo+ORL
- SO 15 - Vnútro-areál osvetlenie / Osvetlenie prechodov pre chodcov
- SO 16 - Sadaové úpravy / Mobilár

±0,000=1.NP

AUTOR	VYPRACOVAL	ZODP.PROJEKTANT
Bc. Marek Čížik	Bc. Marek Čížik	Ing. Marek Gmitro
Ing. Marek Gmitro	Ing. Marek Gmitro	

INVESTOR: EKOFIAT s.r.o., Čajkavská č.25, 831 04 Bratislava

NAZOV A Miesto STAVBY: REZIDENCIA PRAŽSKÁ ul. Bulharská / ul. Pražská

OBJEKT - CAST: ASR

OBŠAH VÝKRESU: NAVRHOVANÝ STAV

KOORDINAČNÁ SITUÁCIA

FORMAT: A4
DATUM: December 2019
STUPEŇ: DŮR
MIERKA: 1:500
VÝKRES Č.: S.05
PÁRE Č.:
ARCHITEKTURA: mArchus
NAVRHOVATEL: mArchus