


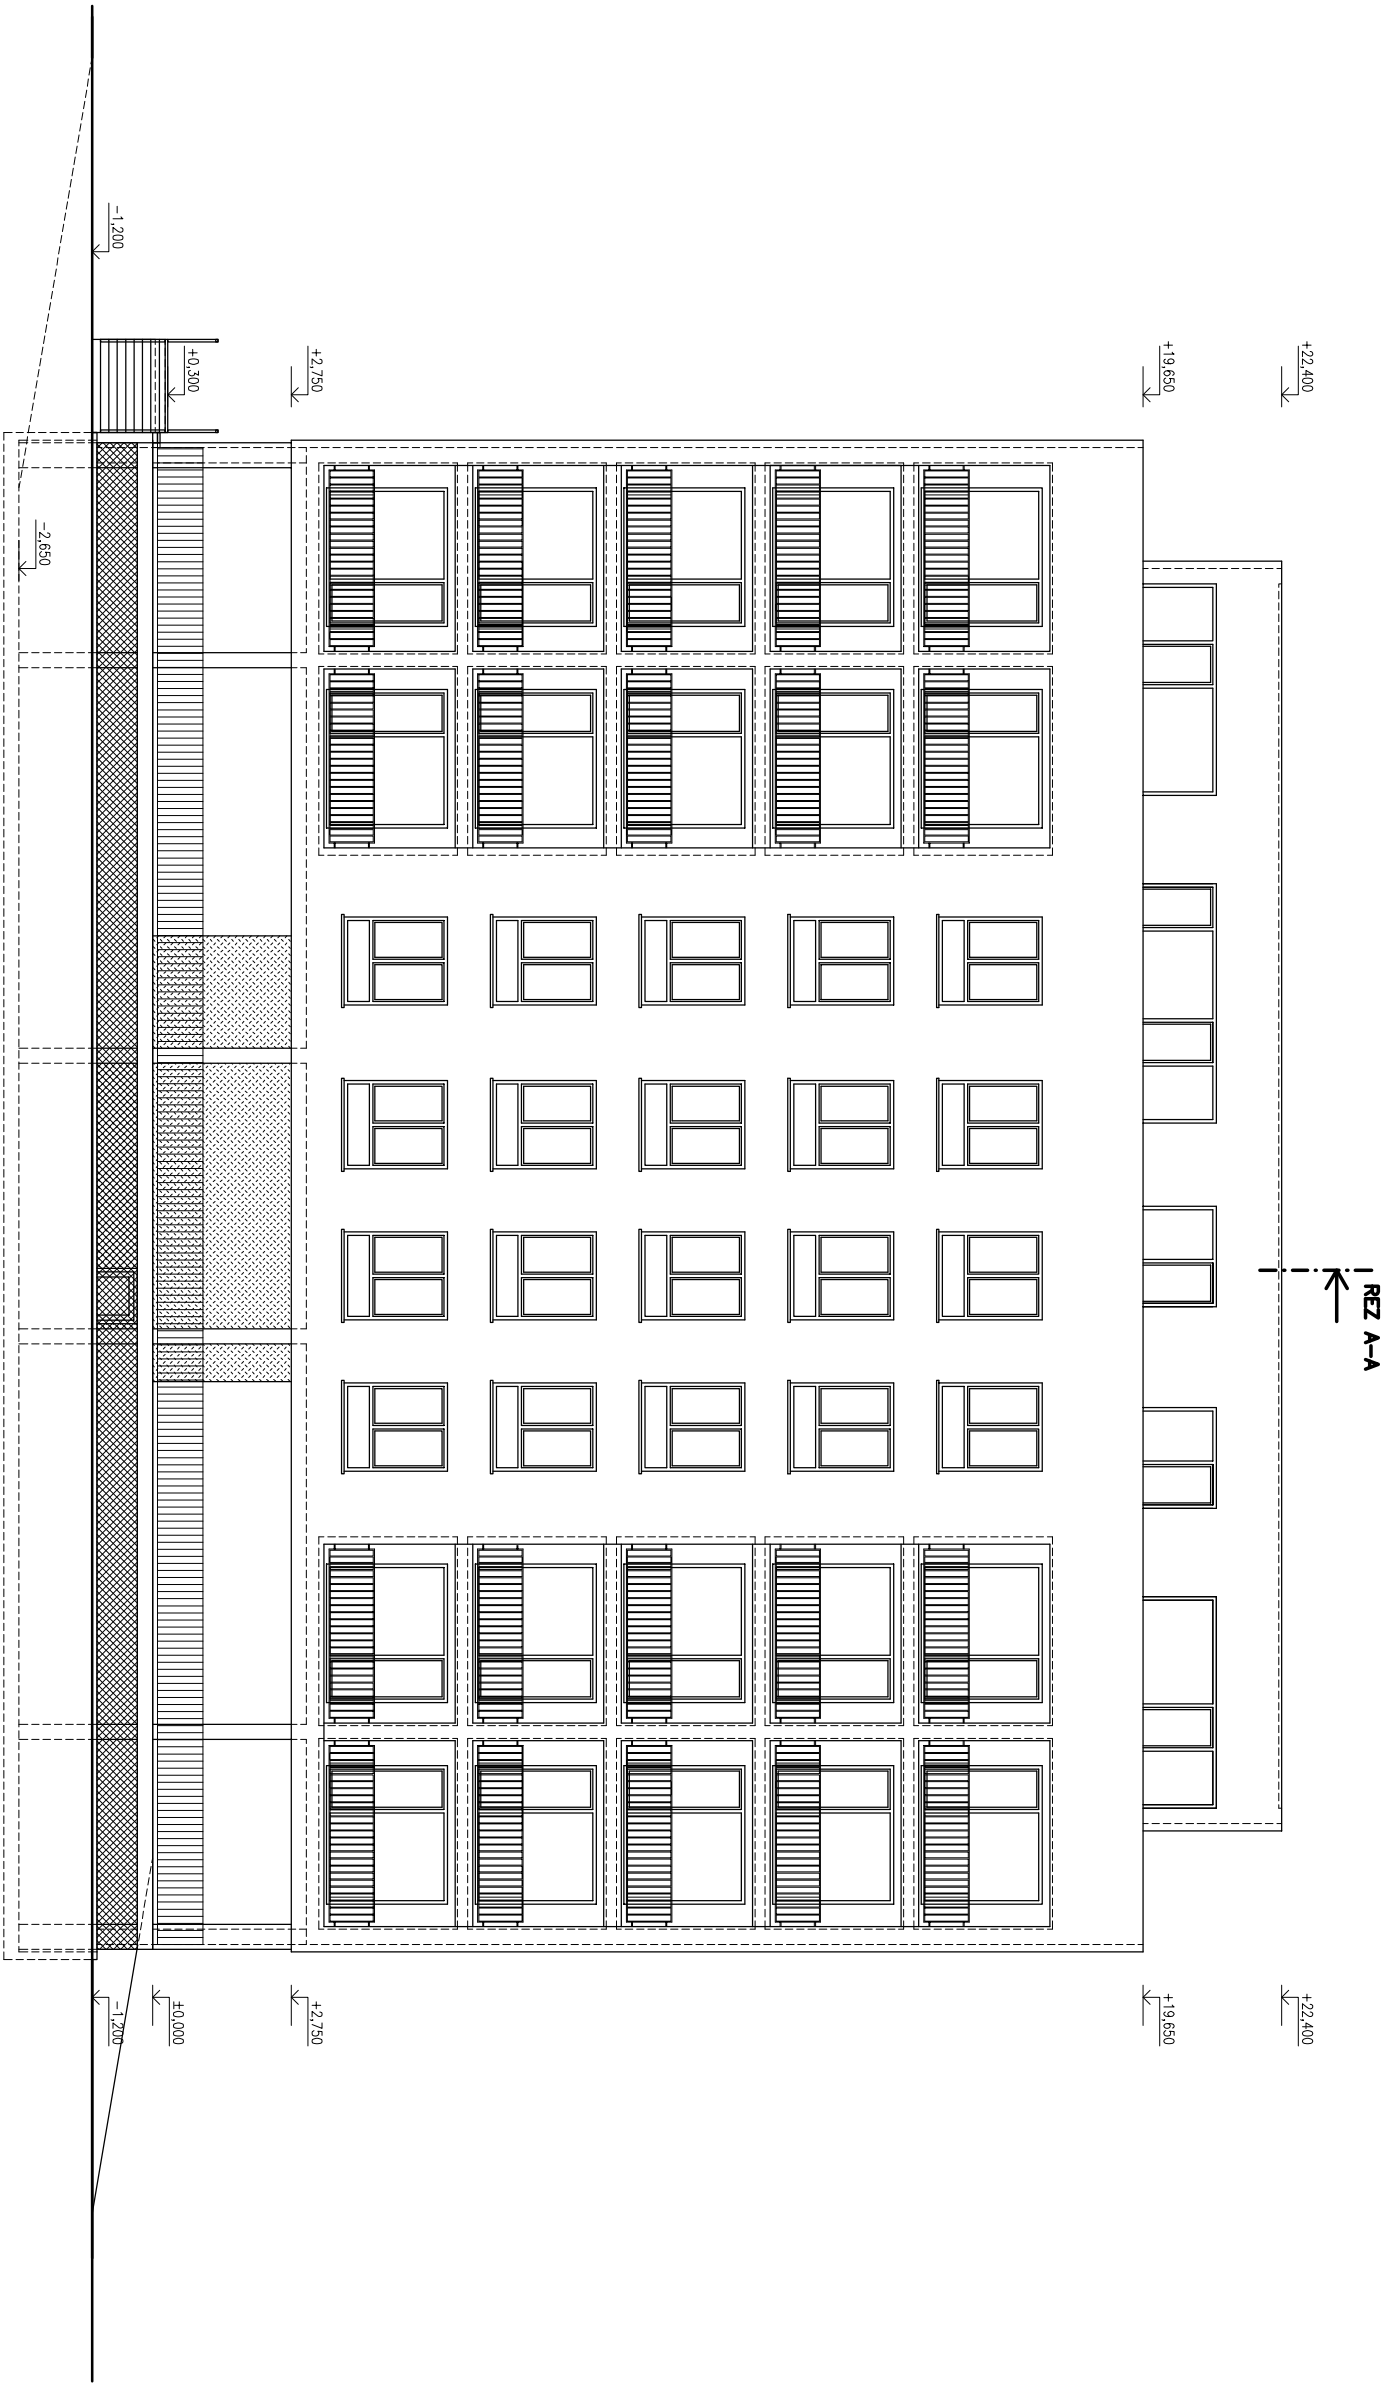

±0.000 = 1.NP

AUTOR		VYPRACOVAL		ZODP. PROJEKTANT	
Bc. Marek Čížik		Bc. Marek Čížik		Ing. Marek Gmitro	
Ing. Marek Gmitro		Ing. Marek Gmitro			
INVESTOR:		EKOFLAT s.r.o. Čajkovo 25, 831 04 Bratislava			
NÁZOV A MIESTO STAVBY:		REZIDENCIA PRAŽSKÁ ul. Bulharská / ul. Pražská			
OBJEKT – časť: SO 03, 04		ASR		ARCHITEKTÚRA	
OBSAH VÝKRESU:		POHĽAD ZÁPADNÝ			

PODĽA ZÁKONA O AUTORSKÝCH PRÁVACH JE BEZ SÔHLASU AUTORA ZAKÁZANÉ AKÉKOLYVEK ŠÍRENIE, ALEBO KOPÍROVANIE TEJTO PROJEKTOVEJ DOKUMENTÁCIE. INVESTOR NADOBŮDA VLASTNÍCKE PRÁVO K TOVARU AŽ PO ÚPLNOM ZAPLATENÍ CENY ZA TÚTO PROJEKTOVÚ DOKUMENTÁCIU. INVESTOR NESMIE AŽ DO ÚPLNÉHO ZAPLATENIA KÓPIEJ CENY ZA TÚTO PROJEKTOVÚ DOKUMENTÁCIU AKOKOLYVEK POUŽÍŤ.