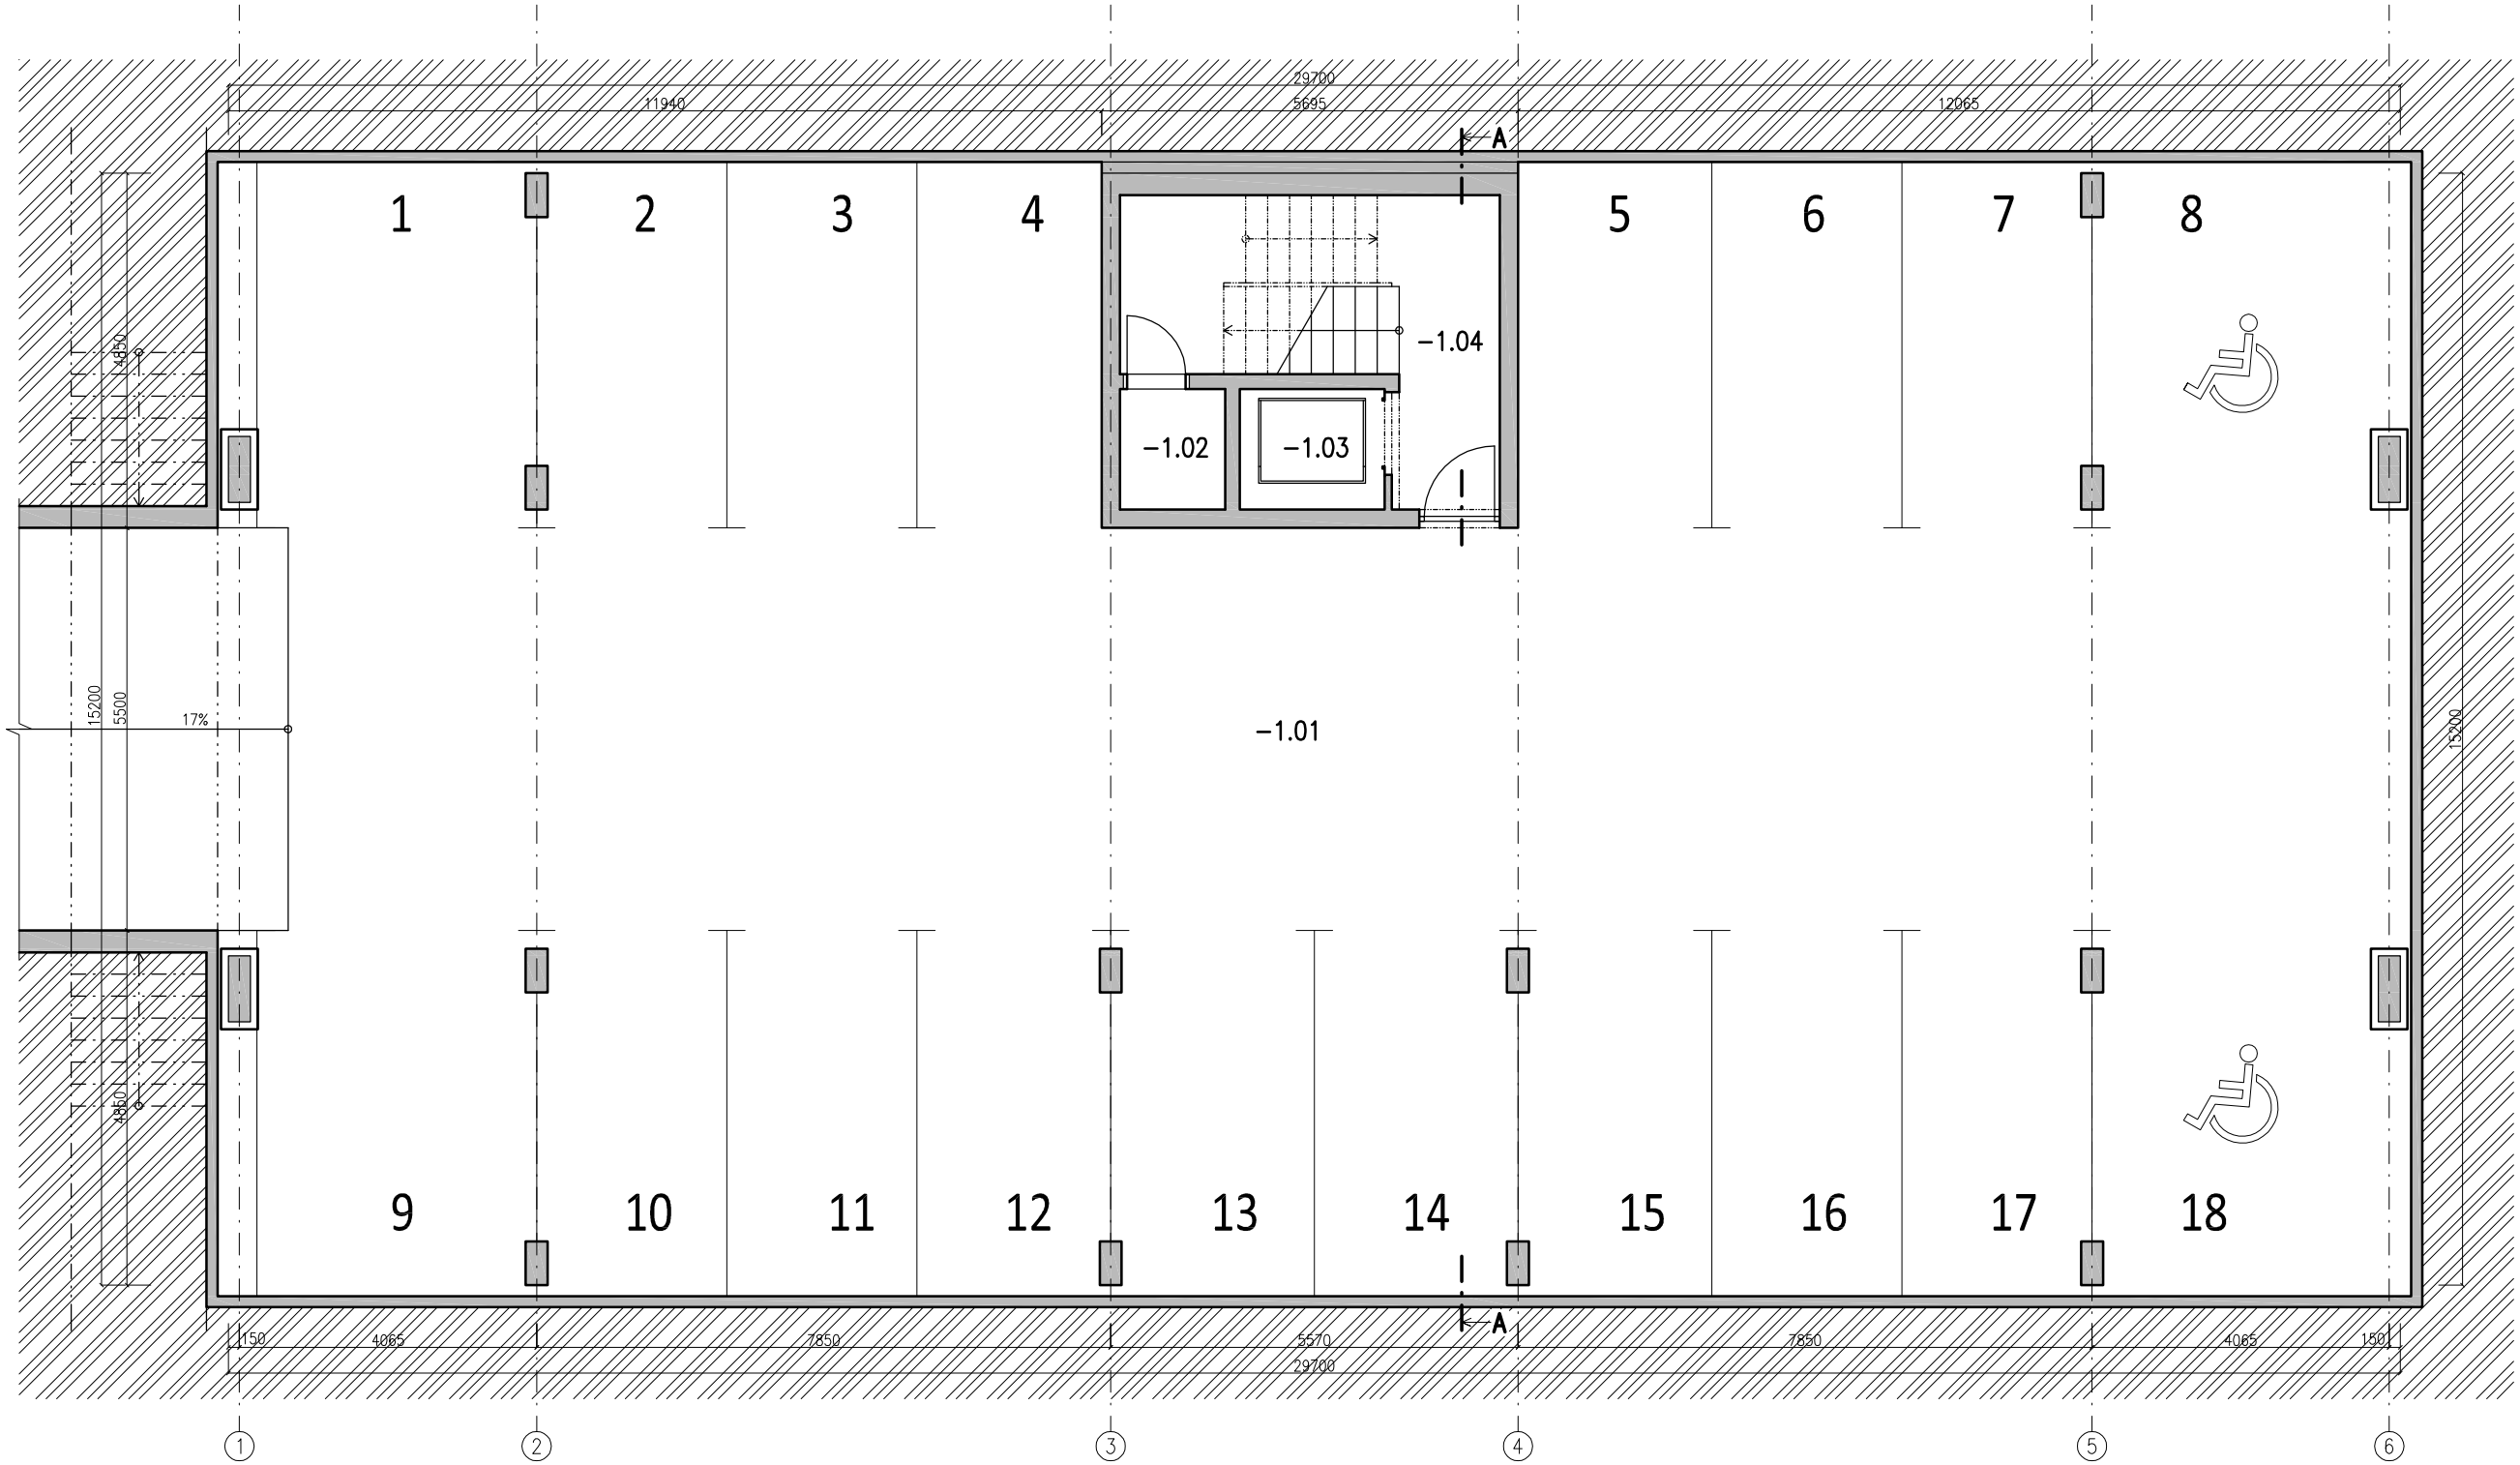



LEGENDA MIESTNOSTÍ 1.PP

OZNAČ. MIEST.	POPIS MIESTNOSTI	PLOCHA m2
	NEBYTOVÉ PRIESTORY	
-1.01	GARÁŽ	426,86
	NEBYTOVÉ PRIESTORY SPOLU:	**426,86**

	SPOLOČNÉ ČASTI	
-1.02	SKLAD	2,38
-1.03	CHODBA SO SCHODISKOM	12,55
-1.04	VÝŤAH	3,27
	SPOLOČNÉ ČASTI SPOLU:	**18,20**

1.PP SPOLU: **445,05**

±0,000 = 1.NP

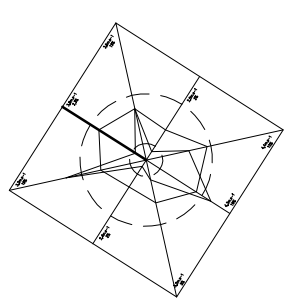

AUTOR	**VYPRACOVAL**	**ZODP.PROJEKTANT**
Bc. Marek Čižik	Bc. Marek Čižik	Ing. Marek Gmitro
Ing. Marek Gmitro	Ing. Marek Gmitro	
INVESTOR: EKOFLAT s.r.o. Čajakova 25, 831 04 Bratislava		
NÁZOV A MIESTO STAVBY:	REZIDENCIA PRAŽSKÁ ul. Bulharská / ul. Pražská	
OBJEKT– ČASŤ: SO 03, 04 ASR	ARCHITEKTÚRA	
OBSAH VÝKRESU: PÔDORYS 1.PP		

mArchus ARCHITEKTONICKÝ ATELIÉR

FORMÁT	2xA4
DÁTUM	December 2019
STUPEŇ	DUR
MIERKA	1:100
VÝKRES Č.:	**PARÉ Č.:**
09	

PODĽA ZÁKONA O AUTORSKÝCH PRÁVACH JE BEZ SÚHLASU AUTORA ZAKÁZANÉ AKÉKOLVEK ŠÍRENIE, ALEBO KOPÍROVANIE TEJTO PROJEKTOVEJ DOKUMENTÁCIE. INVESTOR NADOBÚDA VLASTNÍCKE PRÁVO K TOVARU AŽ PO ÚPLNOM ZAPLATENÍ CENY ZA TÚTO PROJEKTOVÚ DOKUMENTÁCIU. INVESTOR NESMIE AŽ DO ÚPLNÉHO ZAPLATENIA KÚPNEJ CENY ZA TÚTO PROJEKTOVÚ DOKUMENTÁCIU AKOKOĽVEK POUŽIŤ.