


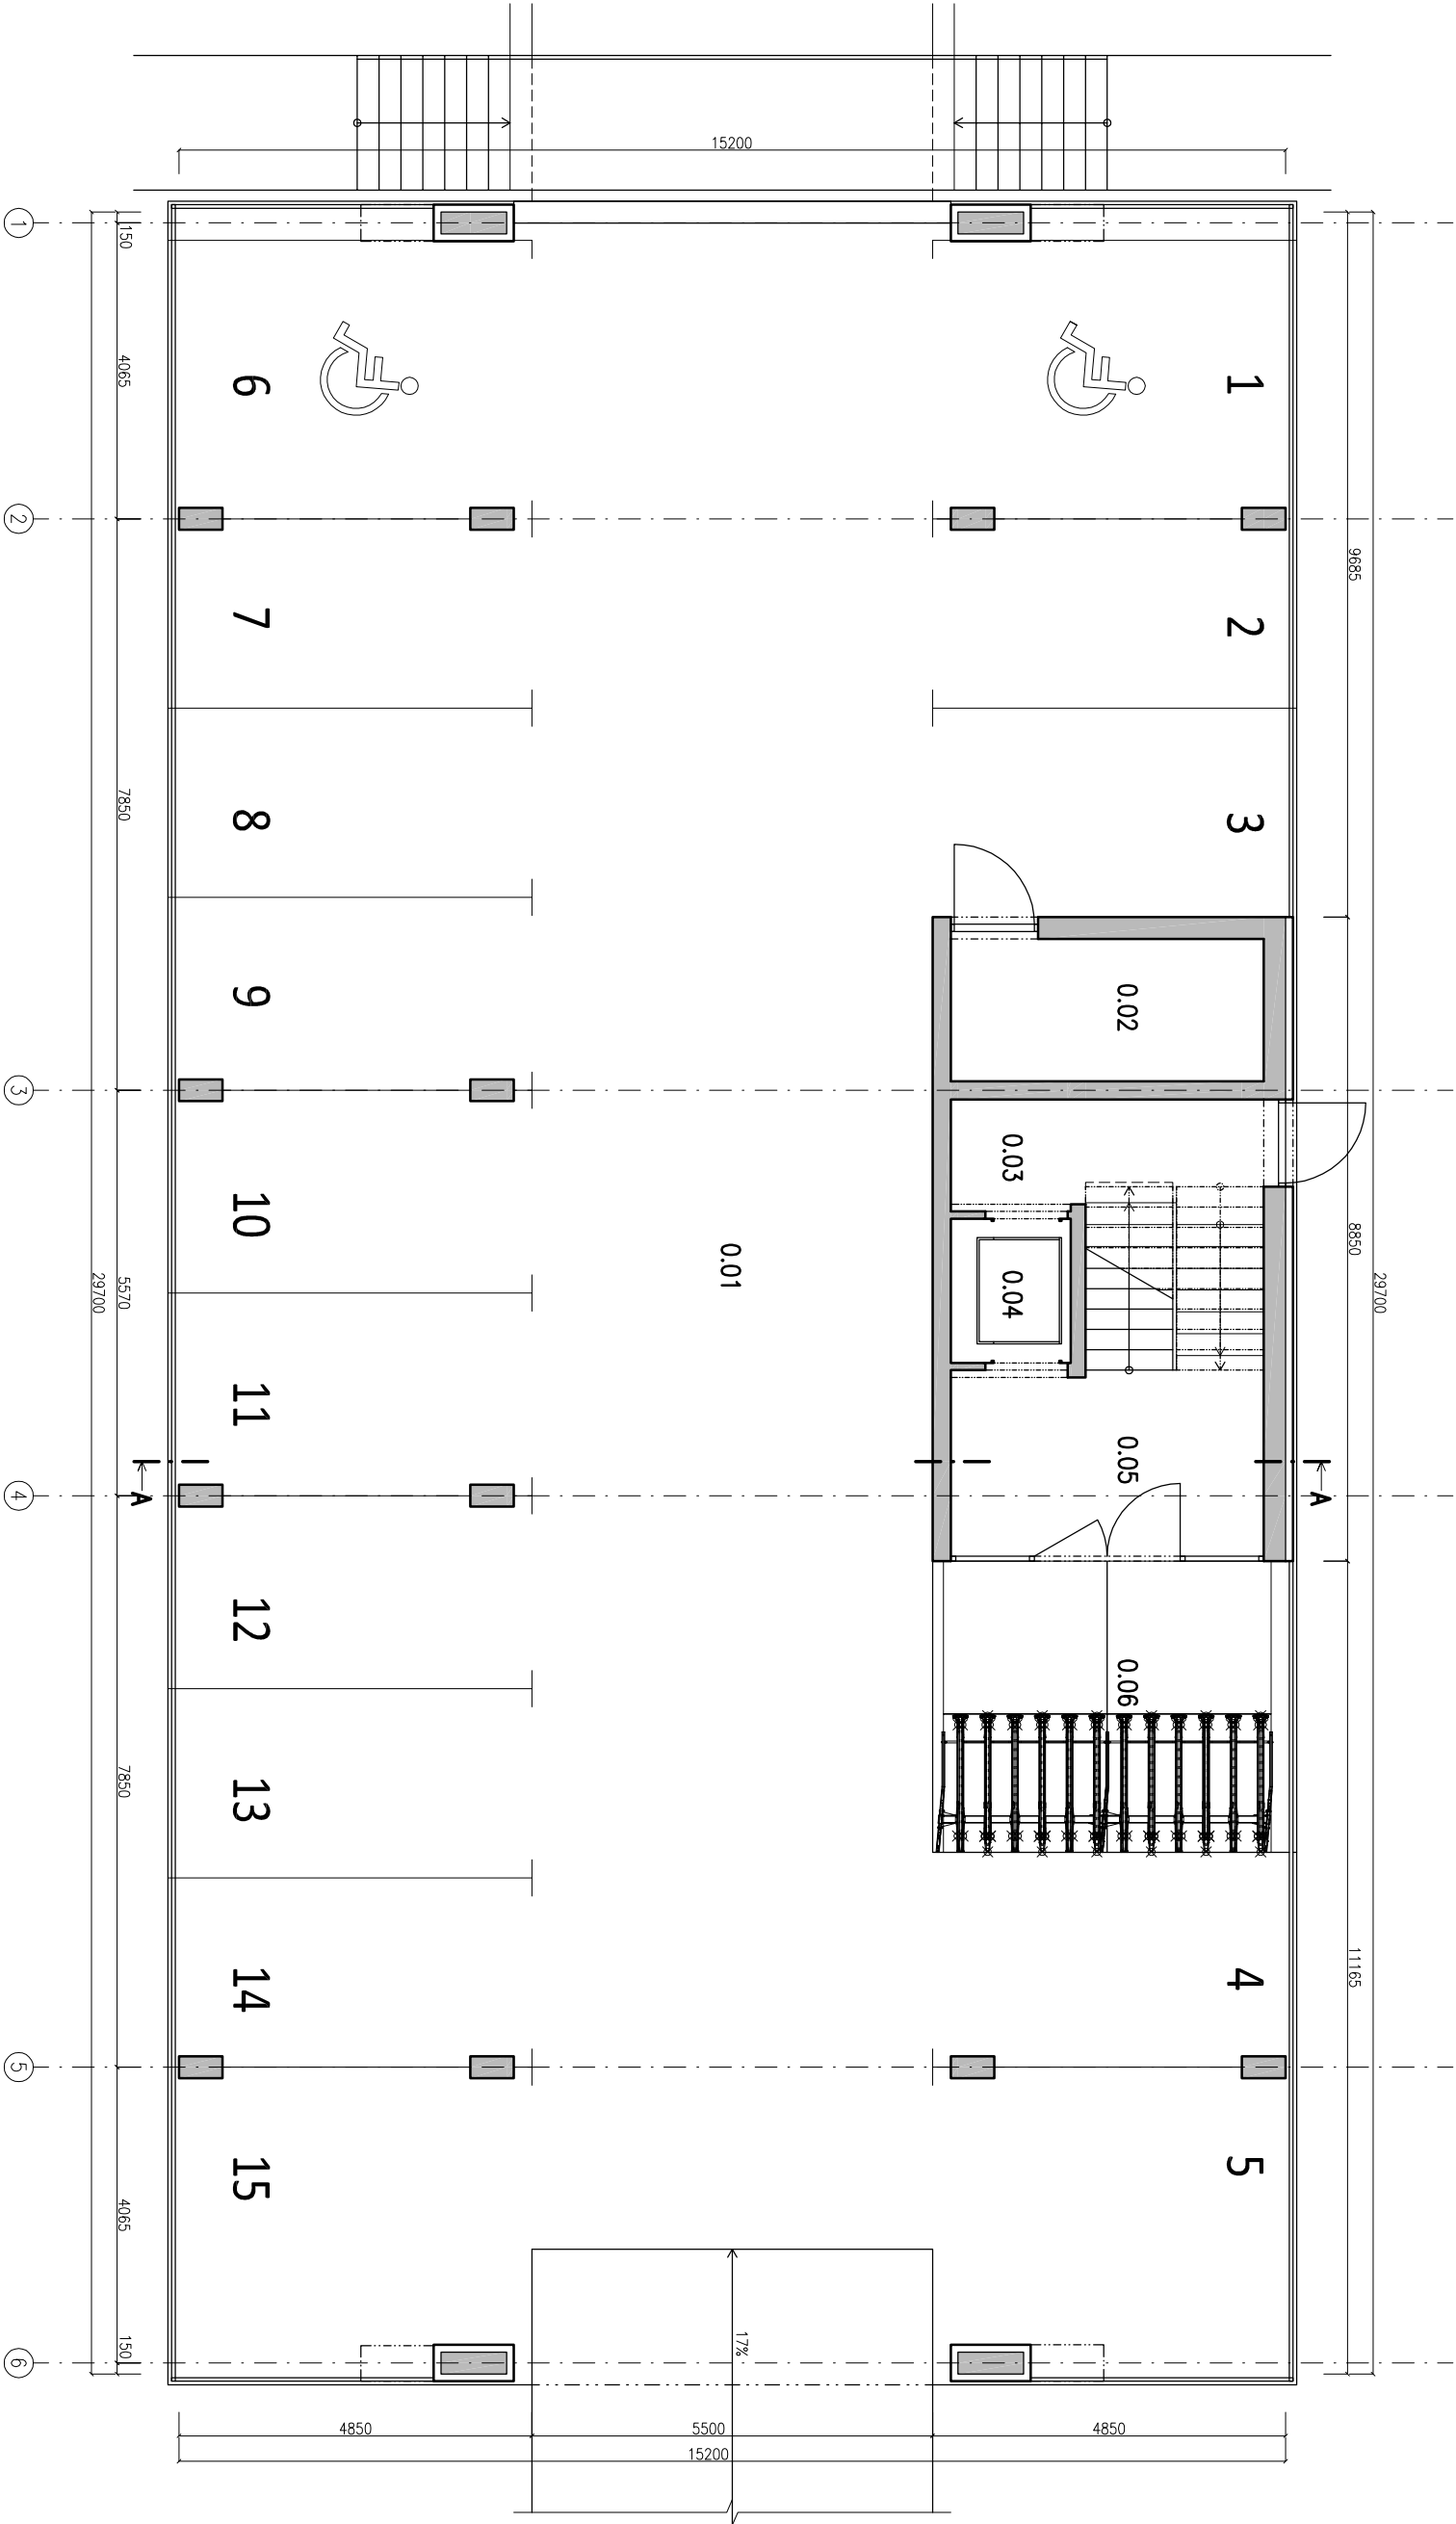

LEGENDA MIESTNOSTÍ 1.NP		
OZNAČ.	POPIS MIESTNOSTI	PLOCHA
MIEST.		m ²
NEBYTOVÉ PRIESTORY		
1 01	GARÁŽ	386,13
NEBYTOVÉ PRIESTORY SPOLU:		386,13
SPOLUČNÉ ČASTI		
1 02	KOTOLNA	8,41
1 03	CHODBA SO SCHODISKOM	11,70
1 04	VÝTAH	3,27
1 05	VSTUPNÁ HALA	11,20
1 06	ZAVETRIE / BICYKLE	20,00
SPOLUČNÉ ČASTI SPOLU:		54,58

1.NP SPOLU: 440,71

±0,000 = 1.NP		
AUTOR	VYPRACOVAL	ZODP. PROJEKTANT
Bc. Marek Čížik	Bc. Marek Čížik	Ing. Marek Gmitro
Ing. Marek Gmitro	Ing. Marek Gmitro	
INVESTOR:	EKOFILAT s.r.o. Čajkova 25, 831 04 Bratislava	
NÁZOV A MIESTO STAVBY:	REZIDENCIA PRAŽSKÁ ul. Bulharská / ul. Pražská	
OBJEKT – Časť:	ASR	ARCHITEKTÚRA
SO 03, 04		
OBSAH VÝKRESU:	PÔDORYS 1.NP	

