



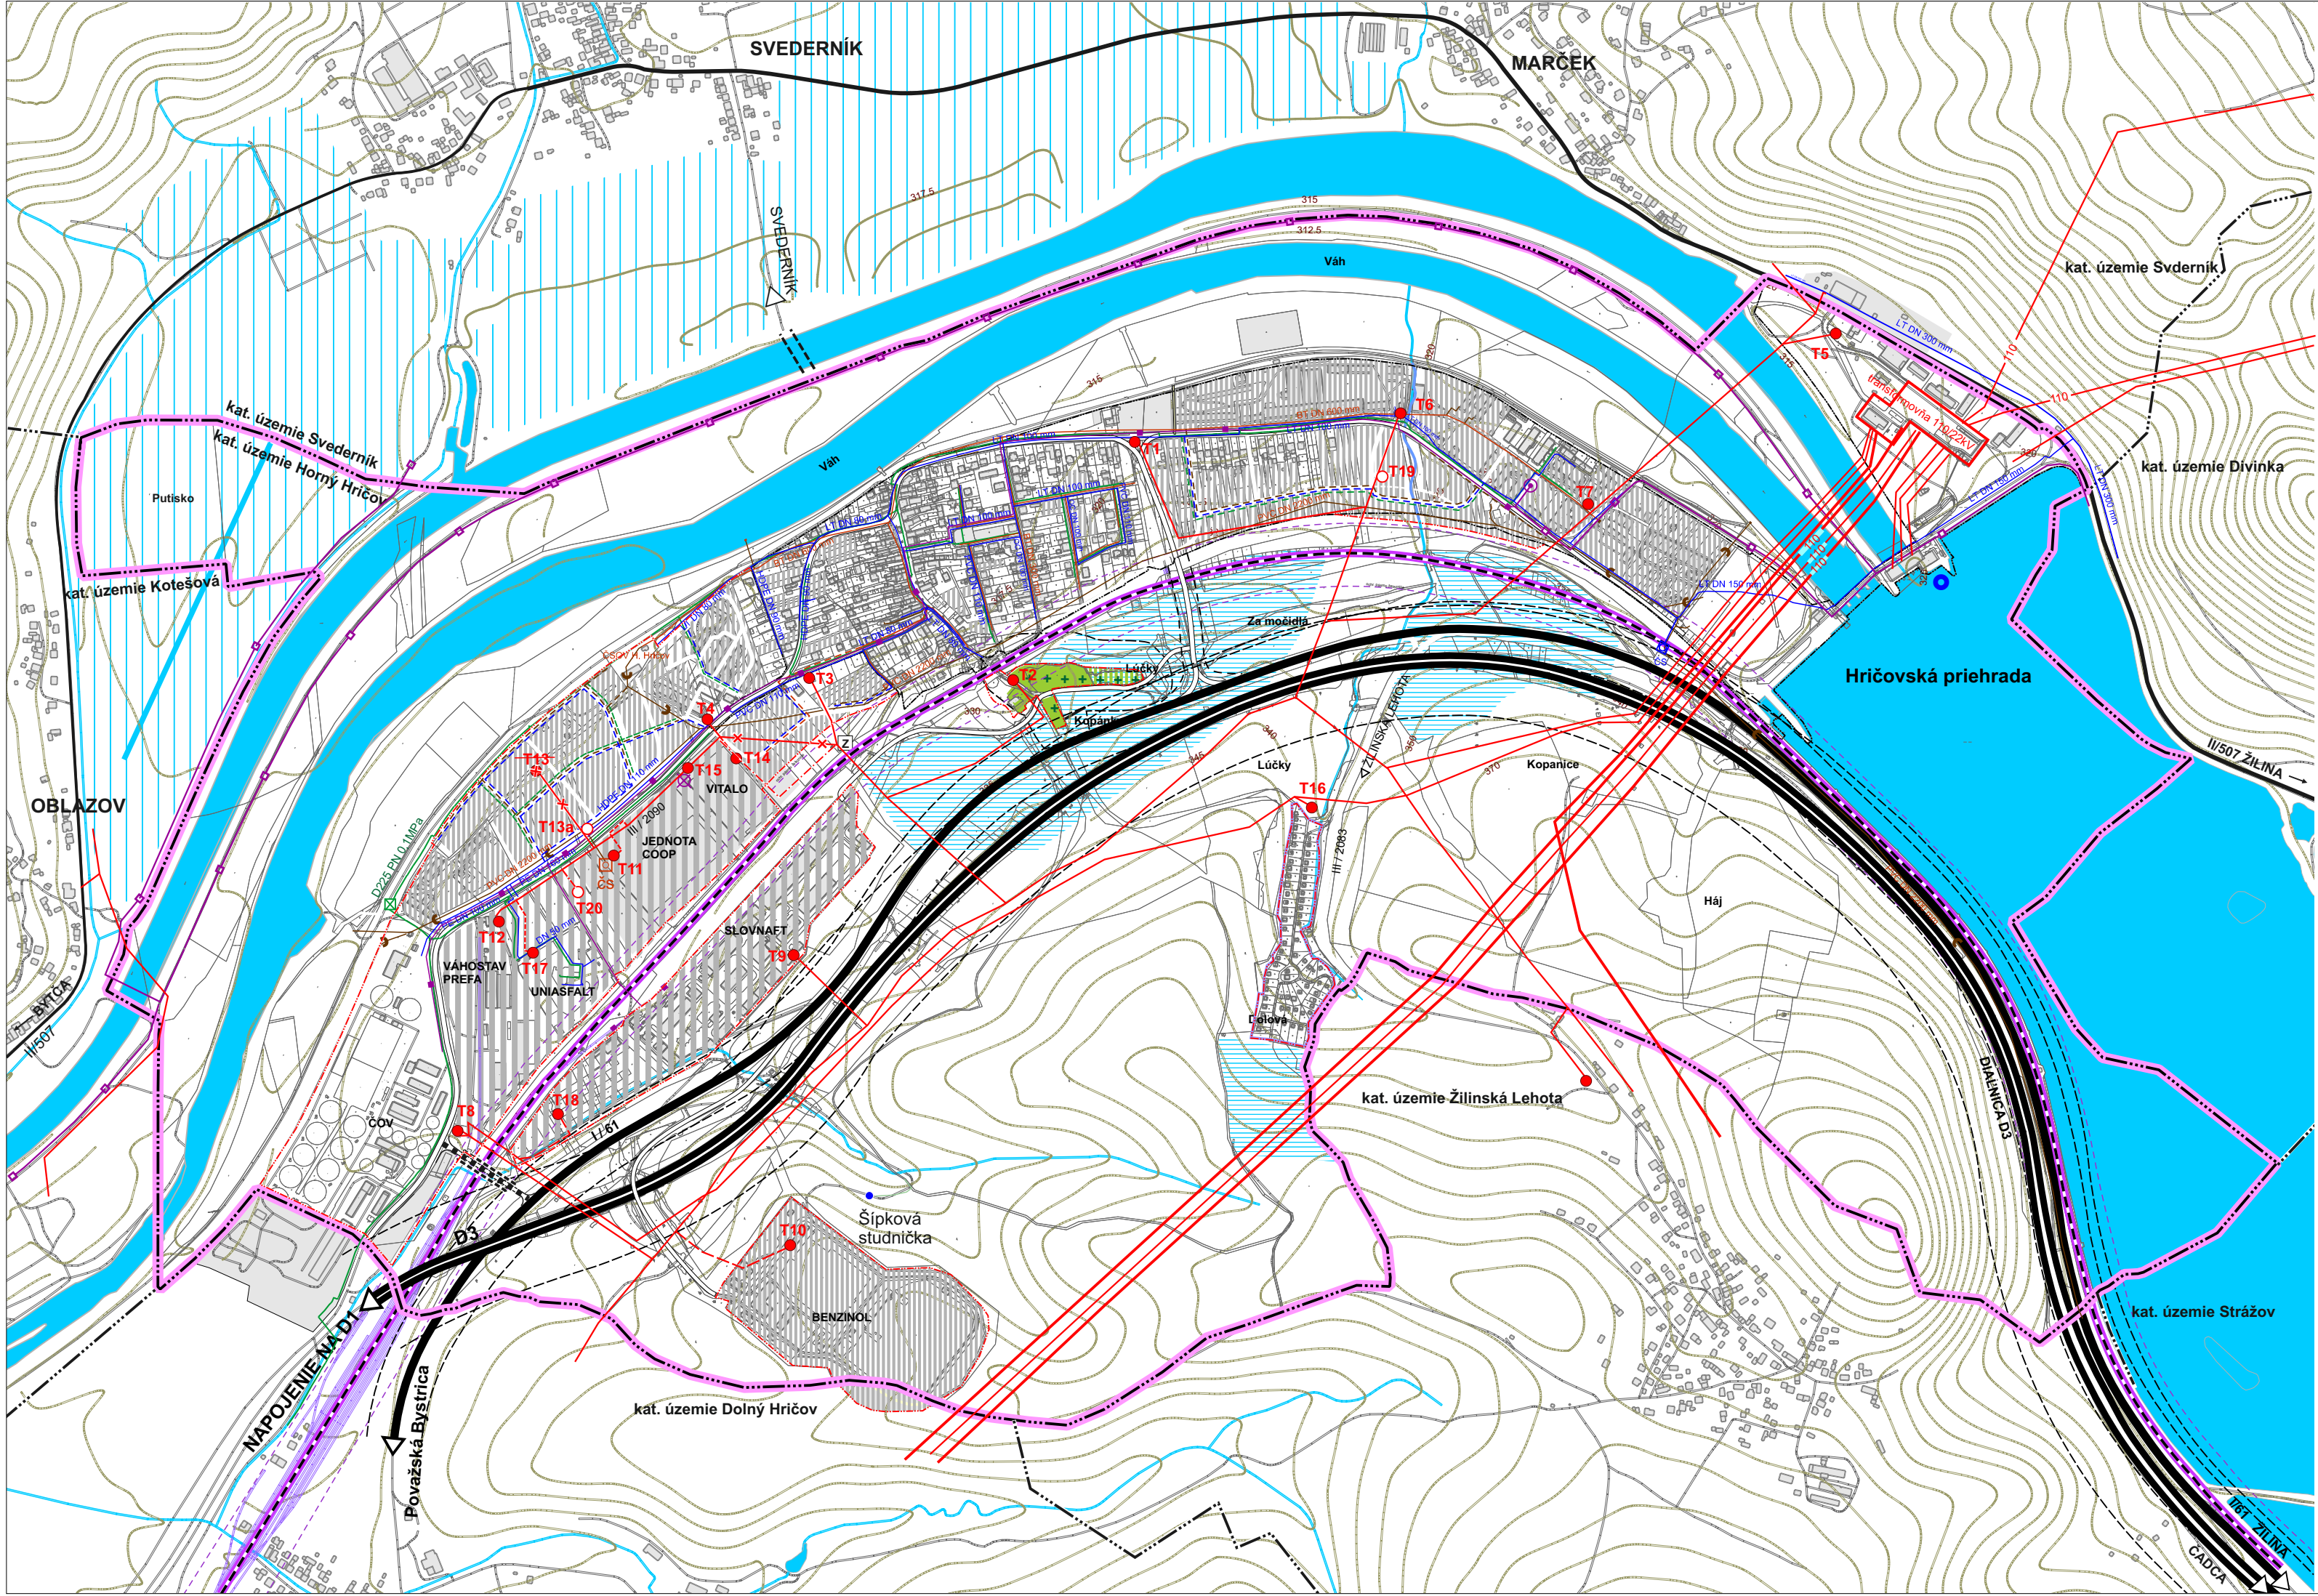

ÚZEMNÝ PLÁN OBCE HORNÝ HRIČOV NÁVRH

LEGENDA :		
STAV	NÁVRH	
		HRANICA RIEŠENÉHO ÚZEMIA
		HRANICA KATASTRÁLNEHO ÚZEMIA
		HRANICA ZASTAVANÉHO ÚZEMIA K 1.1.1990
		HRANICA SKUTOČNE ZASTAVANÉHO ÚZEMIA
		ZASTAVANÉ PLOCHY
		VODNÉ TOKY A PLOCHY
		VODNÁ ELEKTRÁREŇ
		ODVODNENIA
		ZÁVLAHY A PODZEMNÝ ROZVOD ZÁVLAHOVEJ VODY
		DIAĽNICA D3
		CESTA I. triedy č.61
		ŽELEZIČNÁ TRAT' č. 120, ŽILINA - BRATISLAVA
		VODOVOD
		ČERPACIA STANICA
		KANALIZÁCIA
		ČERPACIA STANICA ODPADOVÝCH VÔD
		DIAĽKOVÝ KÁBEL
		MIESTNY TELEFÓNNY KÁBEL
		TELEFÓNNA ÚSTREDŇA
		VYSIELAČ MOBILNÝCH SIETI
		VVN 110kV VEDENIE /ochr. pásmo 15m /
		VN 22kV VEDENIE /ochr. pásmo 10m/
		VN KÁBEL
		TRAFOSTANICE
		STL PLYNOVOD
		KATODOVÁ OCHRANA PLYNOVODU
		OCHRANNÉ PÁSMA OSTATNÉ

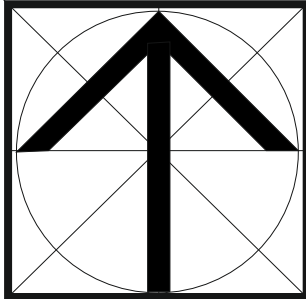

Číslo výkresu

5

6

Číslo výkresu

ÚPN-O HORNÝ HRIČOV - NÁVRH		Ing. arch. Stanislav Kristínik Závodská cesta 4 010 01 Žilina
URBANIZMUS, OCHRANA PRÍRODY : Ing. arch. Stanislav Kristínik TECHNICKÁ INFRAŠTRUKTÚRA : Ing. Michal Leštach, Karol Kolár DOPRAVA: Ing. Ondrej Bronček, POLNOHOSPODÁRSTVO : Marta Kučerová GRAFIKA: Marta Kučerová		mierka : 1 : 10 000 máj 2019
VÝKRES VEREJNÉHO TECHNICKÉHO VYBAVENIA, VODNÉ HOSPODÁRSTVO VÝKRES VEREJNÉHO TECHNICKÉHO VYBAVENIA, ENERGETIKA		