


ÚZEMNÝ PLÁN OBCE HORNÝ HRIČOV NÁVRH

LEGENDA :

STAV	NÁVRH	OPIS
[Symbol]	[Symbol]	HRANICA RIEŠENÉHO ÚZEMIA
[Symbol]	[Symbol]	HRANICA KATASTRÁLNEHO ÚZEMIA
[Symbol]	[Symbol]	HRANICA ZASTAVANÉHO ÚZEMIA K 1.1.1990
[Symbol]	[Symbol]	HRANICA SKUTOČNE ZASTAVANÉHO ÚZEMIA
[Symbol]	[Symbol]	ZASTAVANÉ PLOCHY
[Symbol]	[Symbol]	VÁŽSKÁ VODNÁ CESTA - VÝHLAD
[Symbol]	[Symbol]	VODNÉ TORÝ A VODNÉ PLOCHY
[Symbol]	[Symbol]	OCHRANNÉ PÁSMO OSTATNÉ
[Symbol]	[Symbol]	DIALNICA D3
[Symbol]	[Symbol]	CESTA I. triedy 6.81
[Symbol]	[Symbol]	CESTA 2083.2090
[Symbol]	[Symbol]	CESTY C3 - MO 5.5/30, MO 6.0/30
[Symbol]	[Symbol]	CESTY C2 - MO 5.0/30, MO 6.0/30
[Symbol]	[Symbol]	OSTATNÉ CESTY
[Symbol]	[Symbol]	PÉŠE CHODNÍKY A PÉŠE PRIESTRANSTVÁ
[Symbol]	[Symbol]	P12 - AUTOBUSOVÉ ZASTÁVKY / PÁRKOVISKÁ
[Symbol]	[Symbol]	P12 - CYKLODOPRAVNÁ VÁŽSKÁ CYKLOTRASA
[Symbol]	[Symbol]	CYKLOTRASY
[Symbol]	[Symbol]	LÁVKA PRE CYKLOTRASU
[Symbol]	[Symbol]	NAUČNÝ CHODNÍK
[Symbol]	[Symbol]	TURISTICKÝ CHODNÍK
[Symbol]	[Symbol]	ŽELEZNÍČNÁ TRAT' č. 120. ŽILINA - BRATISLAVA
[Symbol]	[Symbol]	OCHRANNÉ PÁSMO LETISKÁ ŽILINA
[Symbol]	[Symbol]	ISOCHRÓNNY PÉŠI DOŠŤUPNOSTI 1500m
[Symbol]	[Symbol]	PODOCHOD ŽELEZNICE PRE MIGRÁCIU ZVERIAT

ZOZNAM VYBAVENOSTI :

- 1 - POŽIARNA ZBRANICA
- 2 - ZDRUŽENÝ OBJEKT DV (ZT)
- 3 - ŠKOLSKE, KULTÚRNE, ZDRAVOTNICE, SOCIÁLNE A BYTOVÉ ZARIADENIE
- 4 - MŠ + ZŠ
- 5 - HOŠŤINEC KOMPA
- 6 - COOP JEDNOTA
- 7 - MÚZEUM GALLERY
- 8 - ROZLIČNÝ TOVAR / ZATVORENÝ
- 9 - RESTAURÁCIA BUDET
- 10 - KOSTOL, DOM SMŤUKU

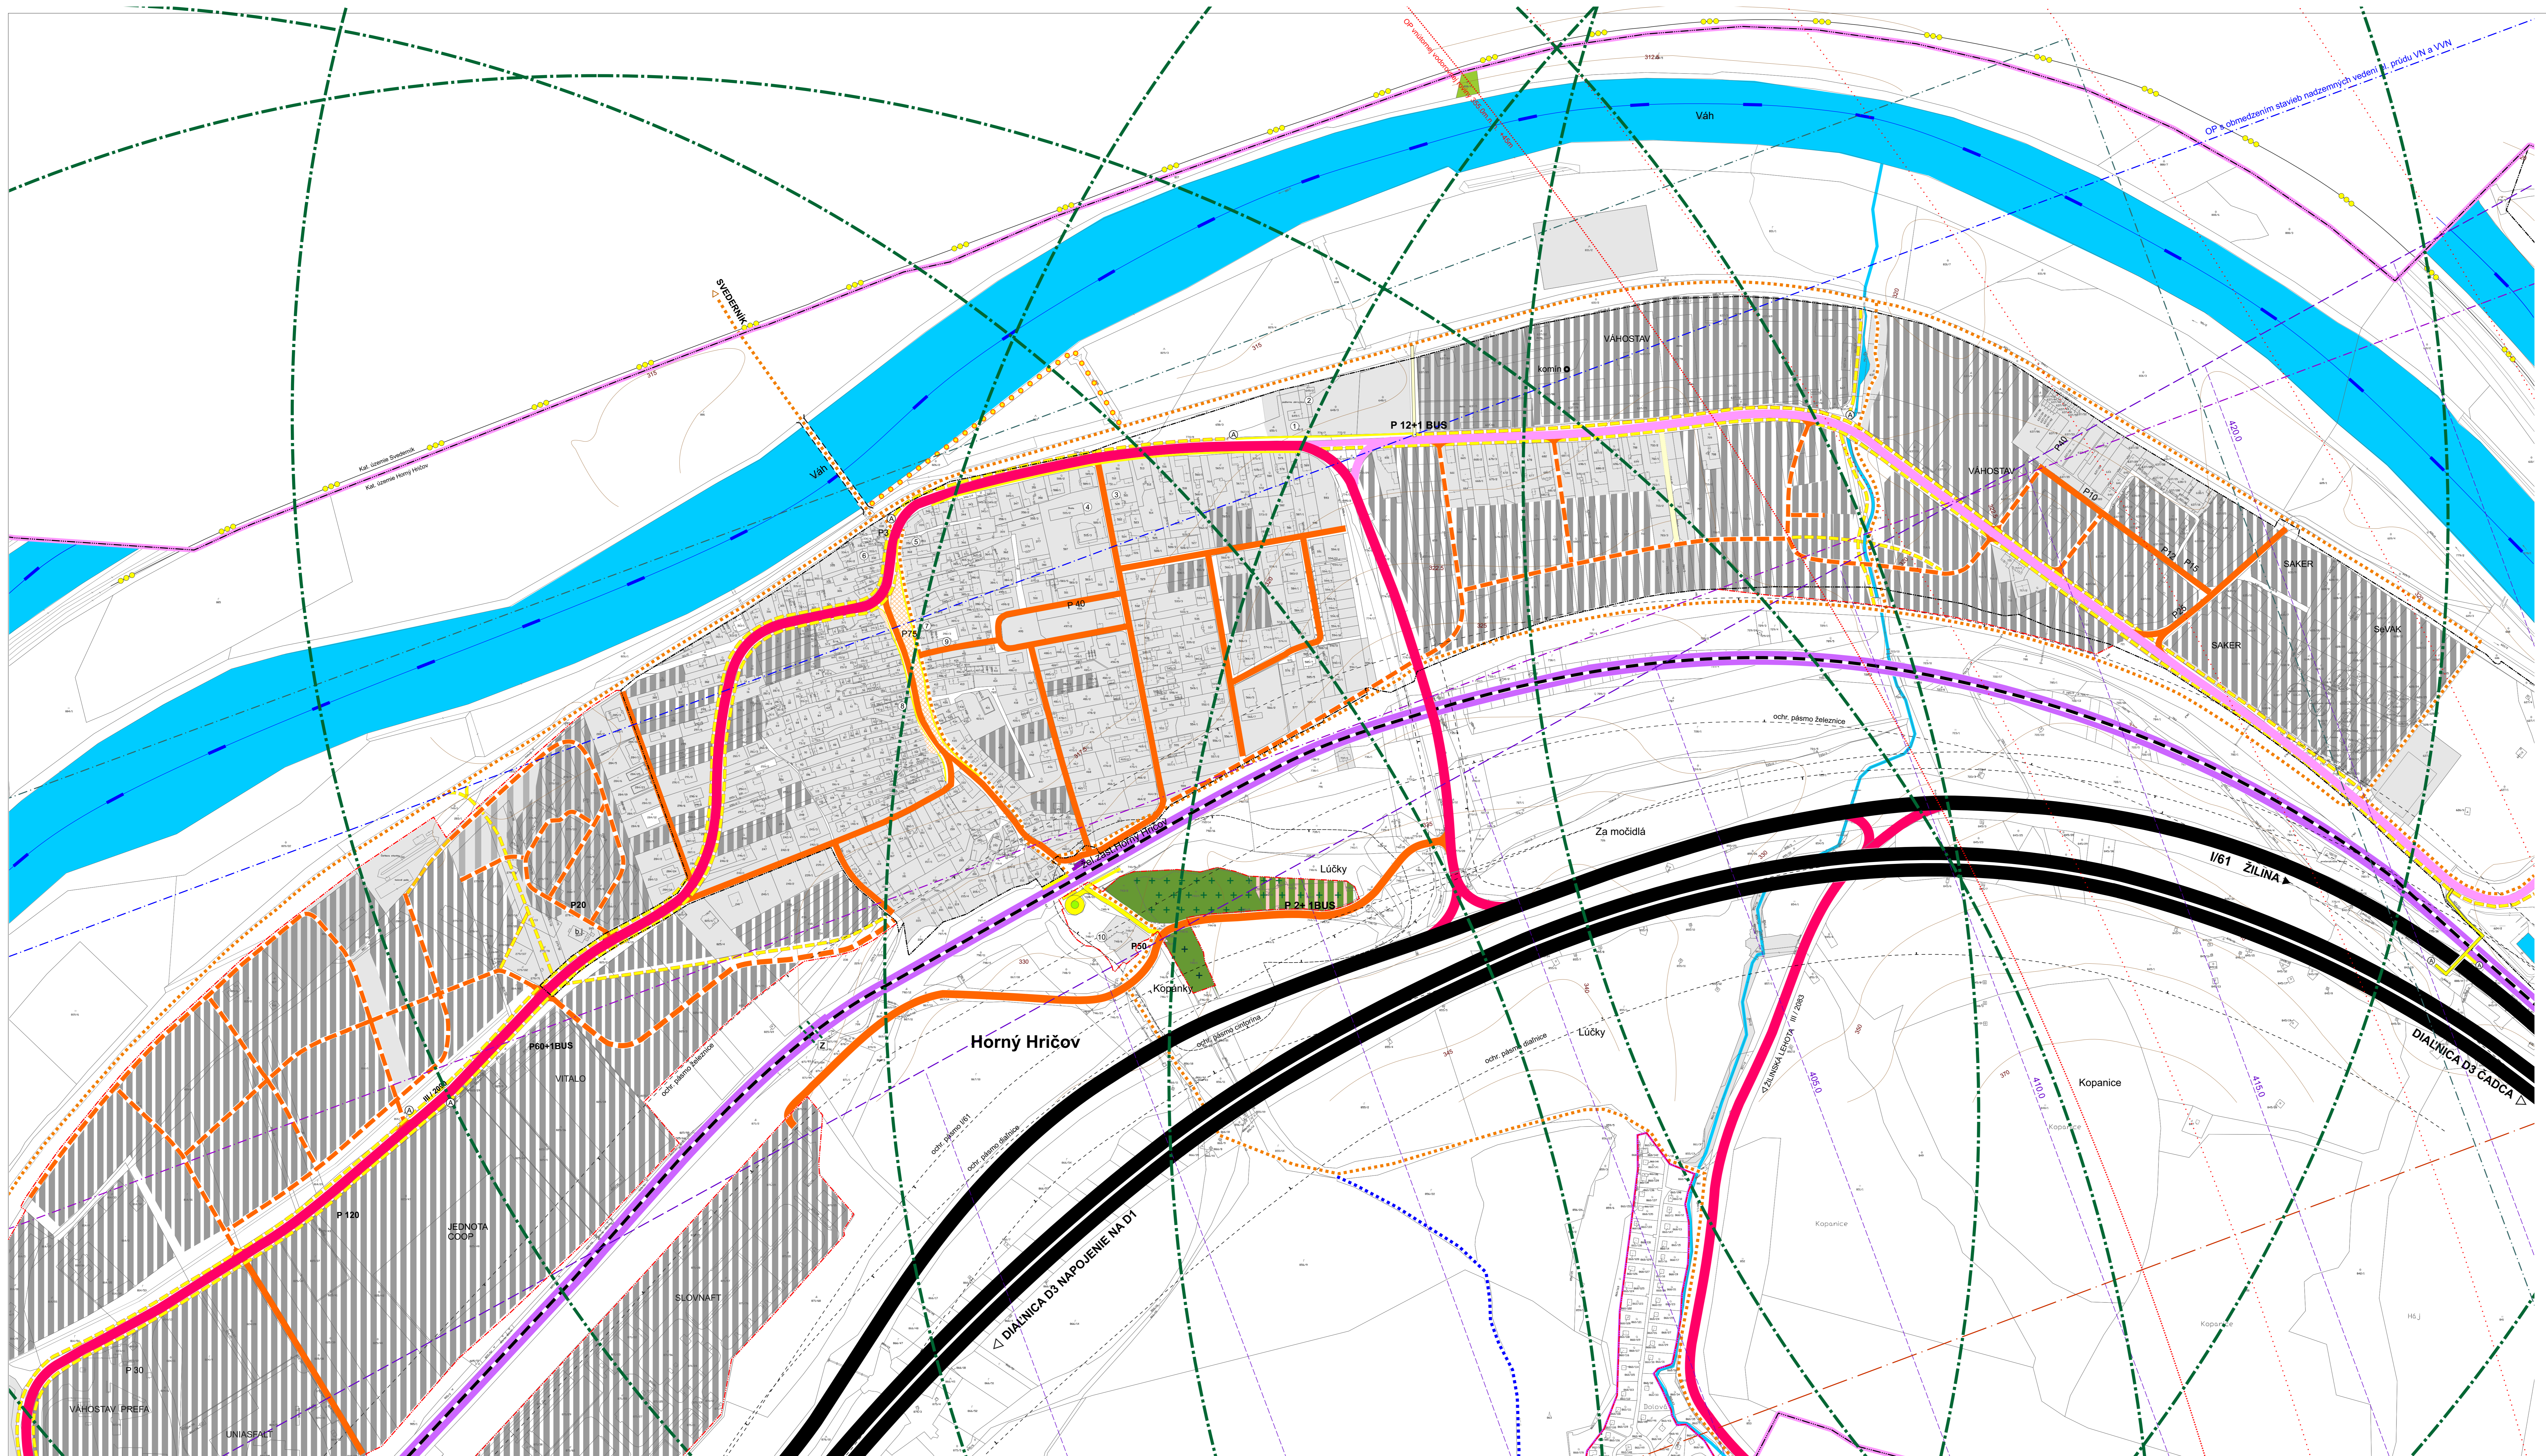

ÚPN-O HORNÝ HRIČOV - NÁVRH ÚRBANIZMUS, OCHRANA PRÍRODY : Ing. arch. Stanislav Krúšik TECHNICKÁ INFRAŠTRUKTÚRA : Ing. Michal Letoch, Karol Kolár DOPRAVA : Ing. Ondrej Borcia POĽNOSPÔDARSTVO : Mária Kuberová GRAFIKA : Mária Kuberová		
Ing. arch. Stanislav Krúšik Zriaďovateľ č. 4 010 01 Žilina		m. 1 : 2 000 máj 2019

VÝKRES VEREJNEHO DOPRAVNÉHO VYBAVENIA