


PRÍLOHA č.3 Vzorový priečný rez

VZOROVÝ PRIEČNY REZ PRIEHRADNÝM TELESOM NADRŽE

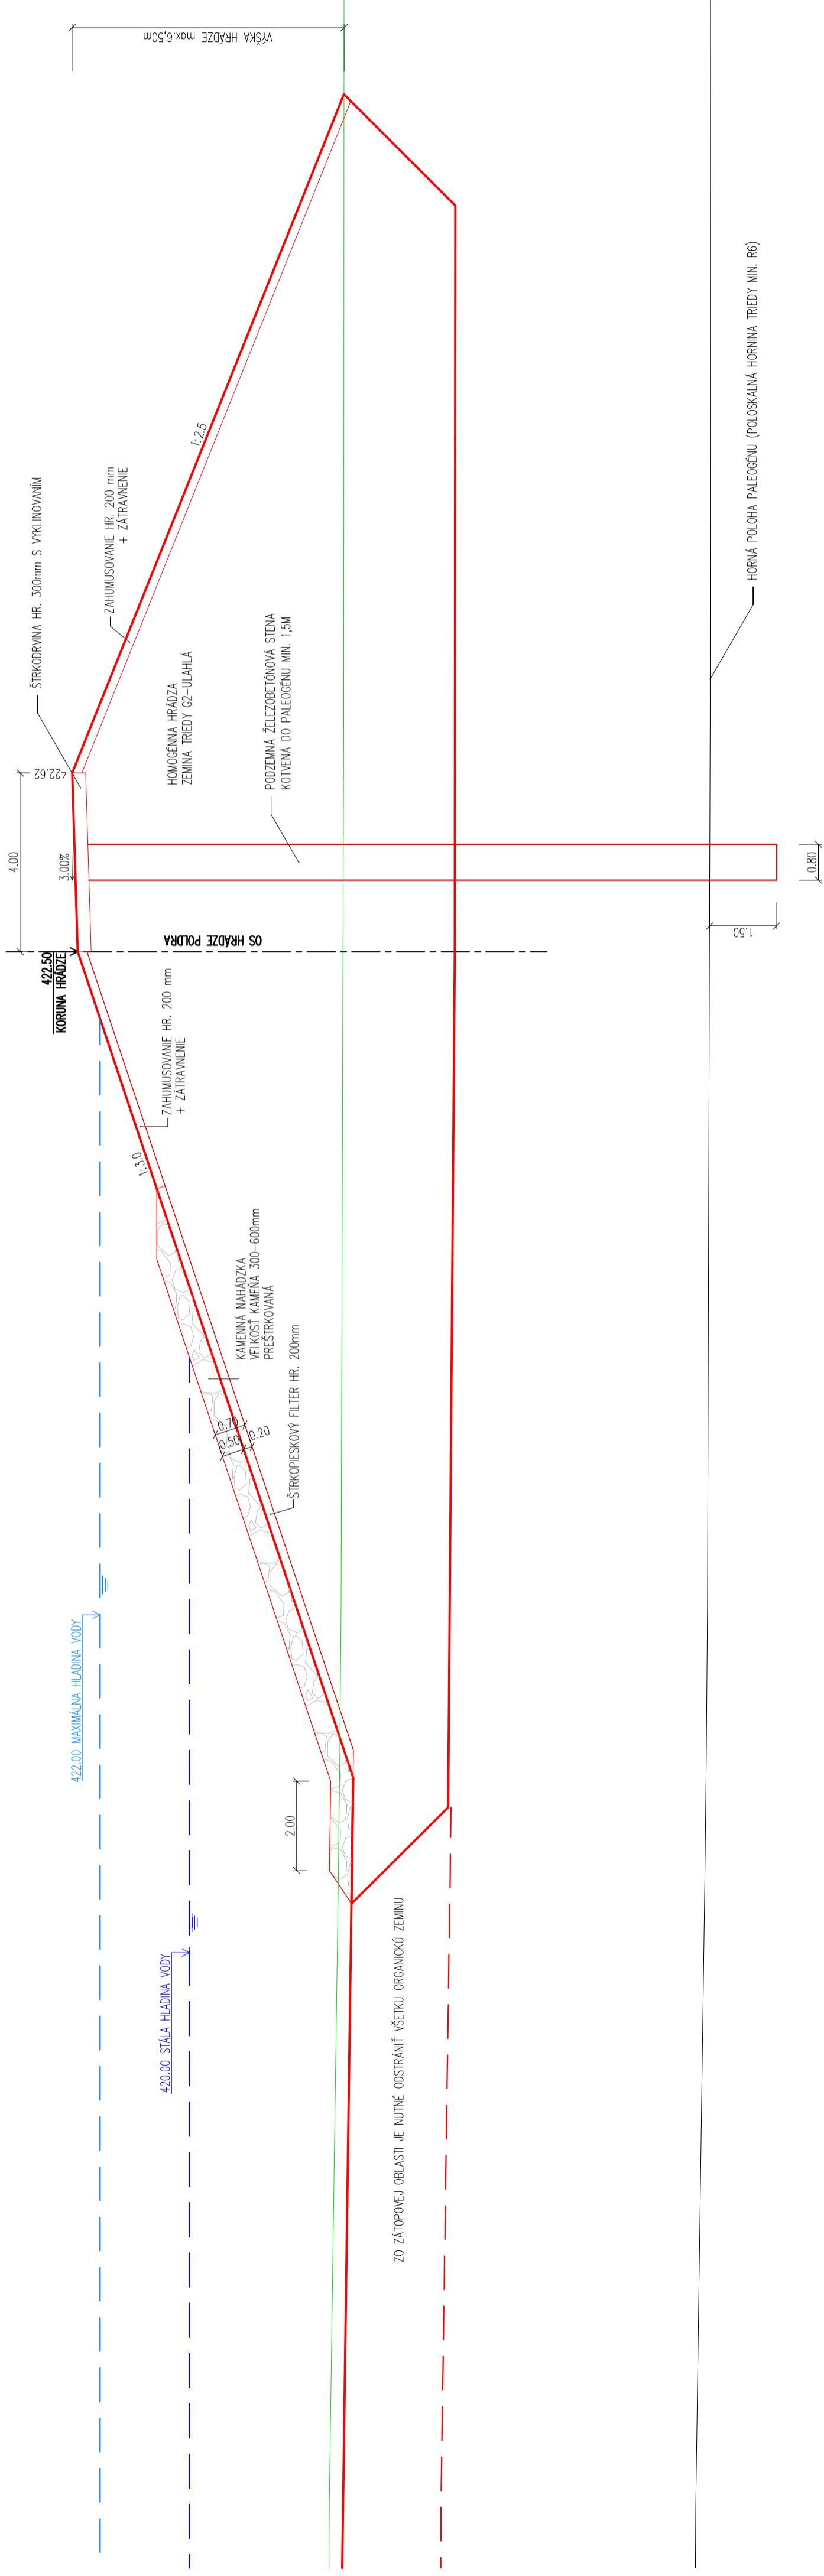

ZO ZATOPOVEJ OBLASTI JE NUTNÉ ODSTRÁNIŤ VŠETKÚ ORGANICKÚ ZEMINU

HORNÁ POLOHA PALEOĽENU (POLOSKALNÁ HORNINA TRETRY MIN. R6)